


PATVIRTINTA

Palangos miesto savivaldybės tarybos
2014 m. kovo 27 d. sprendimo Nr. T2-101
1.2.3 punktu

**JŪRATĖS G. VIEŠŲJŲ VIETŲ
NR. 16-19 IŠDĖSTYMO SCHEMA (3 SCHEMA)**

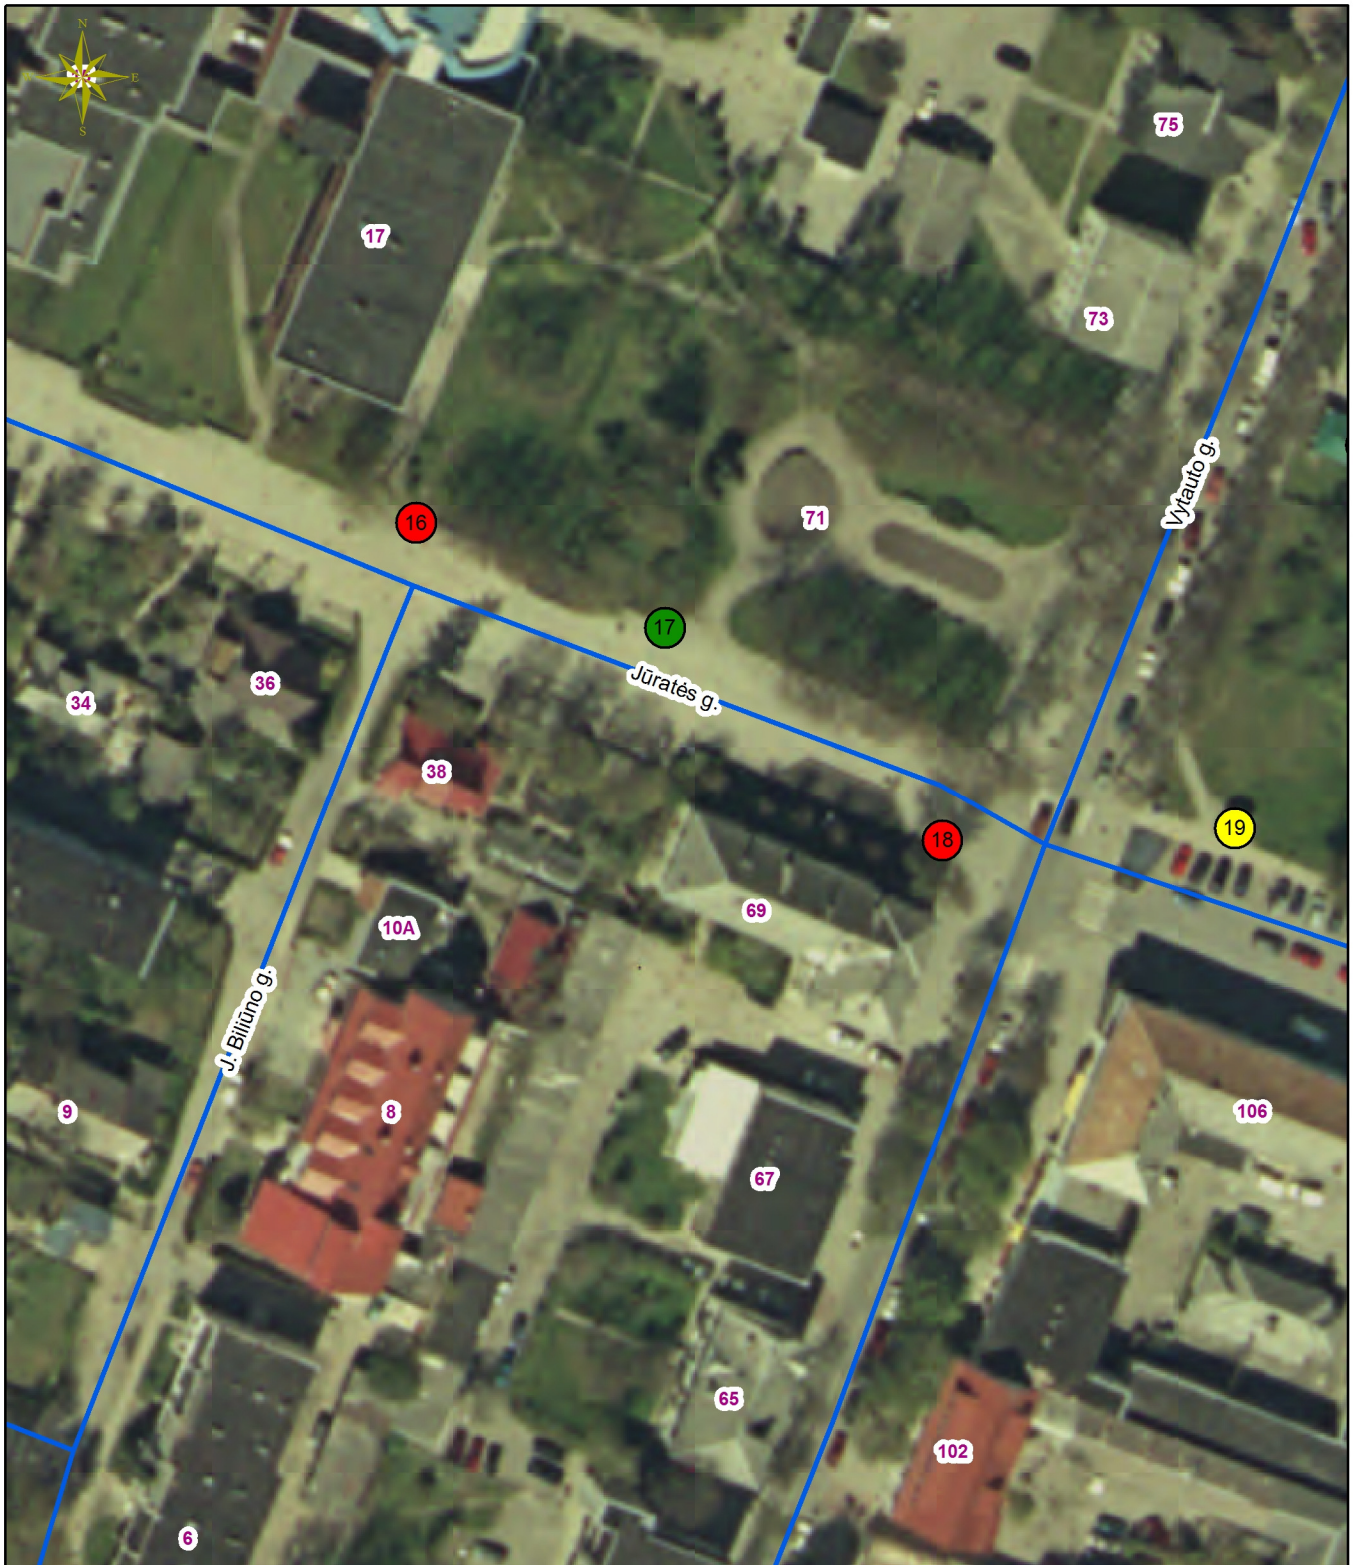

Sutartiniai ženklai

-  Laikino įrenginio paslaugai teikti vieta
-  Laikino prekybos įrenginio vieta
-  Nesudėtingo laikino statinio vieta