

PATVIRTINTA

Palangos miesto savivaldybės tarybos

2014 m. kovo 27 d. sprendimo Nr. T2-101

1.4.3 punktu


PAKEISTA

Palangos miesto savivaldybės tarybos

2014 m. gegužės 29 d. sprendimo Nr. T2-183

1.3 punktu

**VYTAUTO G. VIEŠŲJŲ VIETŲ
NR. 19 - 39, 41 - 44, 44A IŠDĖSTYMO SCHEMA (6 SCHEMA)**

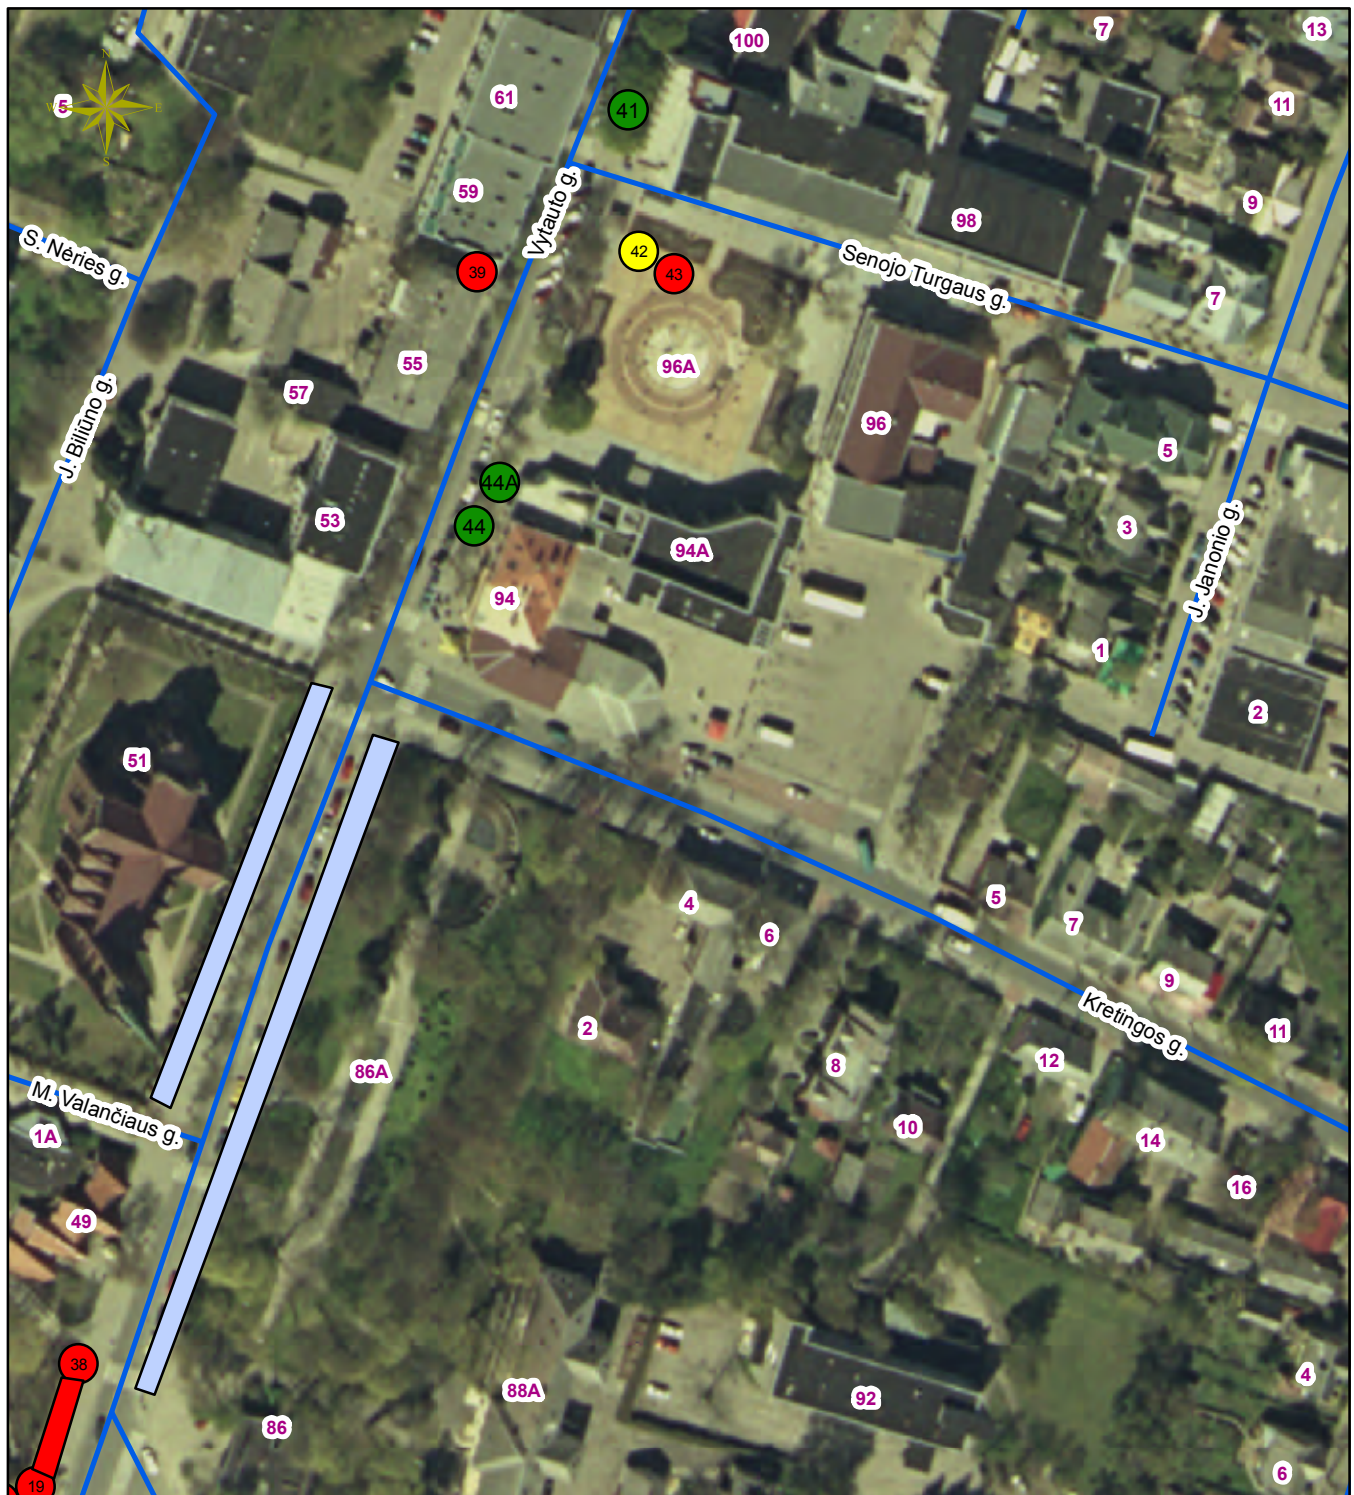

Sutartiniai ženklai

● Laikino įrenginio paslaugai teikti vieta

● Laikino prekybos įrenginio vieta

● Nesudėtingo laikino statinio vieta

▬ Prekybos vietos miesto švenčių metu.