


**VYTAUTO G. VIEŠOJI VIETA
NR. 40 IŠDĖSTYMO SCHEMA (6 SCHEMA)**

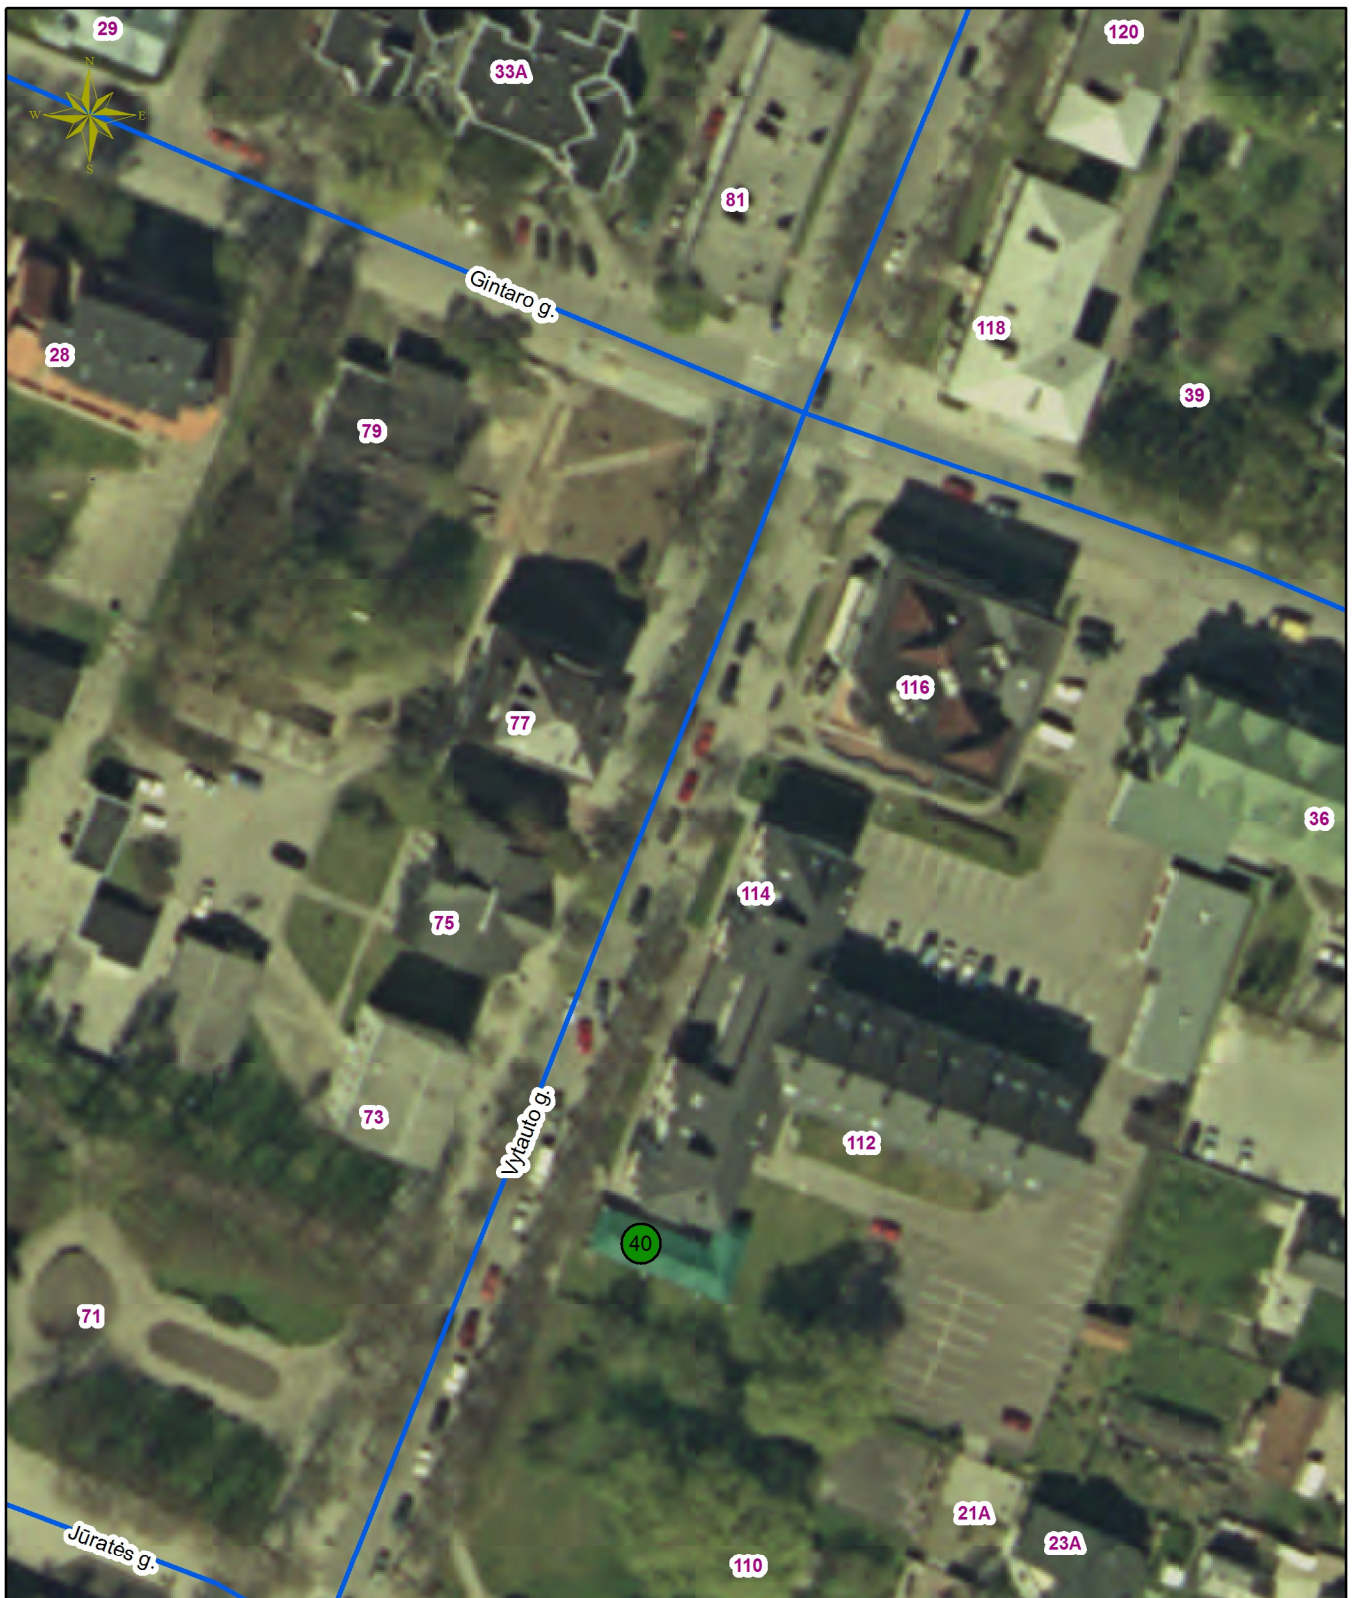

Sutartiniai ženklai

-  Laikino įrenginio paslaugai teikti vieta
-  Laikino prekybos įrenginio vieta
-  Nesudėtingo laikino statinio vieta