


PATVIRTINTA

Palangos miesto savivaldybės tarybos

2014 m. balandžio 24 d. sprendimo Nr. T2-135

1.1.4 punktu

**J. BASANAVIČIAUS G. VIEŠOSIOS VIETOS
NR. 10A IŠDĖSTYMO SCHEMA (2 SCHEMA)**

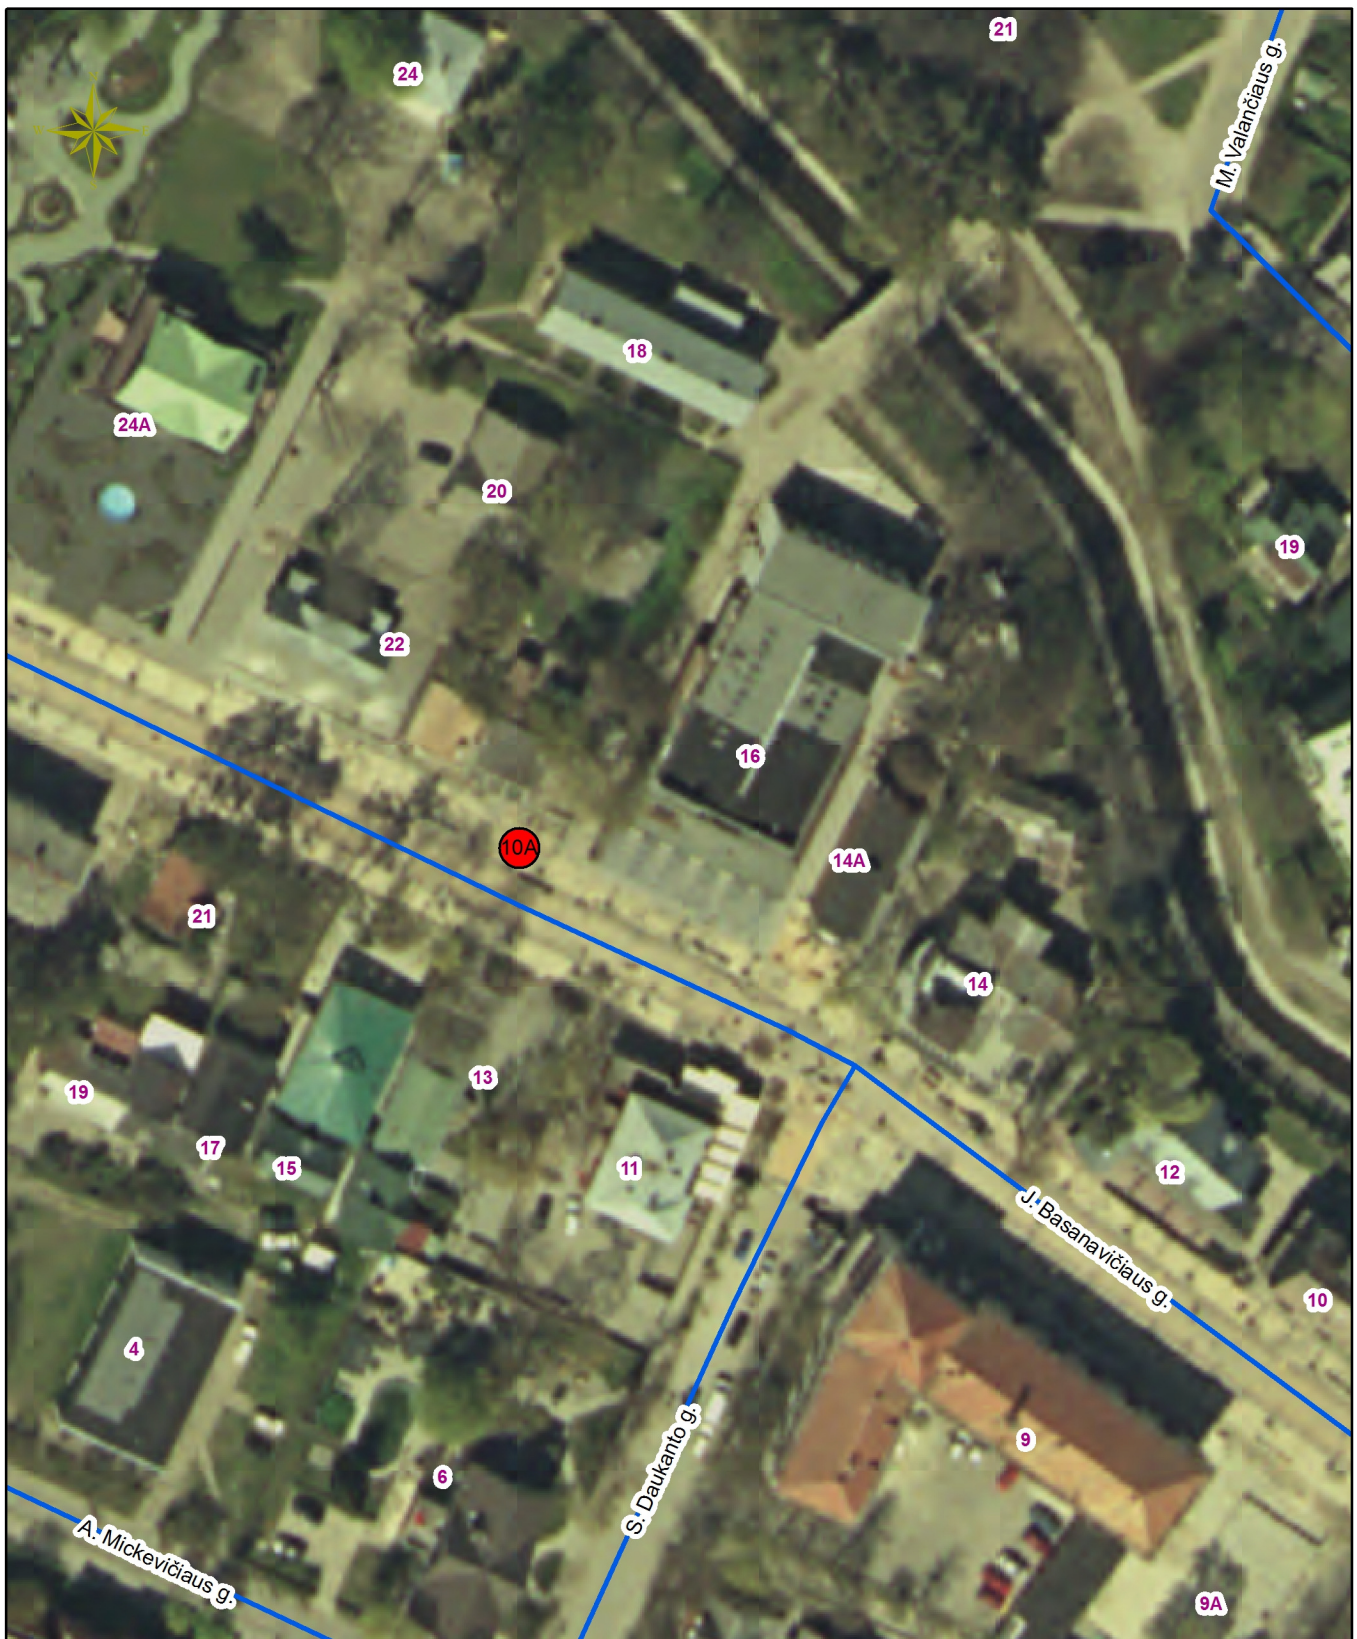

Sutartiniai ženklai

-  Laikino įrenginio paslaugai teikti vieta
-  Laikino prekybos įrenginio vieta
-  Nesudėtingo laikino statinio vieta