


PATVIRTINTA

Palangos miesto savivaldybės tarybos

2014 m. kovo 27 d. sprendimo Nr. T2-101

1.4.3 punktu

**VYTAUTO G. VIEŠŲJŲ VIETŲ
NR. 19 - 39, 41 - 44 IŠDĖSTYMO SCHEMA (6 SCHEMA)**

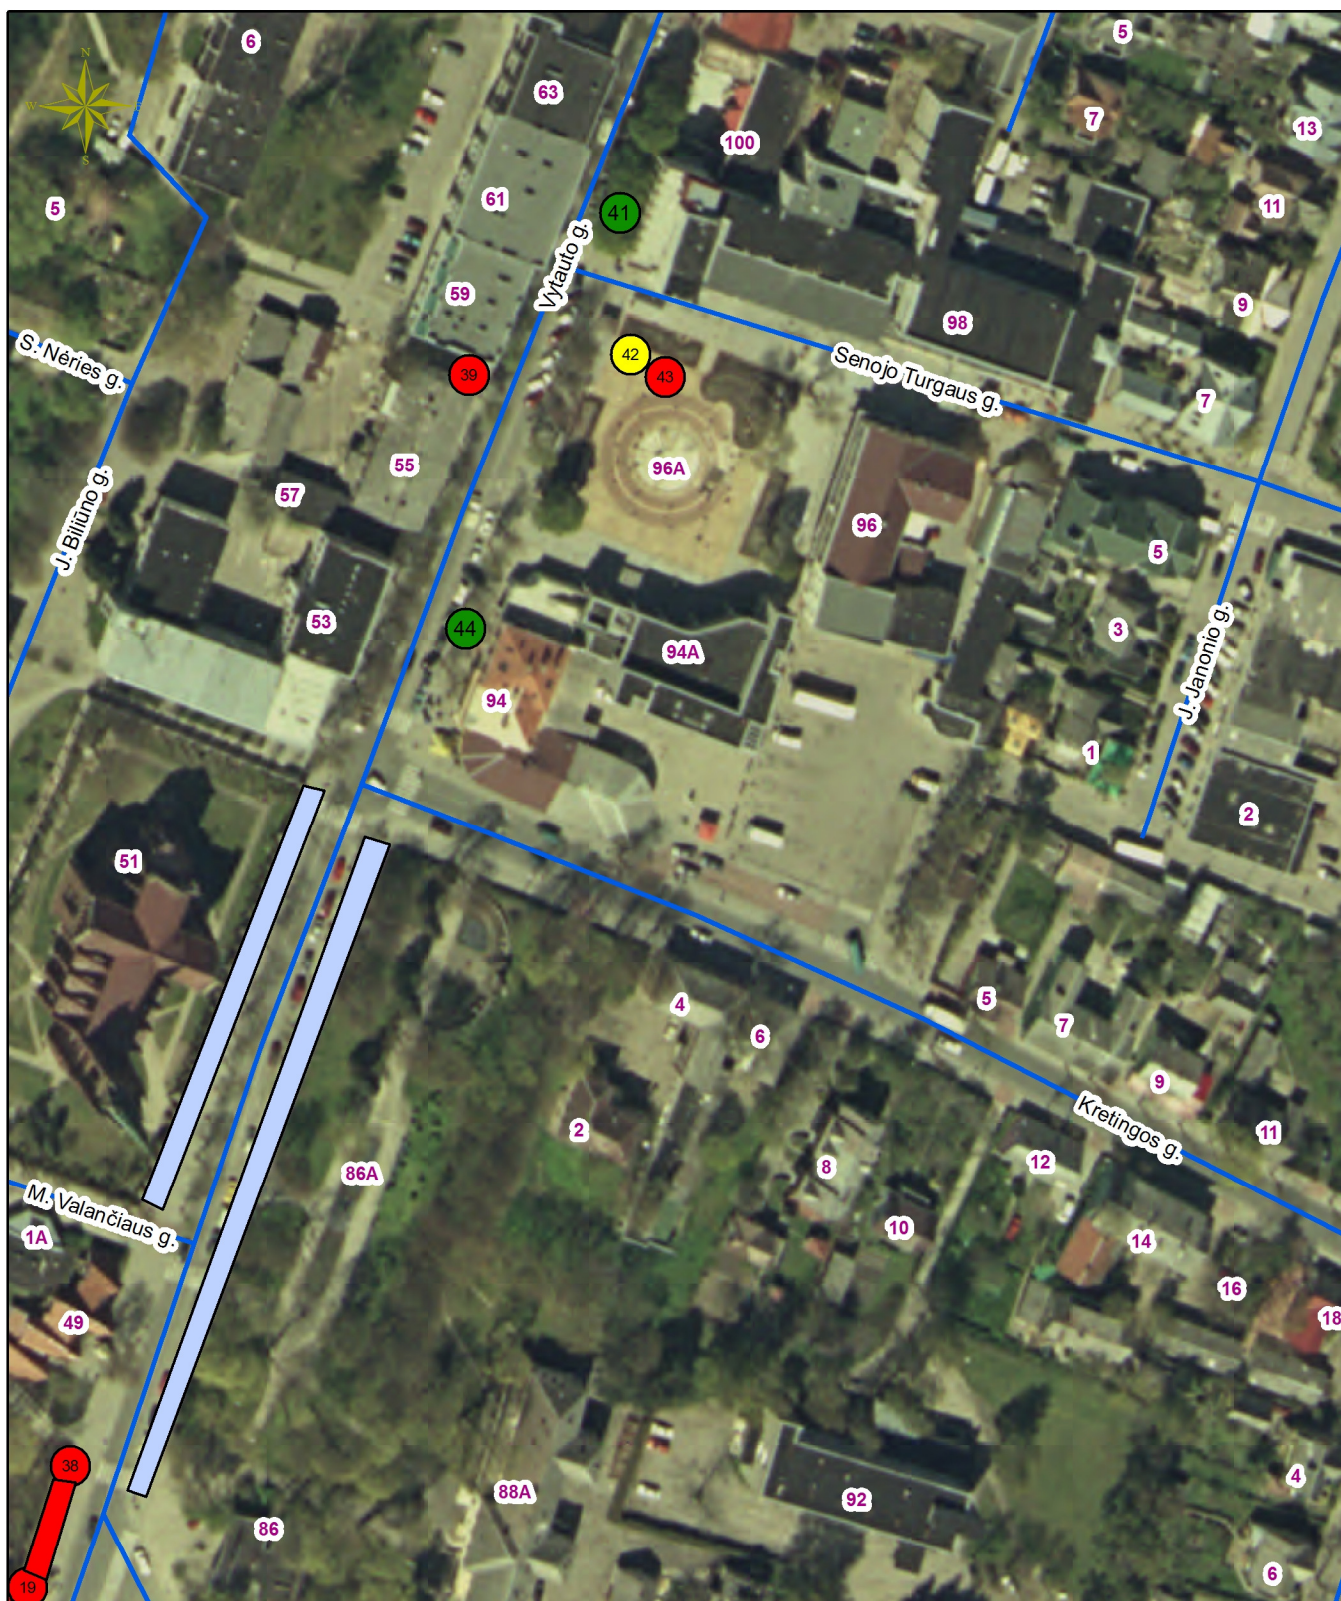

Sutartiniai ženklai

-  Laikino įrenginio paslaugai teikti vieta
-  Laikino prekybos įrenginio vieta
-  Nesudėtingo laikino statinio vieta
-  Prekybos vietos miesto švenčių metu.