


**J. BASANAVIČIAUS G. VIEŠŲJŲ VIETŲ
NR. 7 - 10 IŠDĖSTYMO SCHEMA (2 SCHEMA)**

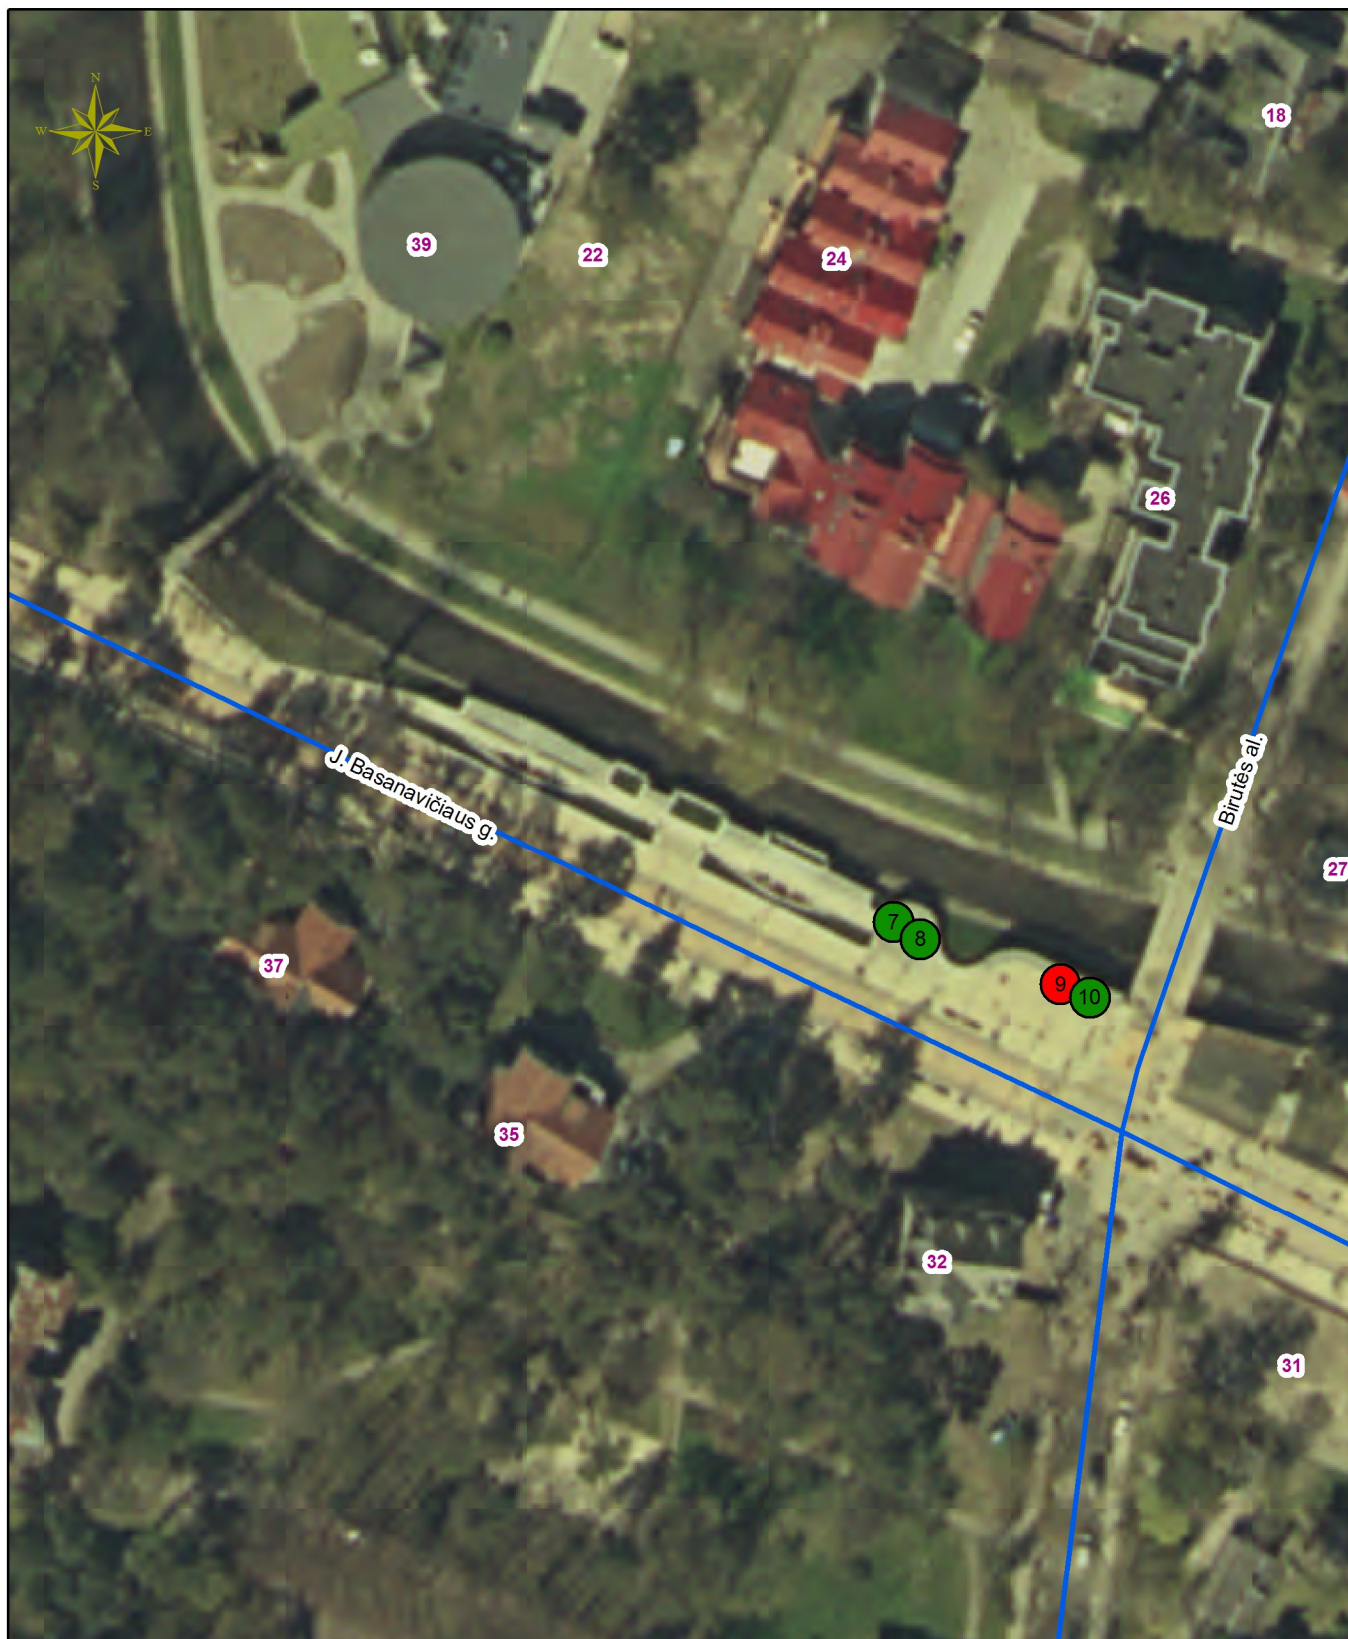

Sutartiniai ženklai

-  Laikino įrenginio paslaugai teikti vieta
-  Laikino prekybos įrenginio vieta
-  Nesudėtingo laikino statinio vieta