


TERITORIJOS PRIE TILŽĖS G. 50 SCHEMA M 1 : 500

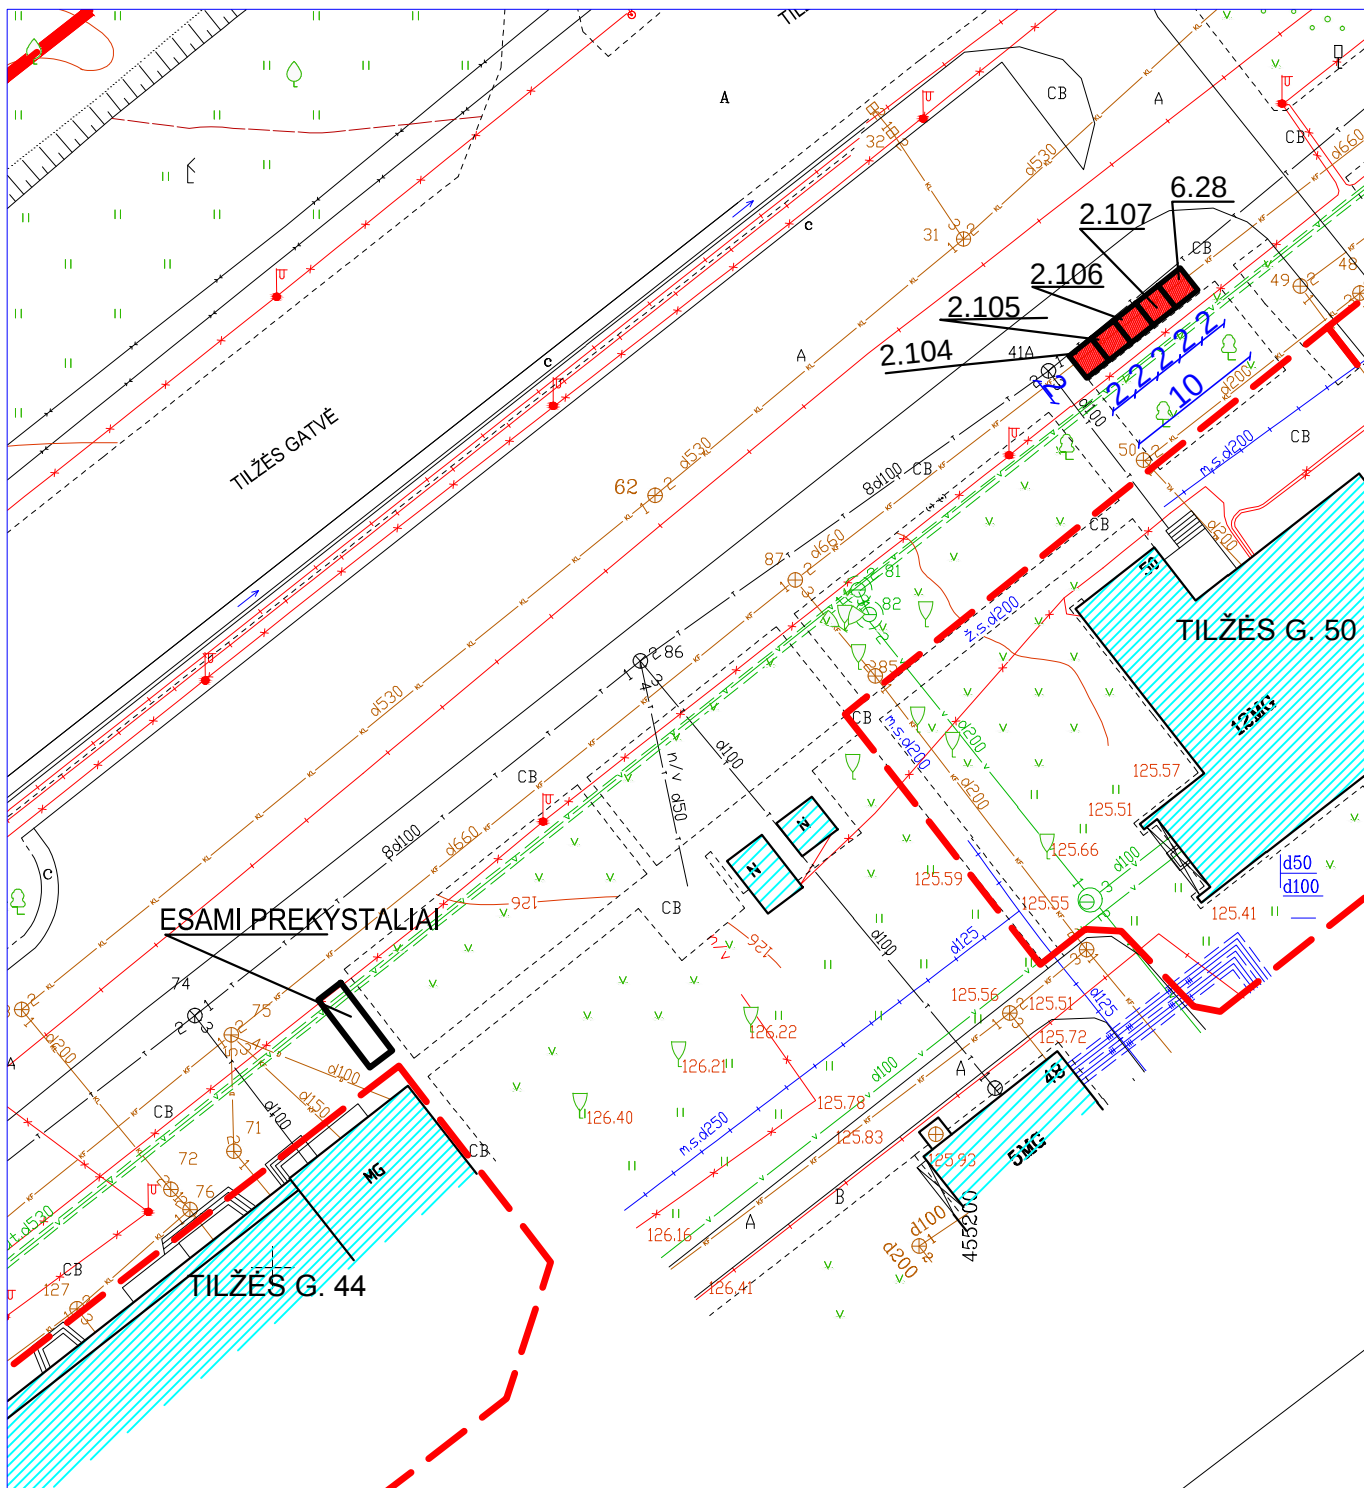

Sutartiniai žymėjimai:

- Sklypo riba
 Esami pastatai
 Paslaugų teikimo vieta