


TERITORIJOS PRIE RADVILIŠKIO G. 82
SCHEMA M1:500

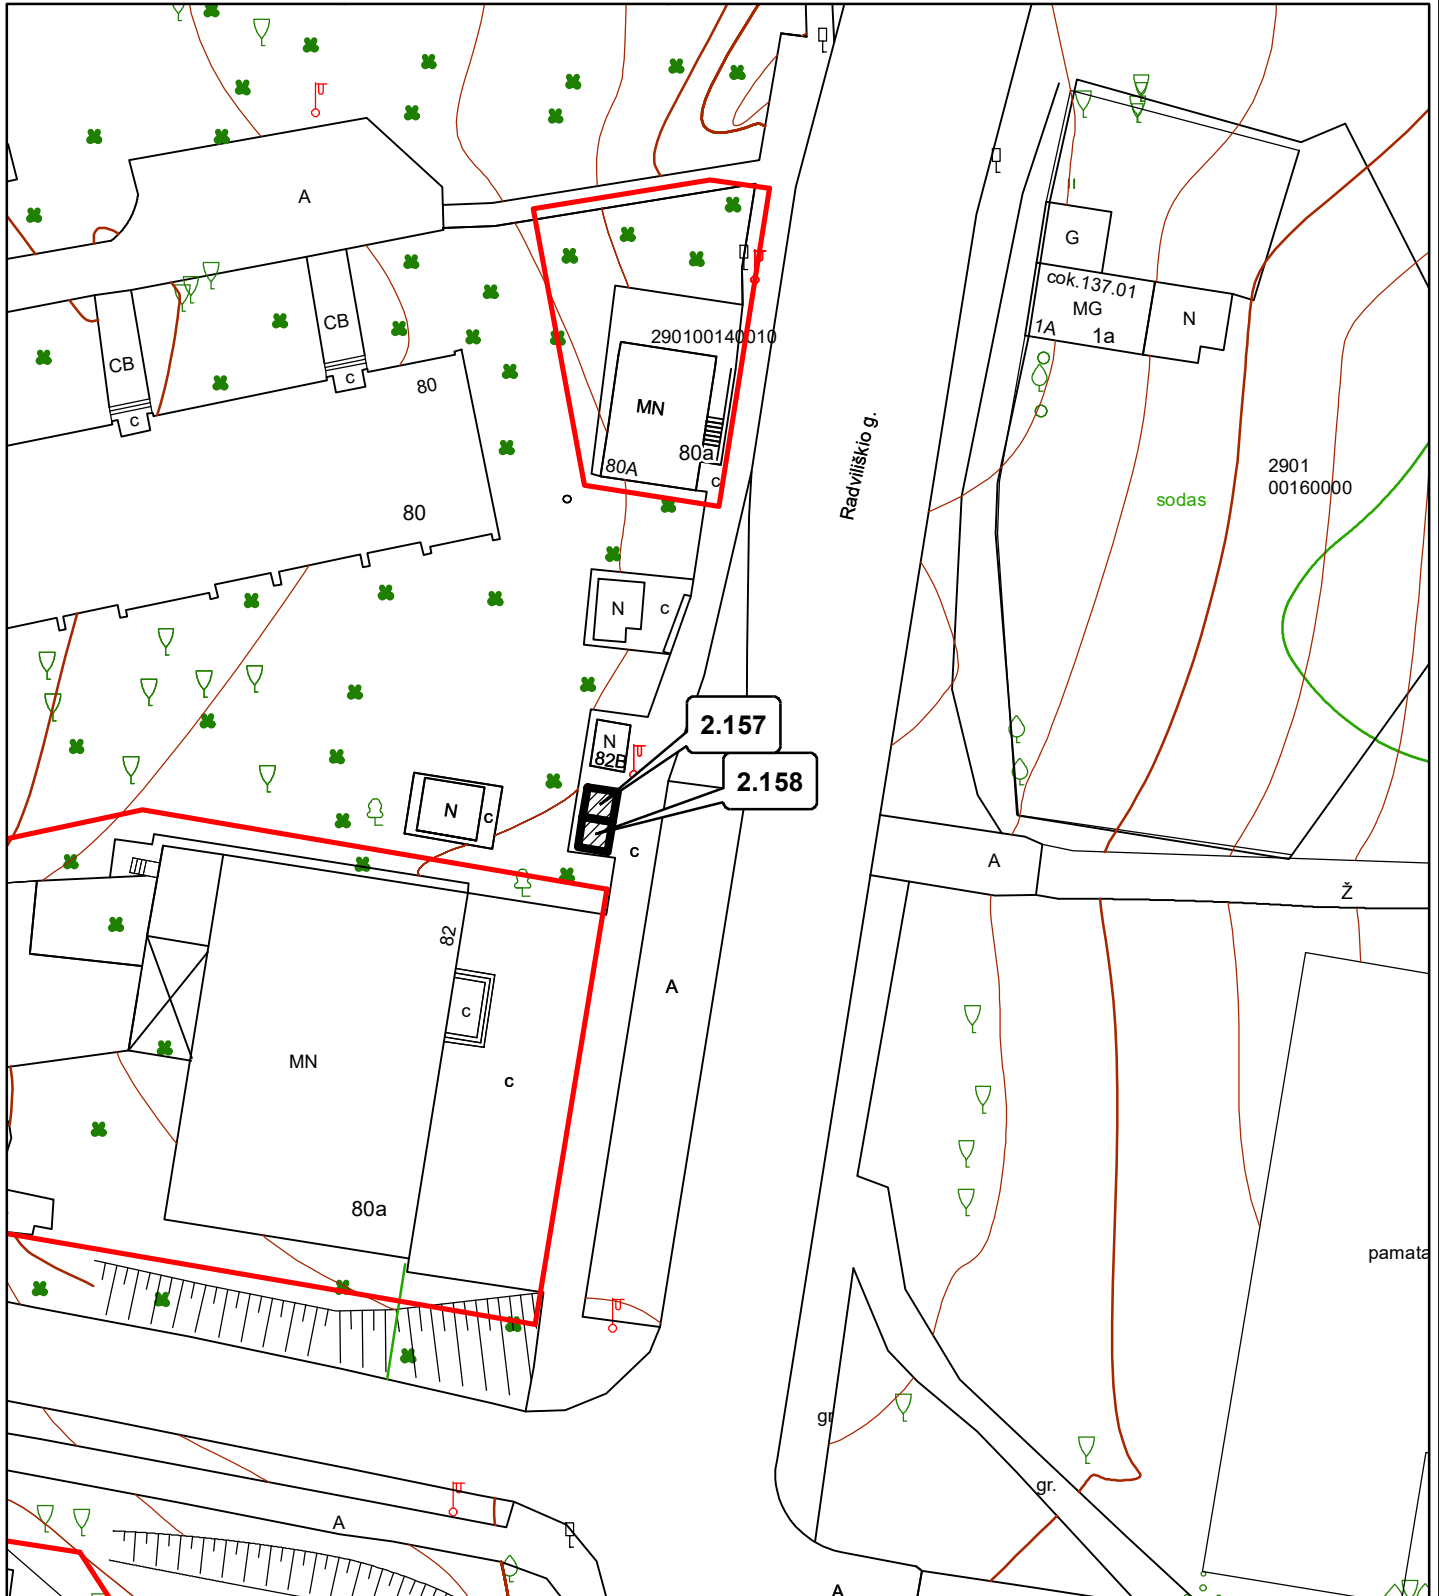

Sutartiniai žymėjimai



Prekybos (paslaugų teikimo) vieta



Sklypų ribos