


DALIES VILNIAUS GATVĖS PRIE ŽEMAITĖS GATVĖS SCHEMA M 1 : 500

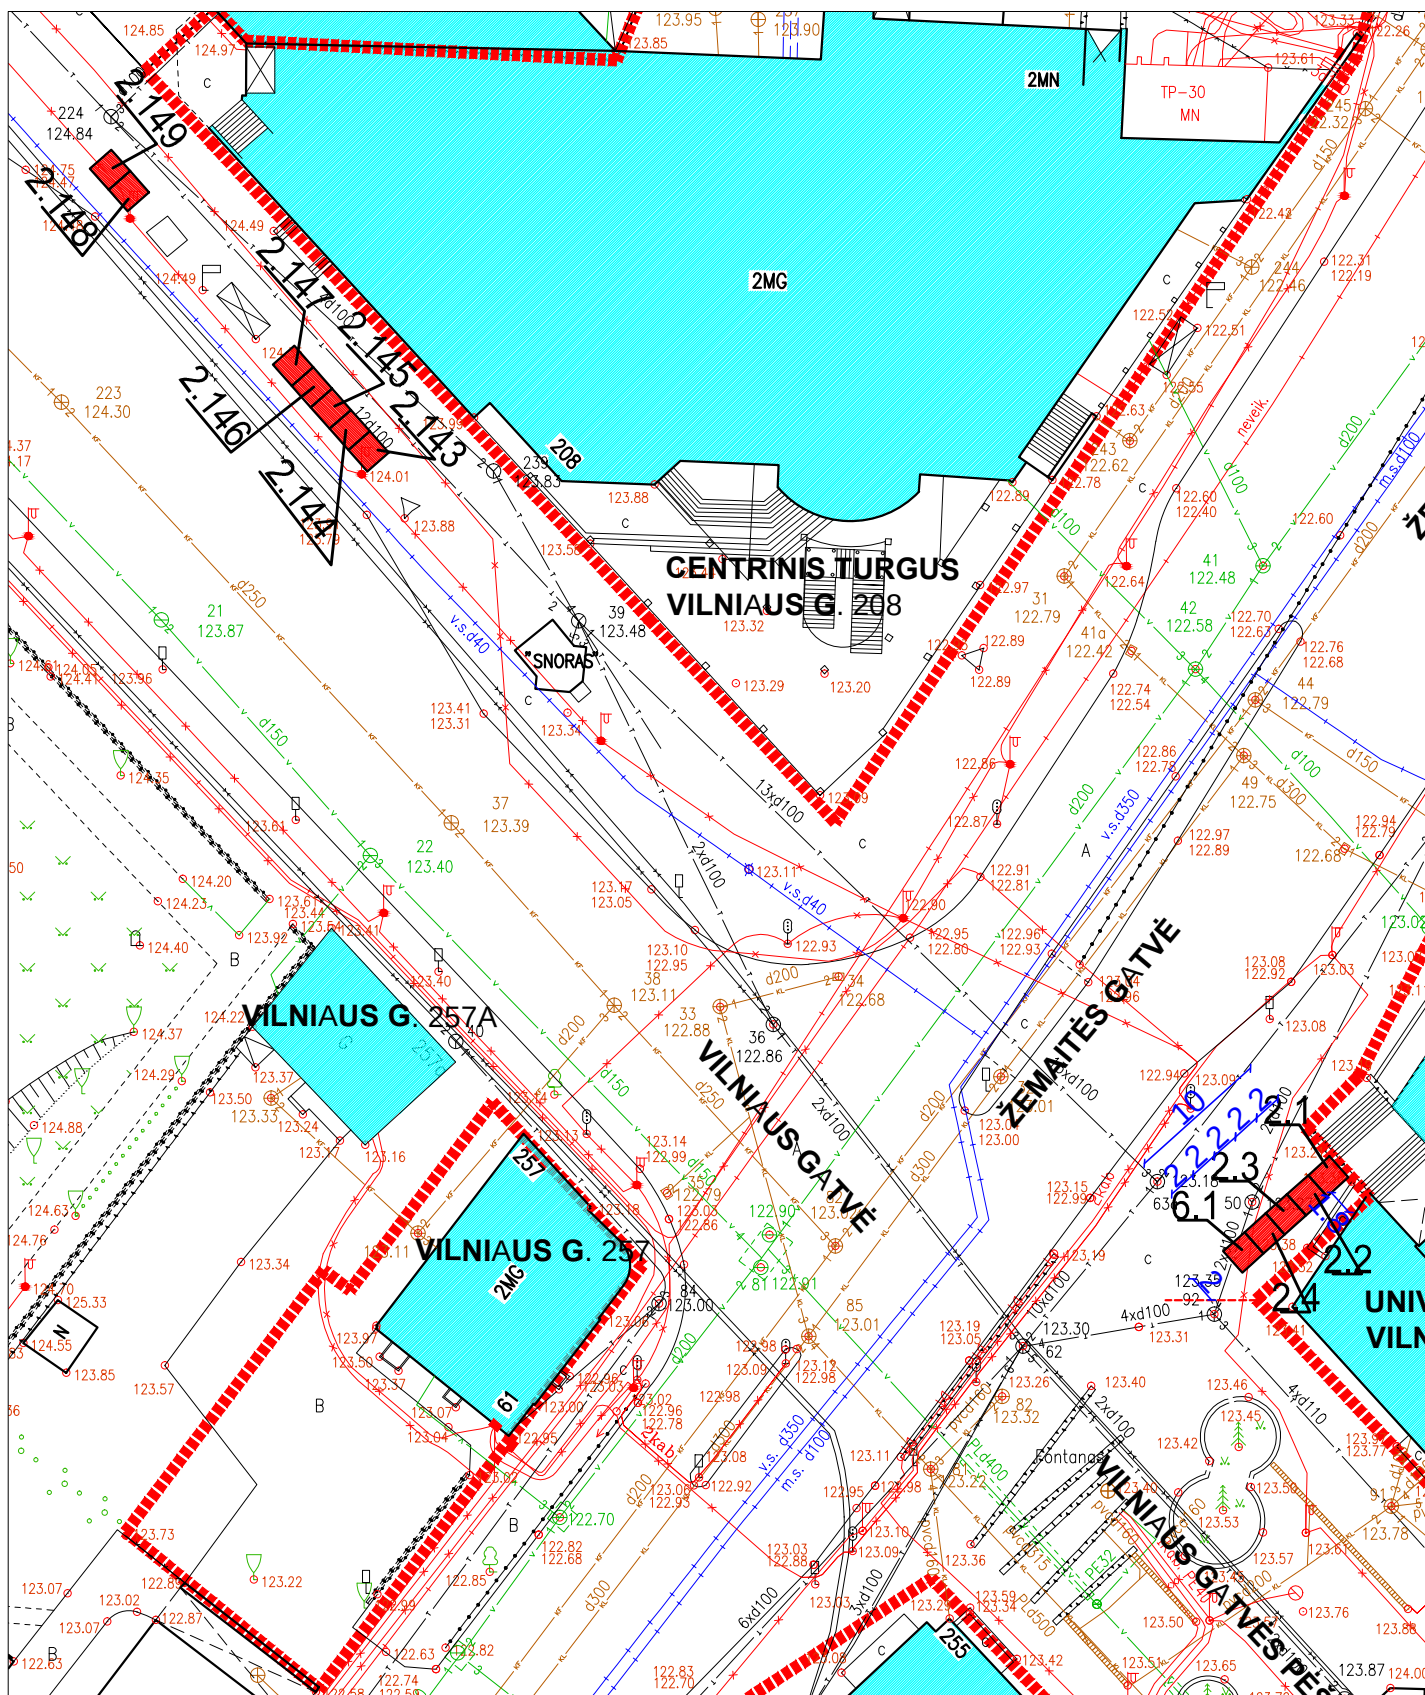

Sutartiniai žymėjimai:



Sklypo riba

Paslaugų teikimo vieta