


TERITORIJOS PRIE SEVASTOPOLIO G. 19 IR KRYMO G. 32 SCHEMA M 1 : 500

Prekybos (paslaugų teikimo) vietų su adresais(ribomis)
Šiaulių miesto viešosiose vietose sąrašo
13 priedas

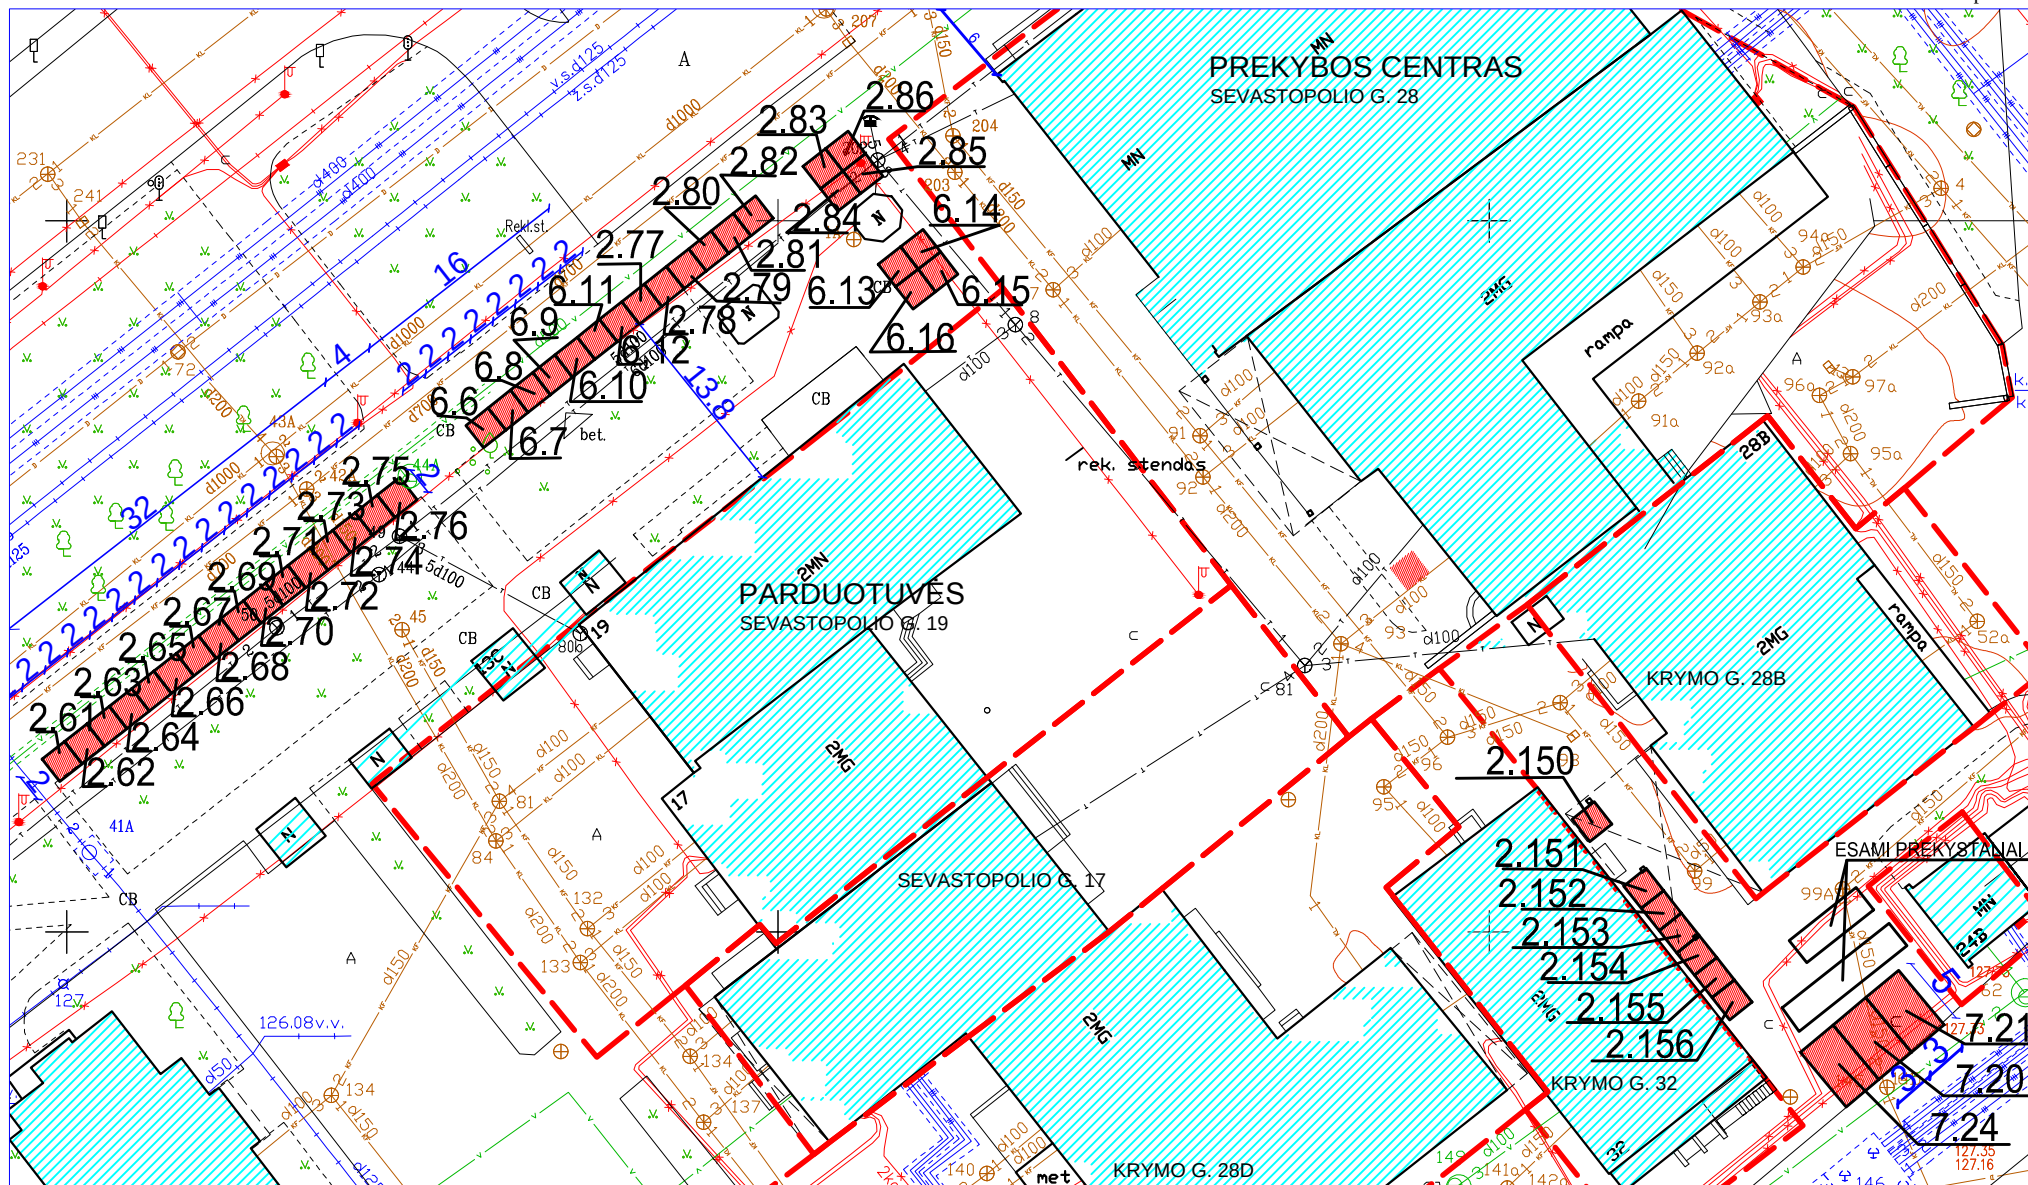

Sutartiniai žymėjimai:

- Sklypo riba
- Prekybos (paslaugų teikimo) vieta