


DERINIMO DOKUMENTAI

TERITORIJŲ PLANAVIMO DOKUMENTO PATIKRINIMO AKTAS

2015-10-21 Nr. TP1- *1172* - (15.4)
Kaunas

Tikrinamasis teritorijų planavimo dokumentas	Prienų rajono vietinės reikšmės viešųjų ir vidaus kelių schema – specialusis planas. Planavimo rūšis – specialusis planavimas; planavimo lygmuo pagal tvirtinančią instituciją – savivaldybės; planavimo lygmuo pagal planuojamos teritorijos dydį ir sprendinių konkretizavimo lygį – rajono.
Planavimo organizatorius	Prienų rajono savivaldybės administracijos direktorius, Laisvės a. 12, LT-59126 Prienai, tel. (8~319) 61102, el. p.: savivaldybe@prienai.lt
Teritorijų planavimo dokumento rengėjas	UAB „Lyderio grupė“, Šilutės pl. 83, LT-94101 Klaipėda, tel. (8~46) 313057, projekto vadovas Romualdas Markus, kvalifikacijos atestato Nr. 27841, tel. 8 655 71990
Tikrinti pateikti dokumentai	Specialiojo plano sprendiniai (aiškinamasis raštas, brėžiniai) ir procedūrų dokumentai, 3 segtuvai (2 egz).
Patikrinimo apibendrinimas	Specialiojo plano planavimo procedūros ir sprendiniai iš esmės atitinka teritorijų planavimą reglamentuojančių teisės aktų nuostatas.
Patikrinimo išvada	Teigiama
Išvada dėl teritorijų planavimo dokumento tvirtinimo	Galima tvirtinti.

Teritorijų planavimo dokumentą patikrino
Teritorijų planavimo valstybinės priežiūros
poskyrio vyriausioji specialistė
Diana Andriuškevičienė

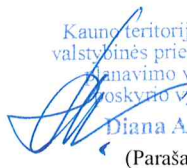Kauno teritorijų planavimo ir statybos
valstybinės priežiūros skyriaus Teritorijų
planavimo valstybinės priežiūros
poskyrio vyriausioji specialistė

Diana Andriuškevičienė
(Parašas)

**PRIENŲ RAJONO SAVIVALDYBĖS TERITORIJŲ PLANAVIMO KOMISIJOS
KOMPLEKSNIO TERITORIJŲ PLANAVIMO DOKUMENTO DERINIMO
PROTOKOLAS**

2015 m. rugpjūčio 03-25 d. d. Nr. (24.14.AUS)-AŠK-21
Prienai

Prienų rajono savivaldybės administracijos direktoriaus 2014 m. birželio 19 d. įsakymu Nr. (7.7)-A3-2014/405 sudaryta Prienų rajono savivaldybės teritorijų planavimo komisija:

Komisijos pirmininkė Architektūros ir urbanistikos skyriaus vedėja Dalia Joneliūnienė
(pareigos, vardas, pavardė)

Komisijos sekretorė Architektūros ir urbanistikos skyriaus vyr. spec. Rima Sodaitienė
(pareigos, vardas, pavardė)

- Nariai: 1. S. Nepsta, Prienų r. sav. Statybos ir ekonominės plėtros skyrius;
2. A. Rinkėnienė, Prienų r. sav. Žemės ūkio skyrius;
3. R. Kusnickas, AB „LESTO“;
4. A. Braconas, AB „Šiluvos dujos“;
5. V. Šlapėvskas, AB „TEOLT“;
6. A. Mickevičius, Kauno m. savivaldybės m. centro Prienų sk.;
7. M. Norkevičius, Kultūros paveldo departamento Kauno sk.;
8. V. Alekšaitienė, Nėštų ir šeimų ministerijos Prienų ir Biržonų sk.;
9. D. Žilinskaitė, Nemuno kelių regioninio parko odis;
10. V. Maslauskas, UAB „Prienų vandenis“;
11. D. Šleiminas, UAB „Kauno regiono keliai“;
12. M. Čickys, Kauno APGV Prienų PGT VPPP;

Posėdyje dalyvauja:

Planavimo organizatorius ir/ar jo įgaliotas asmuo Prienų rajono savivaldybės administracijos direktorius.
(vardas, pavardė)

- Kiti asmenys: 1. A. Mickevičius, AB „Prienų vandenis“;
2. _____
3. _____
3. _____
5. _____

SVARSTYTA: Prienų rajono vietinės reikšmės viešųjų ir vidaus kelių schema – specialusis planas. Prienų rajono savivaldybės teritorija.

(teritorijų planavimo dokumento pavadinimas)

NAGRINĖTI PLANAVIMO ORGANIZATORIAUS PATEIKTI DOKUMENTAI:





1. Pagrindinis brėžinys.
2. Bendrieji ir specialieji teritorijų planavimo dokumentai.
3. Planavimo sąlygos.
4. Planavimo darbų programa (planavimo užduotis).
5. Detaliojo teritorijų planavimo organizatoriaus teisių ir pareigų perdavimo sutartis (kai tokia sutartis buvo sudaryta).
6. Viešinimo dokumentai.
7. Teritorijų planavimo dokumento sprendinių poveikio vertinimo ataskaita.
8. Aiškinamasis raštas




NUTARTA: olerinti Prienų rajono vietinės reikšmės viešųjų ir vidaus kelių
schemą – specialųjį planą.

(teritorijų planavimo dokumento pavadinimas)

(pateikti konkrečius nederinimo motyvus)

Protokolą pasirašo:

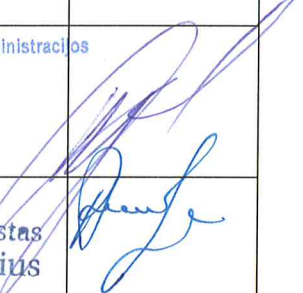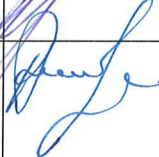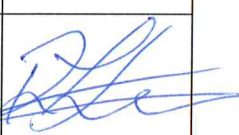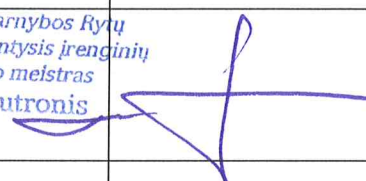Komisijos nario atstovaujamos institucijos pavadinimas	Komisijos nario vardas, pavardė	Pareigos	Parašas
Prienų rajono savivaldybės administracijos Architektūros ir urbanistikos skyrius		Prienų rajono savivaldybės administracijos Architektūros ir urbanistikos skyrius Vedėja (vyriausioji architektė)	 Dalia Joneliūnienė
Prienų rajono savivaldybės administracijos Statybos ir ekonominės plėtros skyrius		Prienų rajono savivaldybės administracijos Statybos ir ekonominės plėtros skyriaus vedėjas	 Henrikas Vepštas
Prienų rajono savivaldybės administracijos Žemės ūkio skyrius (valstybei priklausančios melioracijos sistemos ir įrenginiai)	Alvidas Rinkevičius	Vyriausiasis specialistas	 Alvidas Rinkevičius
AB LESTO		Investicijų planavimo ir kontrolės grupės projektų vadovas	 Rimtautas Kuzmickas
AB „Lietuvos dujos“	Ekspluatavimo tarnybos Rytų skyriaus vadovaujantis įrenginių eksploatavimo meistras Arūnas Bautronis		
AB TEO LT	Vytautas Stapčinskas TEO LT, AB Inžinierius Mob. tel. 8 698 75862		 Vytautas Stapčinskas
AB „Aukštųjų kelių“ Alytaus apskrities vyriausiojo policijos komisariato Prienų rajono policijos komisariatas	2015-09-24 raštas Nr. A-441-1351 Minimantas Juncavičius	Interierinio apgadinimo olinetis Prienų rajono savivaldybės administracijos Architektūros ir urbanistikos skyriaus vyriausioji specialistė	 Rima Sodaitienė

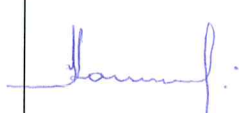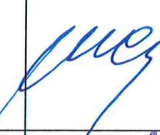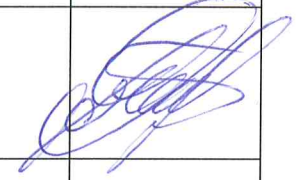Komisijos nario atstovaujamos institucijos pavadinimas	Komisijos nario vardas, pavardė	Pareigos	Parašas
Kauno visuomenės sveikatos centras	SUDERINTAI KAUNO VISUOMENĖS SVEIKATOS CENTRAS PRIENŲ SKYRIUS m. _____ Nr. <u>66-484(15)</u>	Skyriaus vedėjas Almiras Skiniutevis	
Kultūros paveldo departamento prie Kultūros ministerijos Kauno teritorinis padalinys	Kultūros paveldo departamento prie Kultūros ministerijos Kauno skyriaus vyriausiasis specialistas Mindaugas Norkus		
Nacionalinės žemės tarnybos prie Žemės ūkio ministerijos Prienų ir Birštono skyrius	Nacionalinės žemės tarnybos prie ŽŪM Prienų ir Birštono skyriaus vedėja Vilma Aleknavičienė		
Nemuno kilpų regioninio parko direkcija	Direktorė Dalia Križinauskienė		
Alytaus regiono Aplinkos apsaugos agentūra	2015-09-21 rašta Nr. (15.1)-A4 10403 Dali Anseljienė	Taršos planavimo skyriaus vedėjas Prieno rajono savivaldybės administracijos Architektūros ir urbanistikos skyriaus Vyriausioji specialistė Rima Sodaitienė	
UAB „Prienų vandenys“	Vyriausiasis inžinierius gamybai Vidas Maslauskas		
VĮ „Kauno regiono keliai“	Prienų KT viršininkas Darius Šliumeras		
Lietuvos automobilių kelių direkcija	Sudaroma 2015-09-22 Donatė Mikšėnaitė	Projektyrinio planavimo skyriaus vedėja Prieno rajono savivaldybės administracijos Architektūros ir urbanistikos skyriaus Vyriausioji specialistė Rima Sodaitienė	
Kauno APGV Prienų PGT VPPP	Kauno APGV Prienų PGT VPPP vyr. inspektorius Mindaugas Čiukšys	Kauno APGV Prienų PGT VPPP vyr. inspektorius Mindaugas Čiukšys	
UAB „Prienų energija“ AB „Prienų ūkio ir žemės ūkio“	Direktorė Albina Minciuvienė	Direktorė Albina Minciuvienė	
AB „Lietuvos geležinkeliai“	2015-09-22 rašta Nr. 2-3523 Apyta Štubilis	Elektros departemento direktoriaus pavaduotoja Prieno rajono savivaldybės administracijos Architektūros ir urbanistikos skyriaus Vyriausioji specialistė Rima Sodaitienė	
Valstybinė geležinkelio inspekcija prie Susisiekimo ministerijos	2015-09-08 rašta Nr. S-935 (1-241E) Mindaugas Čekanauskas	Saugos ir sveikatos skyriaus vedėjas Prieno rajono savivaldybės administracijos Architektūros ir urbanistikos skyriaus Vyriausioji specialistė Rima Sodaitienė	

Komisijos nario atstovaujamos institucijos pavadinimas	Komisijos nario vardas, pavardė	Pareigos	Parašas
Civilinės aviacijos administracija	2015-09-01 raštas Nr. BR-1884 Jonelis Paulauskas	Prienu rajono savivaldybės administracijos Architektūros ir urbanistikos skyriaus Vyriausioji specialistė Rima Sodaitienė	Holc

PRIDEDAMA. Komisijos narių pateiktos nuomonės raštu, 13 lap.

Komisijos pirmininkas

(parašas)

Prienu rajono savivaldybės administracijos
Architektūros ir urbanistikos skyrius
Vedėja (vyriausioji architektė)

Dalia Joneliūnienė

(vardas, pavardė)

Komisijos sekretorius

(parašas)

Prienu rajono savivaldybės administracijos
Architektūros ir urbanistikos skyriaus
Vyriausioji specialistė
Rima Sodaitienė

(vardas, pavardė)

PASTABA. Komisijos posėdžio protokolas pateikiamas planavimo organizatoriui ar jo įgaliotam asmeniui bei institucijoms, kurias atstovavo įgalioti atstovai.



**VALSTYBINĖ GELEŽINKELIO INSPEKCIJA
PRIE SUSISIEKIMO MINISTERIJOS**

Biudžetinė įstaiga, Pamėnkalnio g. 26, LT-01114 Vilnius, tel. (8 5) 243 0362,
faks. (8 5) 243 0361, el. p. vgi@vgi.lt.

Duomenys kaupiami ir saugomi Juridinių asmenų registre, kodas 188683714

Prienų rajono savivaldybės administracijos
Architektūros ir urbanistikos skyriui

2015-09-02 Nr. S-935(124E)
I 2015-09-02 Nr. (24.1.AUS)-R3-197

**DĖL PRIENŲ RAJONO VIETINĖS REIKŠMĖS VIEŠŲJŲ IR VIDAUS KELIŲ SCHEMOS –
SPECIALIOJO PLANO DERINIMO**

Valstybinė geležinkelio inspekcija prie Susisiekimo ministerijos, išnagrinėjusi Jūsų pateiktus Prienų rajono vietinės reikšmės viešųjų ir vidaus kelių schemas – specialiojo plano sprendinius, derina juos be pastabų.

Saugos ir sąveikos skyriaus vedėjas

Martynas Čekanauskas



KAUNO VISUOMENĖS SVEIKATOS CENTRAS

TVIRTINU
Direktorius

Gintautas Kligys

TERITORIJŲ PLANAVIMO DOKUMENTŲ VERTINIMO PAŽYMA

2015-09-16 Nr. 66-494(15)
Prienai

1. Duomenys apie planavimo organizatorių:	
Planavimo organizatoriaus pavadinimas ir kodas (juridinio asmens pavadinimas ir įmonės kodas / fizinio asmens vardas, pavardė)	Prienų rajono savivaldybės administracijos direktorius
Adresas, kuriuo būtų galima siųsti korespondenciją	Šilutės pl. 83-308, Klaipėda
Kontaktiniai telefonai, faksas, elektroninio pašto adresas	(8 46) 313057
2. Duomenys apie planų rengėjus:	
Planų rengėjo pavadinimas ir adresas	UAB „Lyderio grupė“, im. k. 300539253
3. Duomenys apie gautus planavimo dokumentus:	
Dokumentų pateikimo data ir registracijos numeris	2015-09-08, Nr.61-473(15)
Vertinimui pateikti planavimo dokumentai (detaliojo, specialiojo, bendrojo)	Specialusis teritorijų planavimo dokumentas. Procedūrų dokumentai
4. Duomenys apie planuojamą teritoriją:	
Žemės sklypo (sklypų), vietovės vieta ir adresas (miestas, rajonas, kaimas, gatvė)	Prienų rajono vietinės reikšmės viešųjų ir vidaus kelių schemos – specialusis planas
Sklypo (sklypų) kadastrinis Nr.	-
5. Vertinimui pateiktų dokumentų aprašymas ir įvertinimas:	

Pateikiamas Prienų rajono vietinės reikšmės viešųjų ir vidaus kelių schema – specialusis planas. Specialiojo plano tikslai ir uždaviniai - numatyti vietinės reikšmės kelių tinklo išdėstymą papildymą, nurodant ruožus: kur yra esami geros būklės keliai su danga; kur reikalingas kelio remontas (paprastasis ir/ar kapitalinis); kur reikalinga nauja statyba (kelių tiesimas įrengiant sankasas); kur vykdant žemės reformą buvo suprojektuoti vietiniai keliai, tačiau sustambinus žemėnaudas jų įrengimas neturi perspektyvos; kurie bus įtraukti į rajono vietinės reikšmės viešųjų kelių tinklą (sodų bendrijų keliai); kur nustatomos kelių plėtrai reikalingos ir rezervuojamos teritorijos (žemės sklypai).

Rengiant specialųjį planą buvo įvertinti teritorijoje galiojantys teritorijų planavimo ir kiti dokumentai: LR teritorijos bendrasis planas, Prienų r. sav. teritorijos bendrasis planas, miestų ir miestelių bendrieji planai, žemės reformos žemėtvarkos projektai, kelių tinklo išdėstymo schemos. Detalizuojama visa Prienų rajono teritorija su seniūnijomis. Įvertintas valstybinės reikšmės ir vietinės reikšmės kelių tinklas. Rengiant Prienų rajono susisiekimo sistemos specialųjį planą, siekiant nustatyti tinkamiausią sprendinių alternatyvą, buvo pasiūlyti du galimi koncepcijų variantai. Priimta Darnaus vystymosi principais paremta koncepcija, kuri užtikrina koordinuotą Prienų rajono susisiekimo sistemos funkcionavimą ateityje. Prienų rajono vietinės reikšmės viešųjų ir vidaus kelių schemas – specialiojo plano sprendinius sudaro vietinės reikšmės keliai (į juos įtrauktos ir gatvės). Sprendinių poveikis vertinamas tokiais aspektais: teritorijos vystymo darnai ir planuojamai veiklos sričiai; ekonominei aplinkai; socialinei aplinkai; gamtinei aplinkai ir kraštovaizdžiui; valstybinės reikšmės automobilių kelių tinklo plėtos ir saugaus eismo; nekilnojamosioms kultūros vertybėms. Įvertinus sprendinius, poveikis turės teigiamą ilgalaikį poveikį. Sprendiniai pateikiami atskiroje grafinėje dalyje, suskirstytoje pagal seniūnijas.

Atskiroje aiškinamojo rašto dalyje pateikiama informacija apie triukšmo ir oro taršą Prienų rajono keliuose. Prienų rajono susisiekimo sistemoje didžiausi triukšmo ir oro taršos šaltiniai yra valstybinės reikšmės keliai, kurių triukšmo ir taršos lygį stebi ir valdo Lietuvos automobilių kelių direkcija prie Susisiekimo ministerijos. Pagal Lietuvos automobilių kelių direkcijos prie Susisiekimo ministerijos duomenis, didžiausi transporto srautai yra magistraliniame kelyje Nr. A16 ties Prienais ir krašto kelyje Nr. 130. Pagal pateiktas triukšmo ir oro schemas viršijančių normų gyvenamojoje aplinkoje nenumatyta. Pateiktas specialusis planas neįtakoja triukšmo ir oro taršos rodiklių didėjimo, specialiuoju planu sudaromas esamų vietinės reikšmės kelių (gatvių) sąrašas nustatant kelių (gatvių) pavadinimus, kategorijas, parametrus (ilgis, plotis) ir koreguojant esamų kelių trajektorijas pagal teismo sprendimus, gyventojų susitarimus bei numatomas kelių tvarkymas, kas padės užtikrinti koordinuotą susisiekimo sistemos funkcionavimą bei teismo sprendimų ir žmonių susitarimų įteisinimą.

Specialiojo plano rengėjas rekomenduoja vykdyti triukšmo ir taršos sklaidos stebėseną Prienų rajone prie didžiausius srautus generuojančių kelių/gatvių.

Pateikiama viešo svarstymo su visuomene procedūrinė dokumentacija, 2015-07-29 viešo svarstymo protokolas, pateikti klausimai ir atsakymai į juos.


6. Vertinimo išvada:

Specialusis planas atitinka visuomenės sveikatos saugos teisės aktų reikalavimus.

Vertinimą atliko:

Prienų skyriaus vedėjas
(pareigų pavadinimas)

(pareigų pavadinimas)

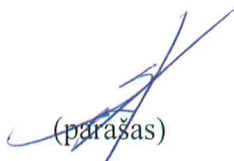
(parašas)

(parašas)

Almiras Skiauteris
(vardas, pavardė)

(vardas, pavardė)



CIVILINĖS AVIACIJOS ADMINISTRACIJA

UAB „Lyderio grupė“
Projekto vadovui
Romualdai Markui

	2015-09-21	Nr.	12R- 1884
I	2015-09-15	Nr.	S-L0003-2015/09/15-30

DĖL PLANO DERINIMO

Civilinės aviacijos administracija išnagrinėjo Prienų rajono vietinės reikšmės viešųjų ir vidaus kelių schemą- specialųjį planą ir suderino jį be pastabų.

Aerodromų skyriaus vedėjas

Saulius Paulauskas

Tel. 8 5 2739249, saulius.paulauskas@caa.lt



**APLINKOS APSAUGOS AGENTŪROS
TARŠOS PREVENCIJOS IR LEIDIMŲ DEPARTAMENTO
ALYTAUS SKYRIUS**

Biudžetinė įstaiga, A. Juozapavičiaus g. 9, LT-09311 Vilnius,
Duomenys kaupiami ir saugomi Juridinių asmenų registre, kodas 188784898.
Skyriaus duomenys: Kauno g. 69, LT-62107 Alytus, tel. (8 315) 56 734, faks. 8 7066 2000, el.p. alytaus.skyrius@aaa.am.lt,
<http://gamta.lt>.

Prienų rajono savivaldybės administracijos
Architektūros ir urbanistikos skyriui
architektai@prienai.lt

2015-09-21

I

Nr. (15.1)-A4-10403

DĖL SPECIALIOJO PLANO DERINIMO

Pagal kompetenciją išnagrinėjome pateiktą Prienų rajono vietinės reikšmės viešųjų ir vidaus kelių schemą-specialųjį planą. Specialųjį planą deriname.

Atsižvelgiant į Teritorijų planavimo įstatymo 49 straipsnio 1 dalies nuostatas ir į Teritorijų planavimo ir statybos valstybinės priežiūros įstatymo nuostatas, prašymą dėl šio sprendimo panaikinimo administracine tvarka turite teisę teikti Aplinkos apsaugos agentūrai arba teismui arba turite teisę teikti skundą (pranešimą) teritorijų planavimo valstybinę priežiūrą atliekančiai institucijai – Valstybinei teritorijų planavimo ir statybų inspekcijai prie Aplinkos ministerijos (pastaruoju atveju – per vienerius metus nuo šio sprendimo priėmimo dienos).

Taršos prevencijos ir leidimų departamento
Alytaus skyriaus vedėja

Dalė Amšiejienė

AB „LIETUVOS GELEŽINKELIAI“

UAB „Lyderio grupė“
projekto vadovui
Romualdui Markui

2015-09-15 Nr. 2-3523
Į 2015-09-15 Nr. S-L0003-20 15/09/15-29

DĖL SPECIALIOJO PLANO

Peržiūrėjome Jūsų pateiktus pritarimui „Prienų rajono vietinės reikšmės viešųjų ir vidaus kelių“ specialiojo plano sprendinius ir jiems pastabų neturime.

Plėtros departamento direktoriau pavaduotojas

 Sigitas Kubilis

Henrikas Žukauskas tel.: 269 3295, h.zukauskas@litrail.lt

**Amber
Grid**



AB „Amber Grid“
Savanorių pr. 28, LT-03116 Vilnius
Tel. (8 5) 236 0855
Faks. (8 5) 236 0850
El. paštas info@ambergrid.lt
www.ambergrid.lt

Duomenys kaupiami ir saugomi Juridinių asmenų registre
Įmonės kodas 303090867
PVM mokėtojo kodas LT100007844014
A. s. LT71 7044 0600 0790 5969, AB SEB bankas

Prienų rajono savivaldybės administracijos
Teritorijų planavimo komisijai

2015-09-24 Nr. 7-221- 1351
Nr.

Laisvės a.12, LT-59126 Prienai

Kopija
UAB „Lyderio grupė“
Šilutės pl.83, LT-94101 Klaipėda

**DĖL PRIENŲ RAJONO VIETINĖS REIKŠMĖS VIEŠŲJŲ IR
VIDAUS KELIŲ SCHEMOS- SPECIALIOJO PLANO**


AB „Amber Grid“ (AB „Lietuvos dujos“ teisių perėmėja) pritaria Prienų rajono vietinės reikšmės viešųjų ir vidaus kelių schemos- specialiojo plano sprendiniams.

Inžinerinio departamento direktorius

Skirmantas Junevičius

Vytautas Naginė, mob. tel. 8699 07323, el. p. v.nagine@ambergrid.lt

Marijona Čėsniienė, tel. (8 5) 232 7793, el. p. m.cesniene@ambergrid.lt

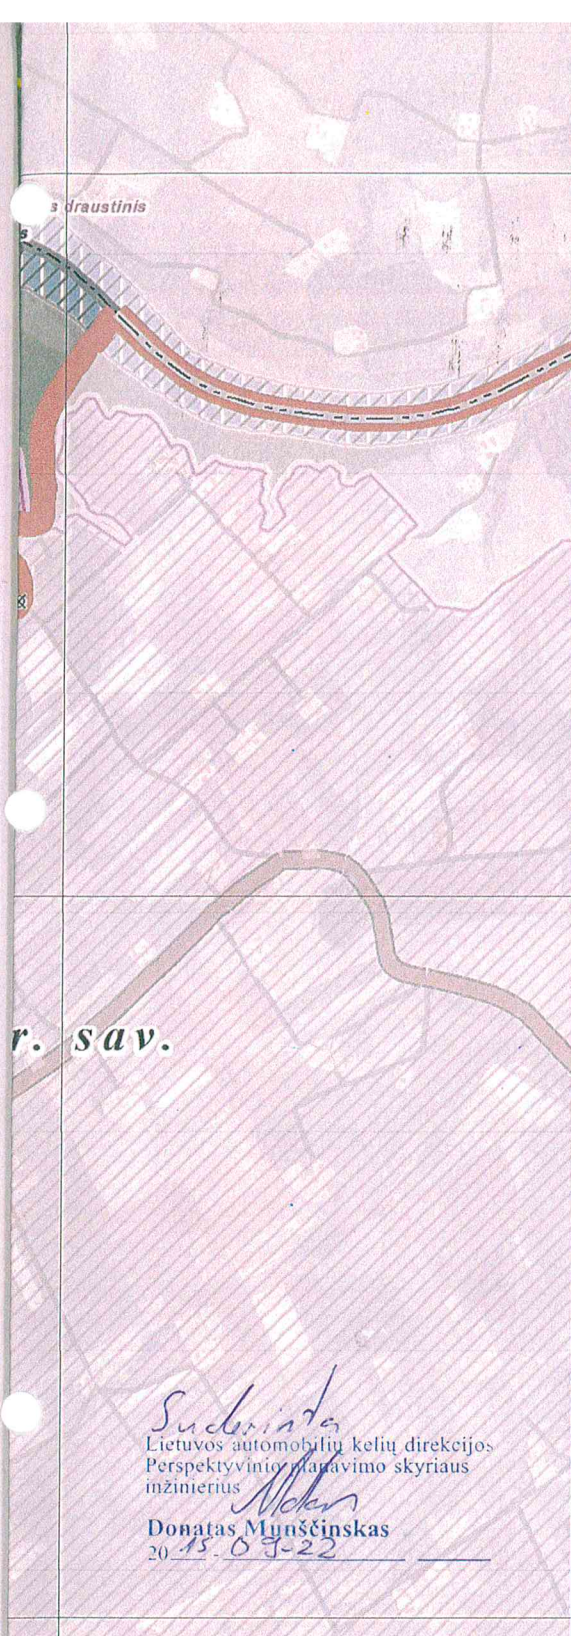

- paikas
- buferinė apsaugos zona
- biosferos poligonas
- draustinis
- buveinių ir paukščių apsaugai svarbios Europos ekologinio tinklo Natura 2000 teritorijos

Kultūros paveldo objektai ir teritorijos:

- 2174 kultūros paveldo objektas (Unikalus objekto kodas)
- 28258 kultūros vertybių teritorija (Unikalus objekto kodas)
- kultūros paveldo objektų ir teritorijų apsaugos zonos

Inžinerinė infrastruktūra:

Elektros tiekimo infrastruktūra:

- transformatorių pastotė
- 110 kV įtampos elektros perdavimo oro linija

Magistralinio dujotiekio infrastruktūra

- Dj magistralinis dujotiekis
- magistralinio dujotiekio koridorius (su AZ teritorija po 25 m abipus vamzdžio ašies)
- magistralinio dujotiekio I vietovės klasės teritorijos vieneto riba ir projektinės dokumentacijos magistralinius dujotiekius eksploatuojančių organizacijų derinimo riba (po 200 m abipus vamzdžio ašies)
- skirstomasis dujotiekis

Sprendiniai

Vietinės reikšmės keliai:

Viešieji keliai:

- BA-1 keliai su asfalto danga (kelio Nr.)
- BA-1 keliai su žvyro danga (kelio Nr.)
- BA-1 keliai su grunto danga (kelio Nr.)
- ☒ viešojo kelio pradžios/pabaigos taškas

Pastaba: Viešojo kelio pradžia ir/ar pabaiga, kai kelias jungiasi su valstybinės reikšmės keliu, sutampa su valstybinės reikšmės kelio juostos riba

Vidaus keliai:

- vidaus keliai
- naikinamas kelias

Sudarė: Lietuvos automobilių kelių direkcijos
Perspektyvinio planavimo skyriaus
inžinierius

Donatas Munščinskas
2015-09-22


Atestato Nr.	LYDERIC grupė	Šilutės pl. 83-308, Klaipėda tel. (8 46) 313 057 faks. (8 46) 313 058	PRIENŲ RAJONO VIETINĖS REIKŠMĖS VIEŠŲJŲ IR VIDAUS KELIŲ SCHEMA - SPECIALUSIS PLANAS	
27841	PV	R. Markus	SPRENDINIAI M 1:20 000	laida
27841	PDV	R. Markus		-
STP	Prienuo rajono savivaldybės administracijos direktorius		T0040-DTP-B/2 „Lyderio grupė“ Nr. 5 LTD.	lapas 10


Kopija tikra



Prienų rajono savivaldybės administracijos
Architektūros ir urbanistikos skyrius
Vedėja (vyriausioji architektė)

Dalia Joneliūnienė
2015-09-25

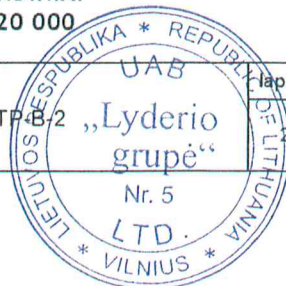

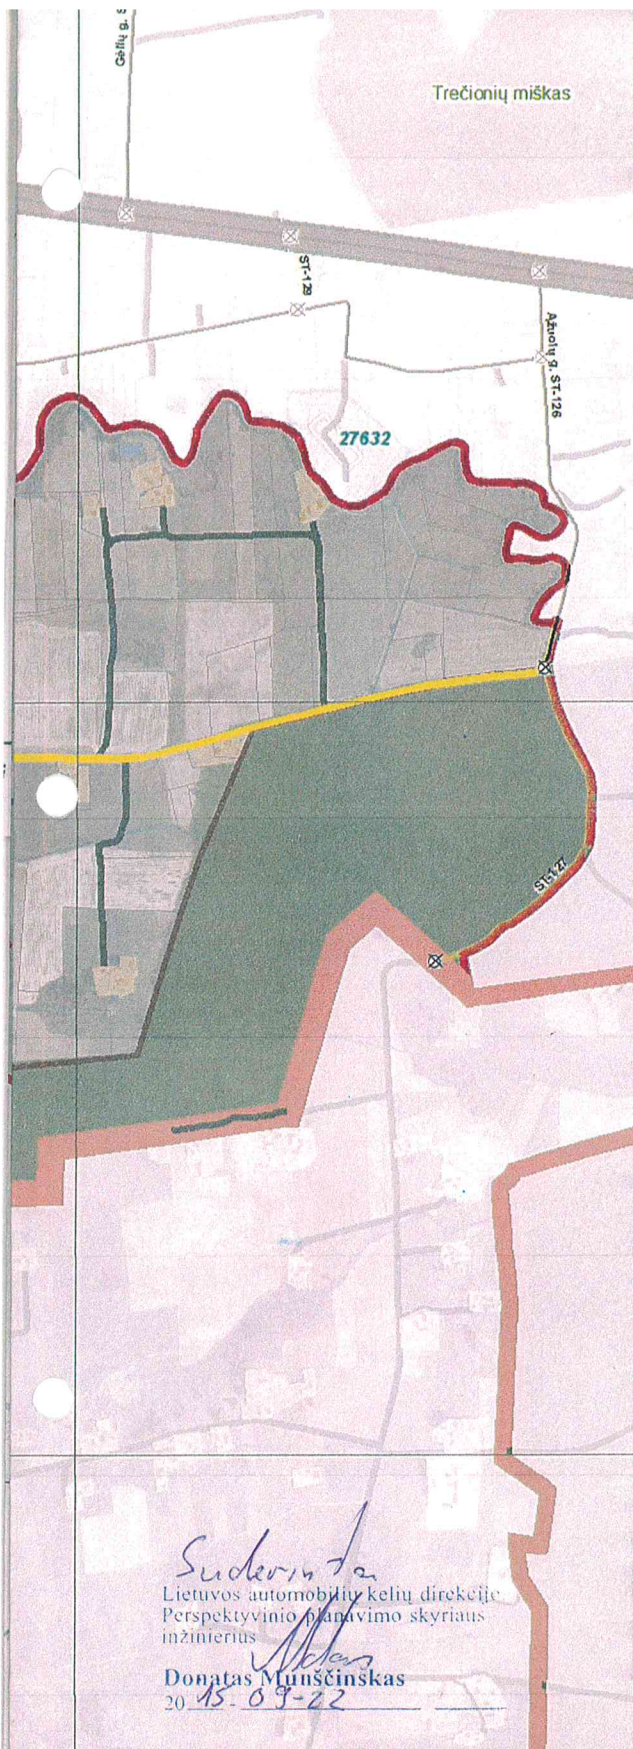

valstybinės reikšmės miškas

kitas miškas

Saugomos teritorijos:




gamtos paveldo objektas



parkas



buferinė apsaugos zona

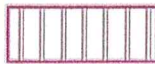

draustinis



buveinių ir paukščių apsaugai svarbios Europos ekologinio tinklo Natura 2000 teritorijos

Kultūros paveldo objektai ir teritorijos:


kultūros vertybių teritorija
(Unikalus objekto kodas)kultūros paveldo objektų ir
teritorijų apsaugos zonos

Inžinerinė infrastruktūra:

Magistralinio dujotiekio infrastruktūra



magistralinis dujotiekis

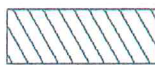magistralinio dujotiekio koridorius (su
AZ teritorija po 25 m abipus vamzdžio ašies)magistralinio dujotiekio I vietovės klasės
teritorijos vieneto riba ir projektinės
dokumentacijos magistralinius dujotiekius
eksploatuojančių organizacijų derinimo riba
(po 200 m abipus vamzdžio ašies)

Sprendiniai

Vietinės reikšmės keliai:

Viešieji keliai:



keliai su asfalto danga (kelio Nr.)



keliai su žvyro danga (kelio Nr.)



keliai su grunto danga (kelio Nr.)



viešojo kelio pradžios/pabaigos taškas

Pastaba: Viešojo kelio pradžia ir/ar pabaiga, kai kelias jungiasi su valstybinės reikšmės keliu, sutampa su valstybinės reikšmės kelio juostos riba

Vidaus keliai:



vidaus keliai



planuojama gatvė



planuojamas kelias



naikinama gatvė




naikinamas kelias

Lietuvos automobilių kelių direkcija
Perspektyvinio planavimo skyriaus
inžinierius

Donatas Munščinskas
2015-09-22

Atestato Nr.	LYDERIC g r u p ė			Šilutės pl. 83-308, Klaipėda tel. (8 46) 313 057 faks. (8 46) 313 058	PRIENŲ RAJONO VIETINĖS REIKŠMĖS VIEŠŲJŲ IR VIDAUS KELIŲ SCHEMA - SPECIALUSIS PLANAS	
27841	PV	R. Markus			SPRENDINIAI M 1:20 000	laida
27841	PDV	R. Markus				-
STP	Prienu rajono savivaldybės administracijos direktorius			Prienu rajono savivaldybės administracijos Architektūros ir urbanistikos skyrius Vedėja (vyriausioji architektė) Dalia Joneliūnienė 2015-09-25	T0040-DTP-B-2	lapis 10

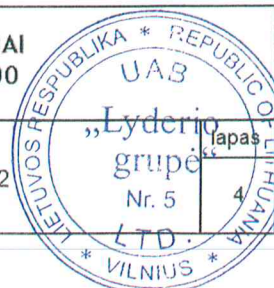

	varėnės telkinys
	upė, kanalas, griovys
	užstatyta teritorija
	nekilnojamo turto registre įregistruoto žemės sklypo ribos
	naudingųjų iškasenų telkinys
	valstybinės reikšmės miškas
	kitas miškas
Saugomos teritorijos:	
	parkas
	buferinė apsaugos zona
	biosferos poligonas
	draustinis
	buveinių ir paukščių apsaugai svarbios Europos ekologinio tinklo Natura 2000 teritorijos
Kultūros paveldo objektai ir teritorijos:	
	kultūros paveldo objektas (Unikalus objekto kodas)
	kultūros vertybių teritorija (Unikalus objekto kodas)
Inžinerinė infrastruktūra:	
Elektros tiekimo infrastruktūra:	
	110 kV įtampos elektros perdavimo oro linija
Sprendiniai	
	valstybinės reikšmės kelio atkarpa, kurioje tikslinga artimiausiu metu įrengti besidubliuojančius kelius, siekiant sumažinti įvažų/nuovažų skaičių
Vietinės reikšmės keliai:	
Viešieji keliai:	
	NA-1 keliai su asfalto danga (kelio Nr.)
	NA-1 keliai su žvyro danga (kelio Nr.)
	NA-1 keliai su grunto danga (kelio Nr.)
	viešojo kelio pradžios/pabaigos taškas
Pastaba: Viešojo kelio pradžia ir/ar pabaiga, kai kelias jungiasi su valstybinės reikšmės keliu, sutampa su valstybinės reikšmės kelio juostos riba	
Vidaus keliai:	
	vidaus keliai

Suclairinta
Lietuvos automobilių kelių direkcijos
Perspektyvinio planavimo skyriaus
inžinierius

Donatas Munščinskas
2015.09.22

Atestato Nr.	LYDERIO grupė	Šilutės pl. 83-308, Klaipėda tel. (8 46) 313 057 faks. (8 46) 313 058	PRIENŲ RAJONO VIETINĖS REIKŠMĖS VIEŠŲJŲ IR VIDAUS KELIŲ SCHEMA - SPECIALUSIS PLANAS	
27841	PV	R. Markus	Kopija tikra SPRENDINIAI M 1:20 000	laida
27841	PDV	R. Markus		-
STP	Prienu rajono savivaldybės administracijos direktorius		T0040-DTP-B-2 Prienu rajono savivaldybės administracijos Architektūros ir urbanistikos skyrius Vadėja (vyriausioji architektė)	lapas 10

Birštono sav.

Sudaryta
Lietuvos automobilių kelių direkcija
Perspektyvinio planavimo skyriaus
inžinierius

Donatas Munščinskas
2015-09-22

vandens telkinys
upė, kanalas, griovys

užstatyta teritorija

nekilnojamo turto registre įregistruoto žemės sklypo ribos

valstybinės reikšmės miškas

kitas miškas

Saugomos teritorijos:



parkas



buferinė apsaugos zona



draustinis



buveinių ir paukščių apsaugai svarbios Europos ekologinio tinklo Natura 2000 teritorijos

Kultūros paveldo objektai ir teritorijos:

kultūros paveldo objektas
(Unikalus objekto kodas)kultūros vertybių teritorija
(Unikalus objekto kodas)kultūros paveldo objektų ir
teritorijų apsaugos zonos

Inžinerinė infrastruktūra:

Elektros tiekimo infrastruktūra:



transformatorių pastotė



110 kV įtampos elektros perdavimo oro linija

Dujotiekio infrastruktūra



skirstomasis dujotiekis

Sprendiniai

Vietinės reikšmės keliai:

Viešieji keliai:

PR-1

keliai su asfalto danga (kelio Nr.)

PR-1

keliai su žvyro danga (kelio Nr.)

PR-1

keliai su grunto danga (kelio Nr.)



viešojo kelio pradžios/pabaigos taškas

Pastaba: Viešojo kelio pradžia ir/ar pabaiga, kai kelias jungiasi su valstybinės reikšmės keliu, sutampa su valstybinės reikšmės kelio juostos riba

Vidaus keliai:




vidaus keliai



planuojama gatvė

Atestato Nr.	LYDERIC g r u p ė			Šilutės pl. 83-308, Klaipėda tel. (8 46) 313 057 faks. (8 46) 313 058			PRIENŲ RAJONO VIETINĖS REIKŠMĖS VIEŠŲJŲ IR VIDAUS KELIŲ SCHEMA - SPECIALUSIS PLANAS		
27841	PV	R. Markus					SPRENDINIAI M 1:10 000 Kopija tikra		
27841	PDV	R. Markus							
STP	Prienų rajono savivaldybės administracijos direktorius Architektūros ir urbanistikos skyriaus Vedėja (vyriausioji architektė)						Prienų rajono savivaldybės administracijos Architektūros ir urbanistikos skyriaus Vedėja (vyriausioji architektė)		
							Tapas lapų 7 10		

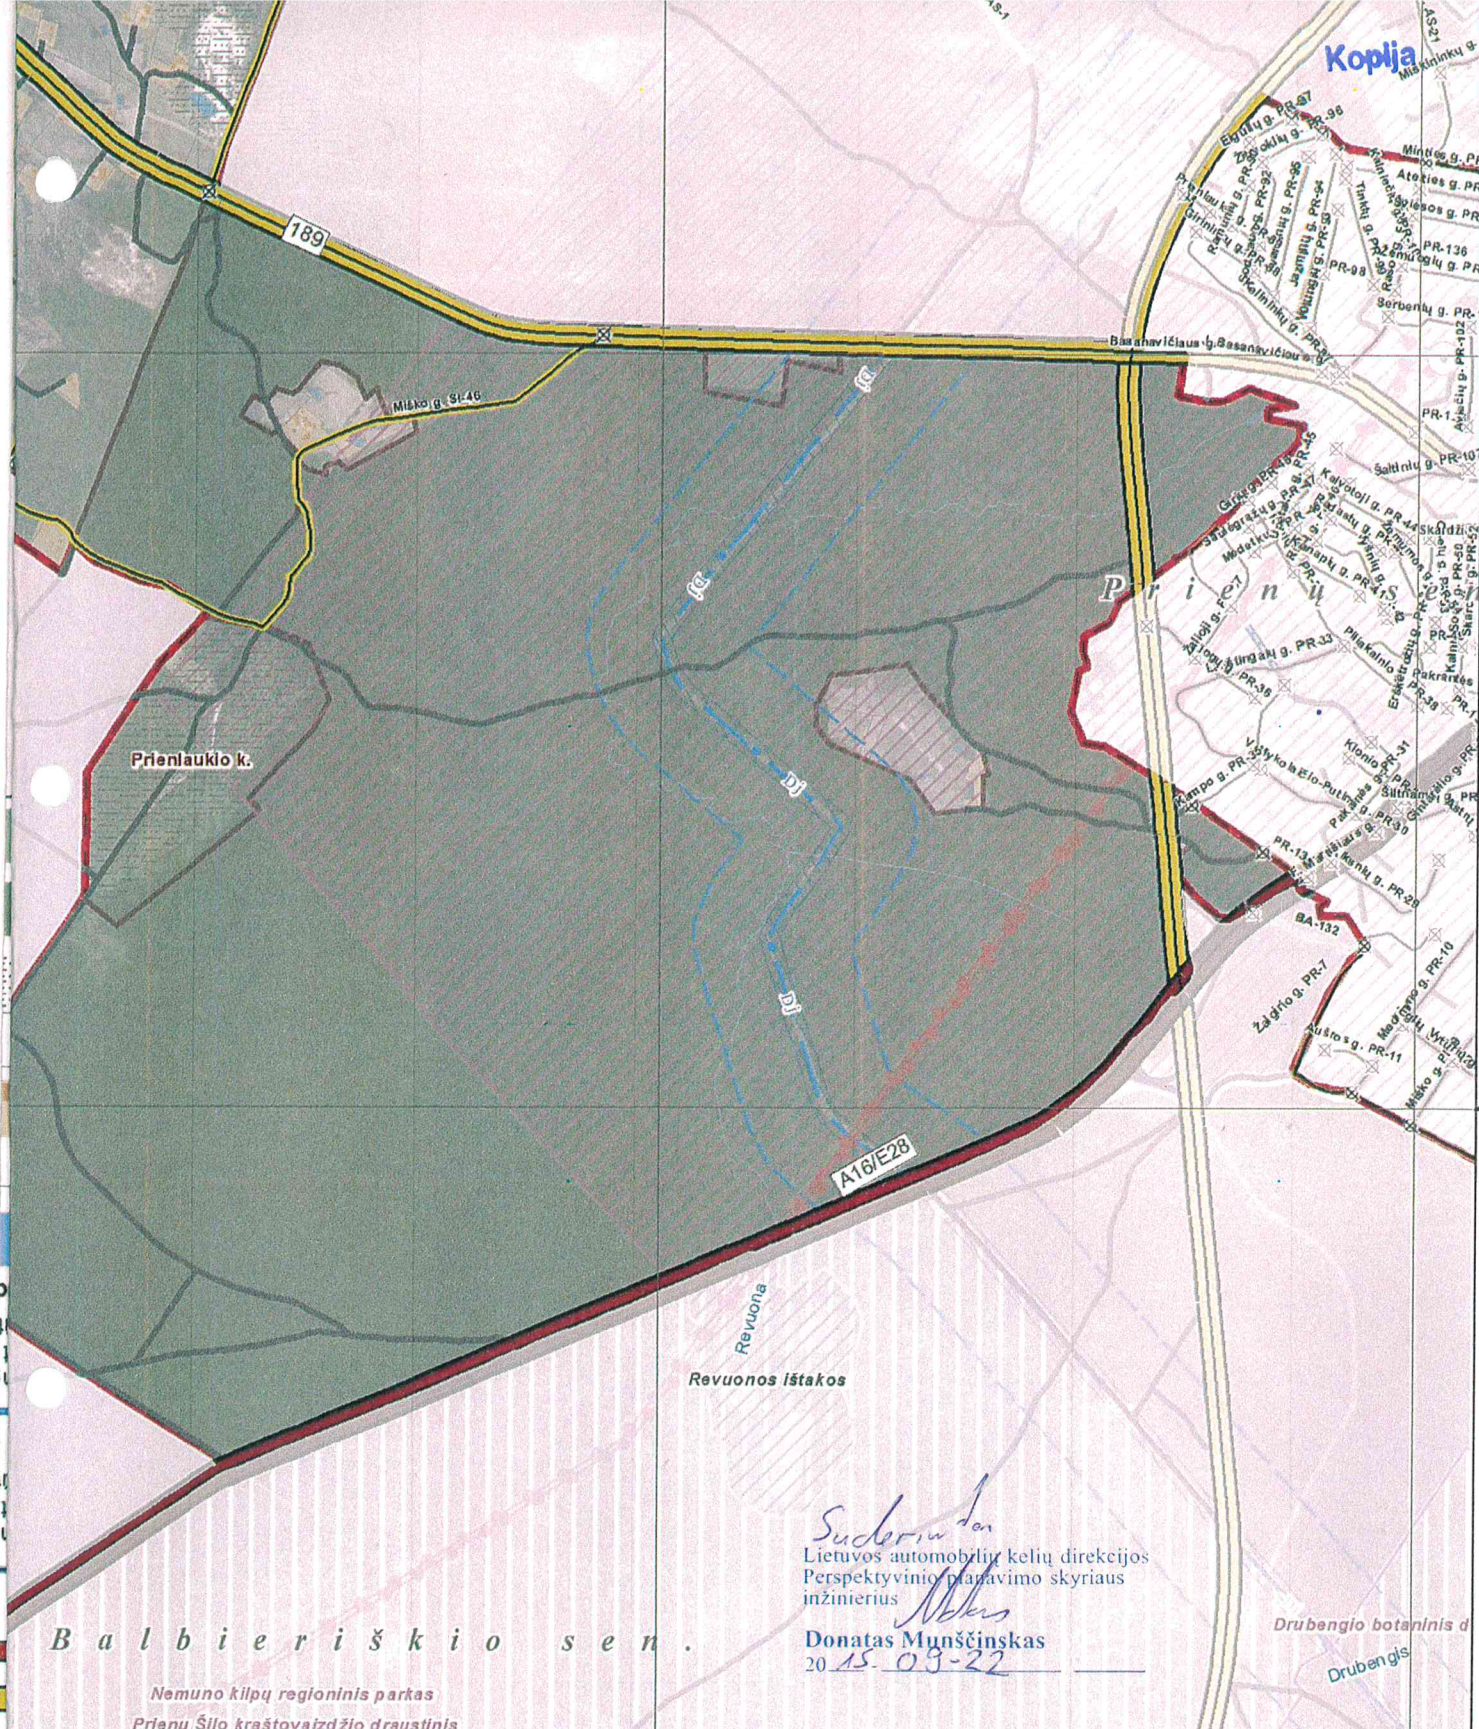


Sudaryta
Lietuvos automobilių kelių direkcijos
Perspektyvinio planavimo skyriaus
inžinierius
Donatas Munščinskas
20 15-09-22


Baltbieriškio sen.

Nemuno kilpų regioninis parkas
Prienu Šilo kraštovaizdžio draustinis

Atestato Nr.		LYDERIO g r u p ė		Šilutės pl. 83-308, Klaipėda tel. (8 46) 313 057 faks. (8 46) 313 058		PRIENŲ RAJONO VIETINĖS REIKŠMĖS VIEŠŲJŲ IR VIDAUS KELIŲ SCHEMA - SPECIALUSIS PLANAS					
27841	PV	R. Markus				Kopija tikra			SPRENDINIAI M 1:20 000		laida
27841	PDV	R. Markus							-		
STP	Prienu rajono savivaldybės administracijos direktorius					Prienu rajono savivaldybės administracijos Architektūros ir urbanistikos skyriaus Vedėja (vyriausioji architektė)			lapas	lapų	
									8	10	

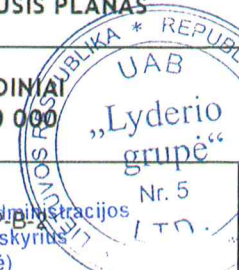

6056000 000000
6054000 000000
6052000 000000

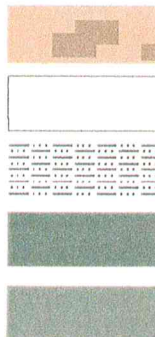

užstatyta teritorija


nekilnojamo turto registre įregistruoto žemės sklypo ribos

naudingųjų iškasenų telkinys

valstybinės reikšmės miškas

kitas miškas

Saugomos teritorijos:

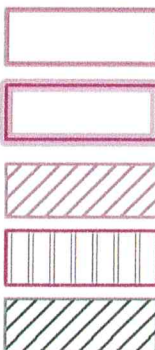

gamtos paveldo objektas


parkas

buferinė apsaugos zona

draustinis

buveinių ir paukščių apsaugai svarbios Europos ekologinio tinklo Natura 2000 teritorijos

Kultūros paveldo objektai ir teritorijos:

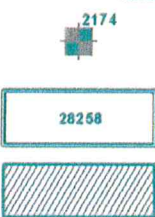

kultūros paveldo objektas
(Unikalus objekto kodas)

kultūros vertybių teritorija
(Unikalus objekto kodas)

kultūros paveldo objektų ir
teritorijų apsaugos zonos

Inžinerinė infrastruktūra:

Elektros tiekimo infrastruktūra:



330 kV įtampos elektros perdavimo oro linija

Dujotiekio infrastruktūra




skirstomasis dujotiekis

Sprendiniai

Vietinės reikšmės keliai:

Viešieji keliai:

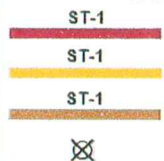

ST-1 keliai su asfalto danga (kelio Nr.)


ST-1 keliai su žvyro danga (kelio Nr.)

ST-1 keliai su grunto danga (kelio Nr.)

viešojo kelio pradžios/pabaigos taškas

Pastaba: Viešojo kelio pradžia ir/ar pabaiga, kai kelias jungiasi su valstybinės reikšmės keliu, sutampa su valstybinės reikšmės kelio juostos riba

Vidaus keliai:

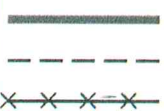

vidaus keliai

planuojama gatvė

naikinama gatvė

Suderinta
Lietuvos automobilių kelių direkcija
Perspektyvinio planavimo skyriaus
inžinierius
Donatas Munščinskas
2015-09-22

Atestato Nr.	LYDERIC g r u p ė			Šilutės pl. 83-308, Klaipėda tel. (8 46) 313 057 faks. (8 46) 313 058	PRIENŲ RAJONO VIETINĖS REIKŠMĖS VIEŠŲJŲ IR VIDAUS KELIŲ SCHEMA - SPECIALUSIS PLANAS		
27841	PV	R. Markus			Kopija tikra		
27841	PDV	R. Markus					
STP	Prienų rajono savivaldybės administracijos direktorius				Prienų rajono savivaldybės administracijos Architektūros ir urbanistikos skyriaus Vadėjas (vyriausioji architektė)	T0940-DTP-B-22	laida - lapas 9 lapų 10



Dalia Joneliūnienė
2015-09-25

urbanizuojant teritorijas bandrajame plane numatyti perspektyviniai keliai ir gatvės turi būti detalizuojami rengiant dokumentą.

Veiverių miestelio bendrojo plano sprendiniai

planuojamos gatvės

Pastaba: Rengiant žemesnio lygmens teritorijų planavimo dokumentus, urbanizuojant teritorijas bandrajame plane numatyti perspektyviniai keliai ir gatvės turi būti detalizuojami rengiant dokumentą.

Kelio A5 Kaunas-Marijampolė-Suvalka ruožo nuo 23,40 iki 35,40 km. rekonstravimo į AM kelio kategoriją projekto sprendiniai

projektuojami apjungiamieji keliai

Hidrografija:

- vandens telkinys
- upė, kanalas, griovys
- užstatyta teritorija
- nekilnojamo turto registre įregistruoto žemės sklypo ribos
- valstybinės reikšmės miškas
- kitas miškas

Saugomos teritorijos:

- draustinis

Kultūros paveldo objektai ir teritorijos:

- kultūros paveldo objektas (Unikalus objekto kodas)
- kultūros vertybių teritorija (Unikalus objekto kodas)
- kultūros paveldo objektų ir teritorijų apsaugos zonos

Inžinerinė infrastruktūra:

Elektros tiekimo infrastruktūra:

- 110 kV įtampos elektros perdavimo oro linija

Sprendiniai

Vietinės reikšmės keliai:

Viešieji keliai:

- SI-14 keliai su asfalto danga (kelio Nr.)
- SI-16 keliai su žvyro danga (kelio Nr.)
- SI-17 keliai su grunto danga (kelio Nr.)
- viešojo kelio pradžios/pabaigos taškas

Pastaba: Viešojo kelio pradžia ir/ar pabaiga, kai kelias jungiasi su valstybinės reikšmės keliu, sutampa su valstybinės reikšmės kelio juostos riba

Vidaus keliai:

- vidaus keliai
- planuojamas kelias
- naikinamas kelias

Lietuvos automobilių kelių direkcijos
Perspektyvinio planavimo skyriaus
inžinierius

Donatas Munščinskas
2015-09-22

Atestato Nr.	LYDERIC grupė		Šilutės pl. 83-308, Klaipėda tel. (8 46) 313 057 faks. (8 46) 313 058
--------------	-------------------------	--	---

27841	PV	R. Markus
27841	PDV	R. Markus

STP	Prienų rajono savivaldybės administracijos direktoriaus	
-----	---	--

PRIENŲ RAJONO VIETINĖS REIKŠMĖS VIEŠŲJŲ IR VIDAUS KELIŲ SCHEMA - SPECIALUSIS PLANAS

Koplija tikra SPRENDINIAI
M 1:20 000

lapas	lapų
10	10

488000.000000

490000.000000

Dalia Joneliūnienė

2015-09-25

6062000

6060000

6058000

21