


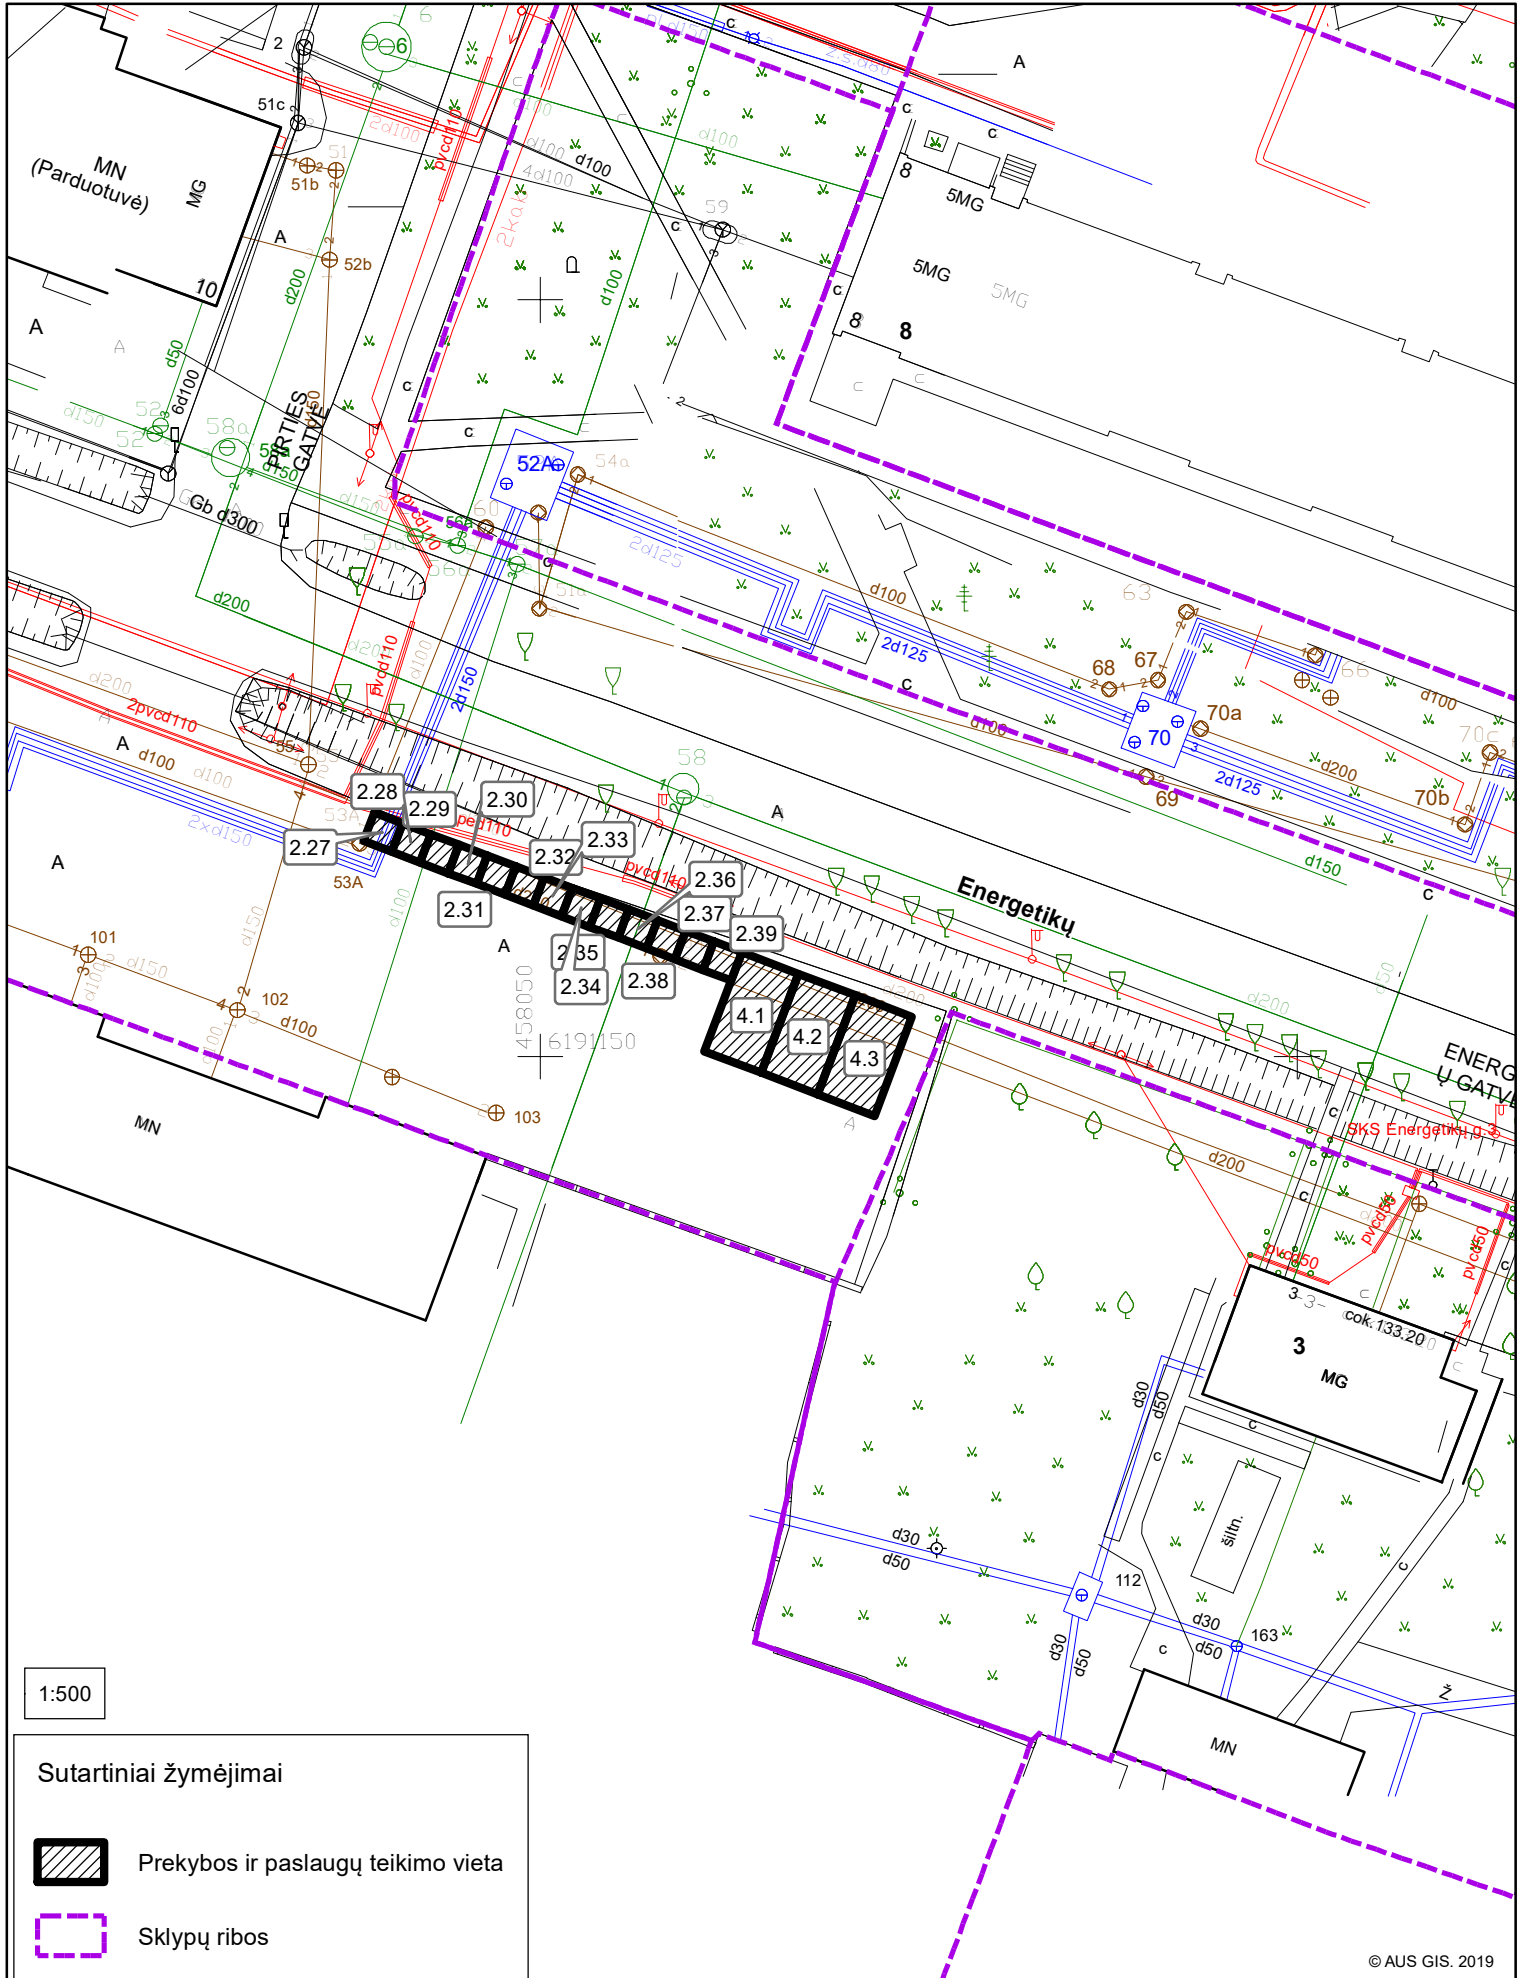

Teritorijos prie Energetikų g. 5 schema M 1:500



1:500

Sutartiniai žymėjimai

-  Prekybos ir paslaugų teikimo vieta
-  Sklypų ribos