


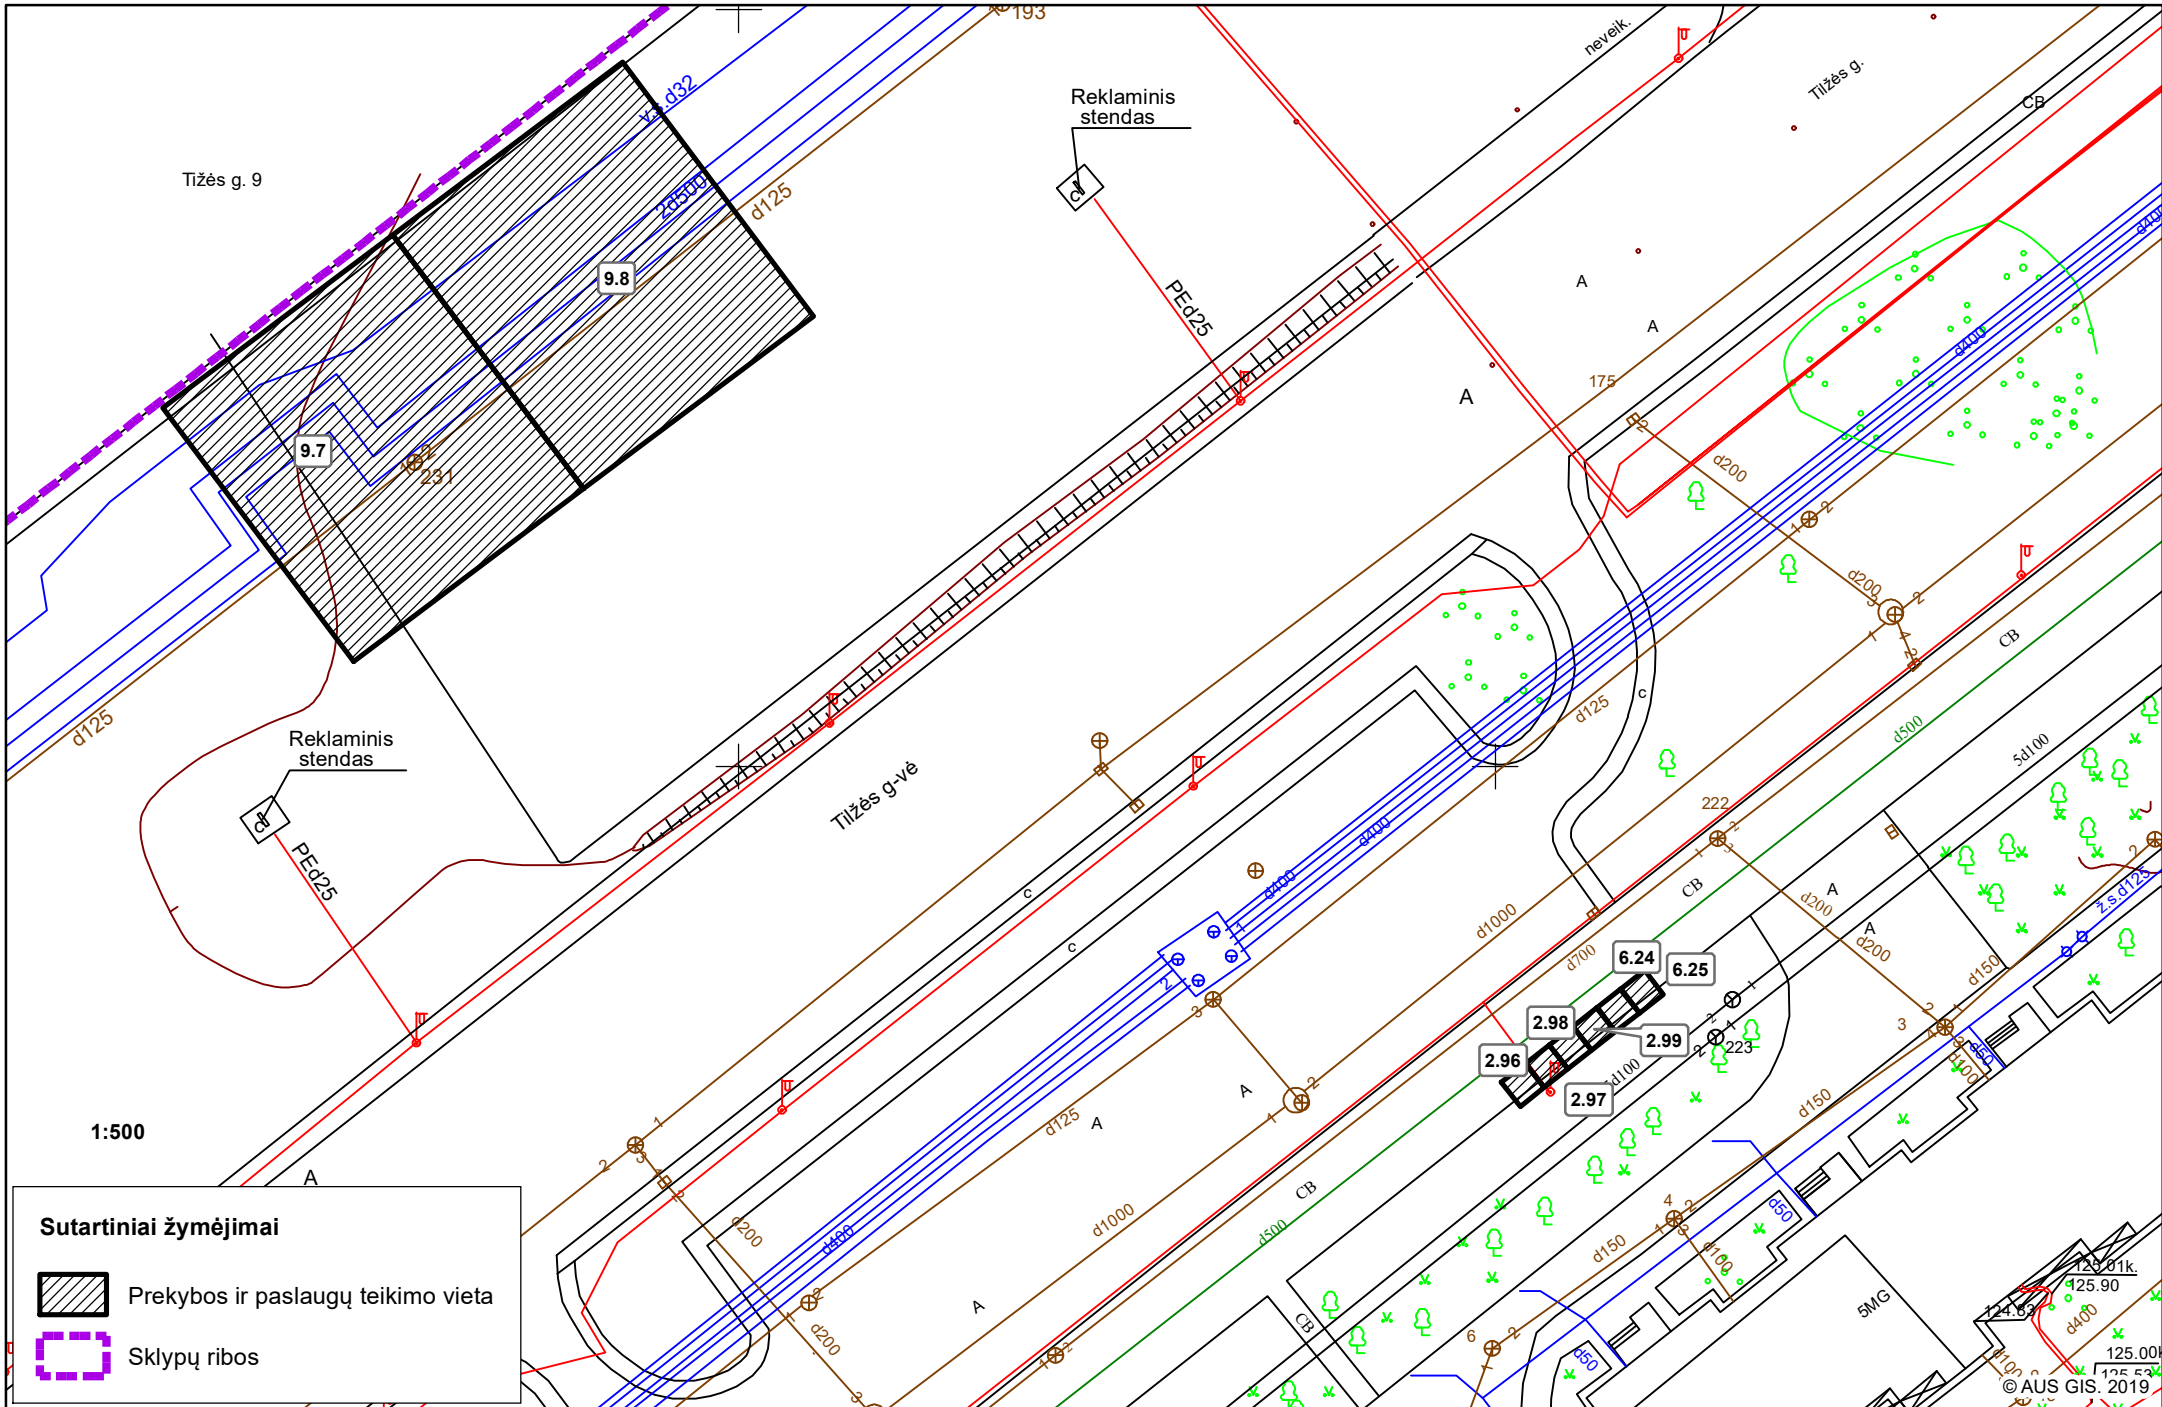

Teritorijos prie Tilžės g. 9 schema
M 1:500

Prekybos ir paslaugų teikimo vietų iš (nuo) laikinųjų prekybos įrenginių
 Šiaulių miesto viešosiose teritorijose adresų sąrašo 10 priedas



Sutartiniai žymėjimai

-  Prekybos ir paslaugų teikimo vieta
-  Sklypų ribos