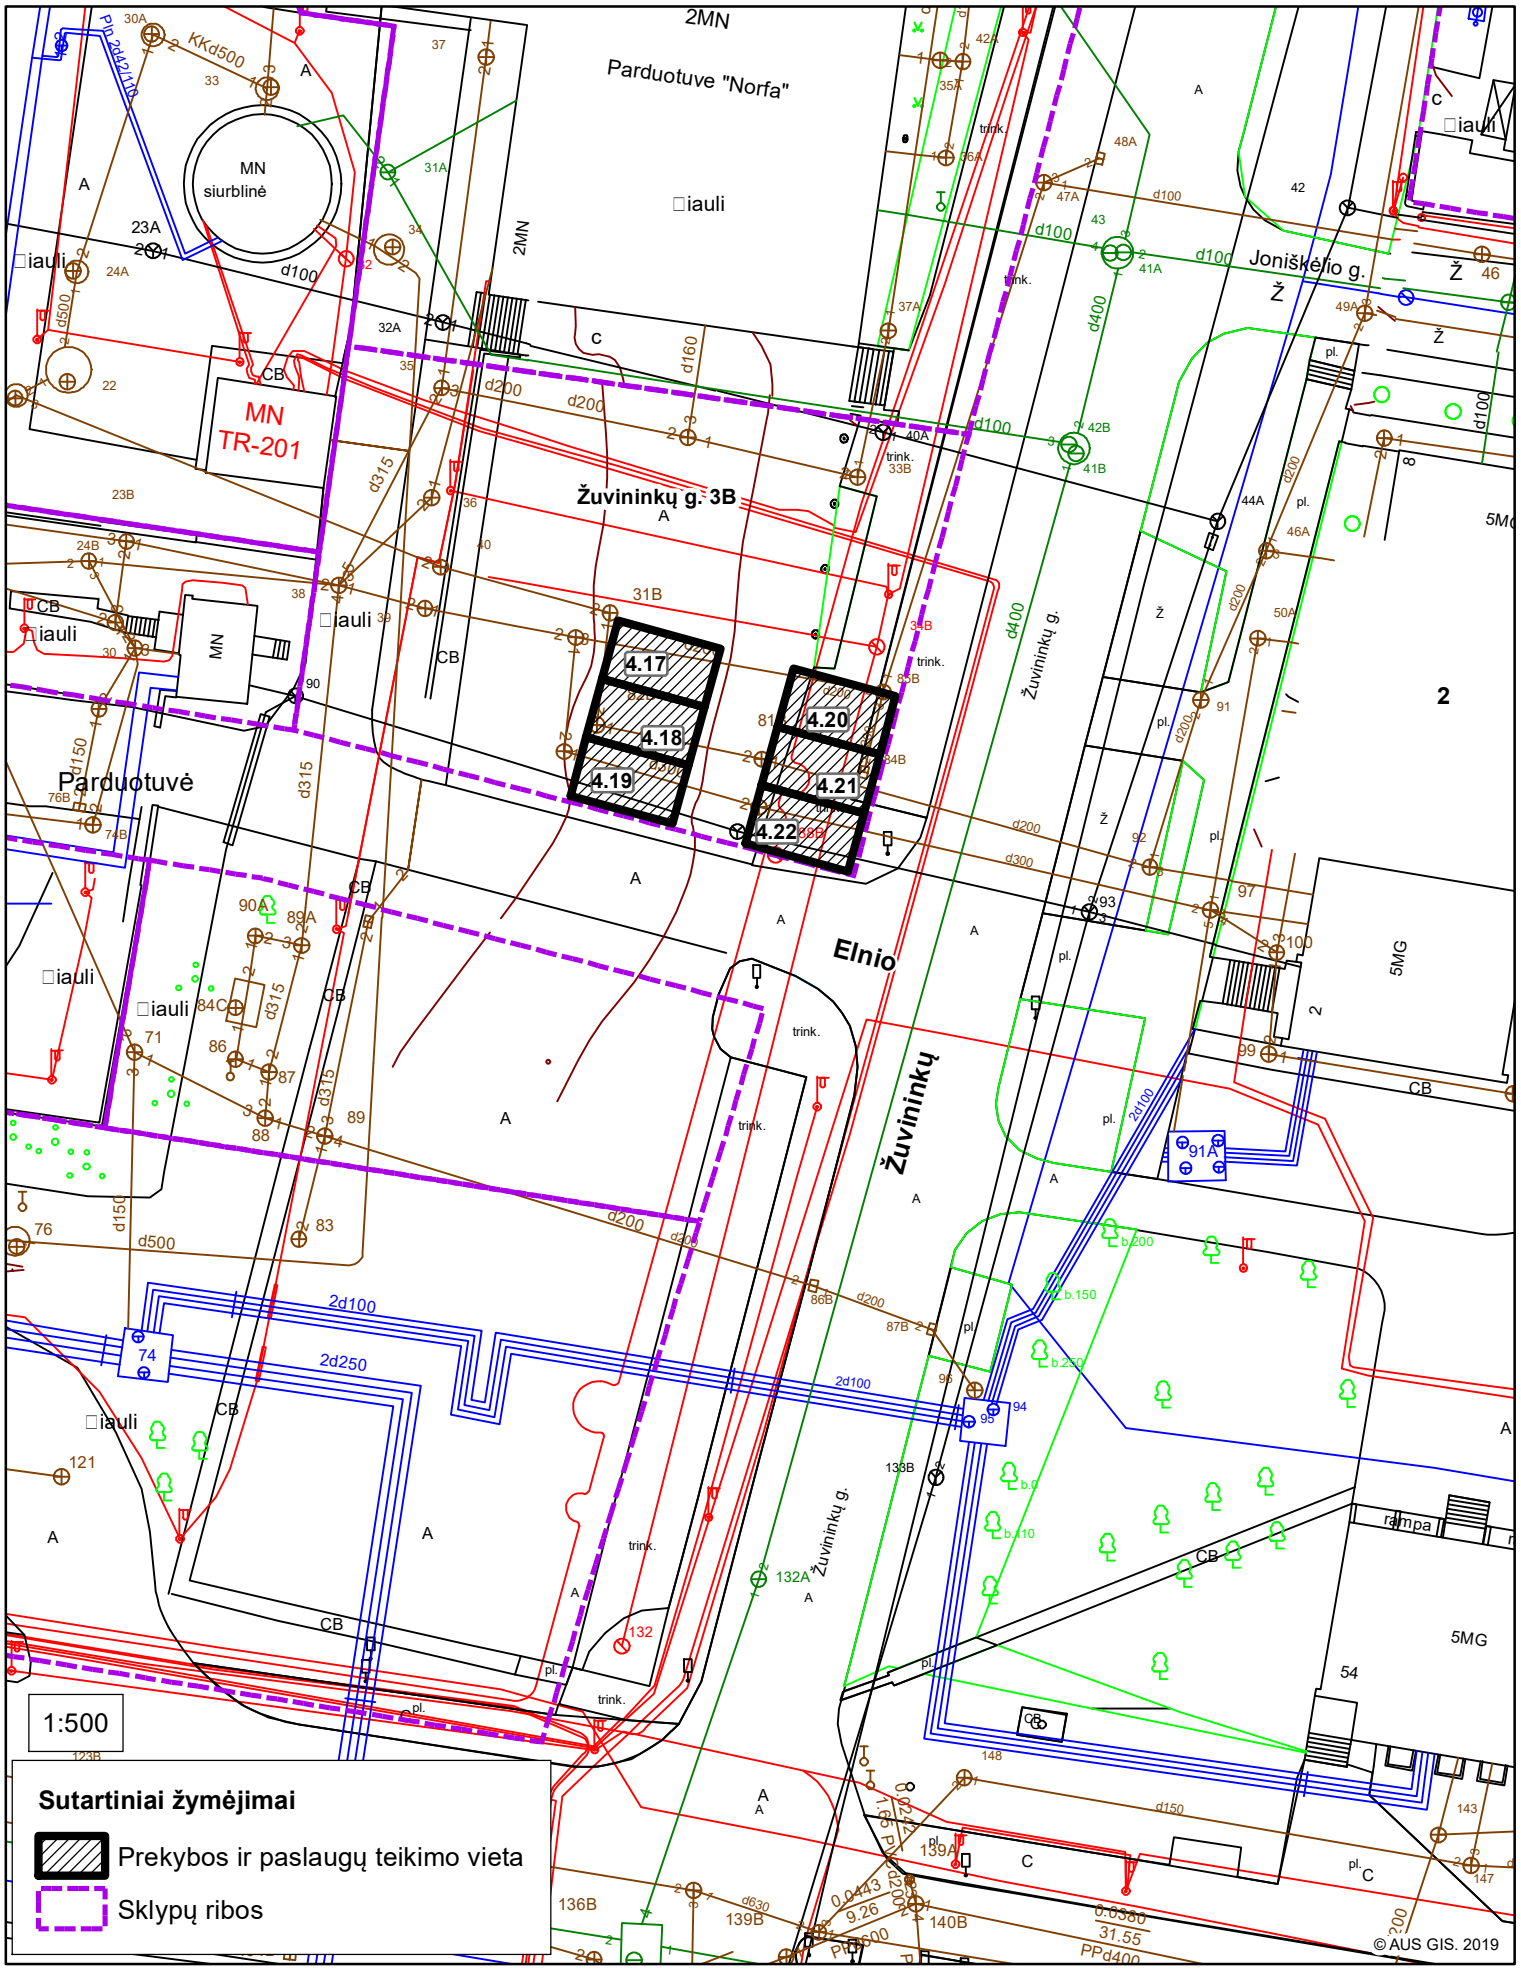Automobilių stovėjimo aikštelės Žuvininkų g. 3B schema
M 1:500