

PATVIRTINTA

Palangos miesto savivaldybės tarybos

2013 m. vasario 28 d. sprendimo Nr. T2-57


1 punktu

(Palangos miesto savivaldybės tarybos

2020 m. gegužės 12 d. sprendimo T2-109

1 punkto redakcija)

KASTYČIO G. VIEŠŲJŲ VIETŲ NR. 1-4 IŠDĖSTYMO SCHEMA (7 SCHEMA)

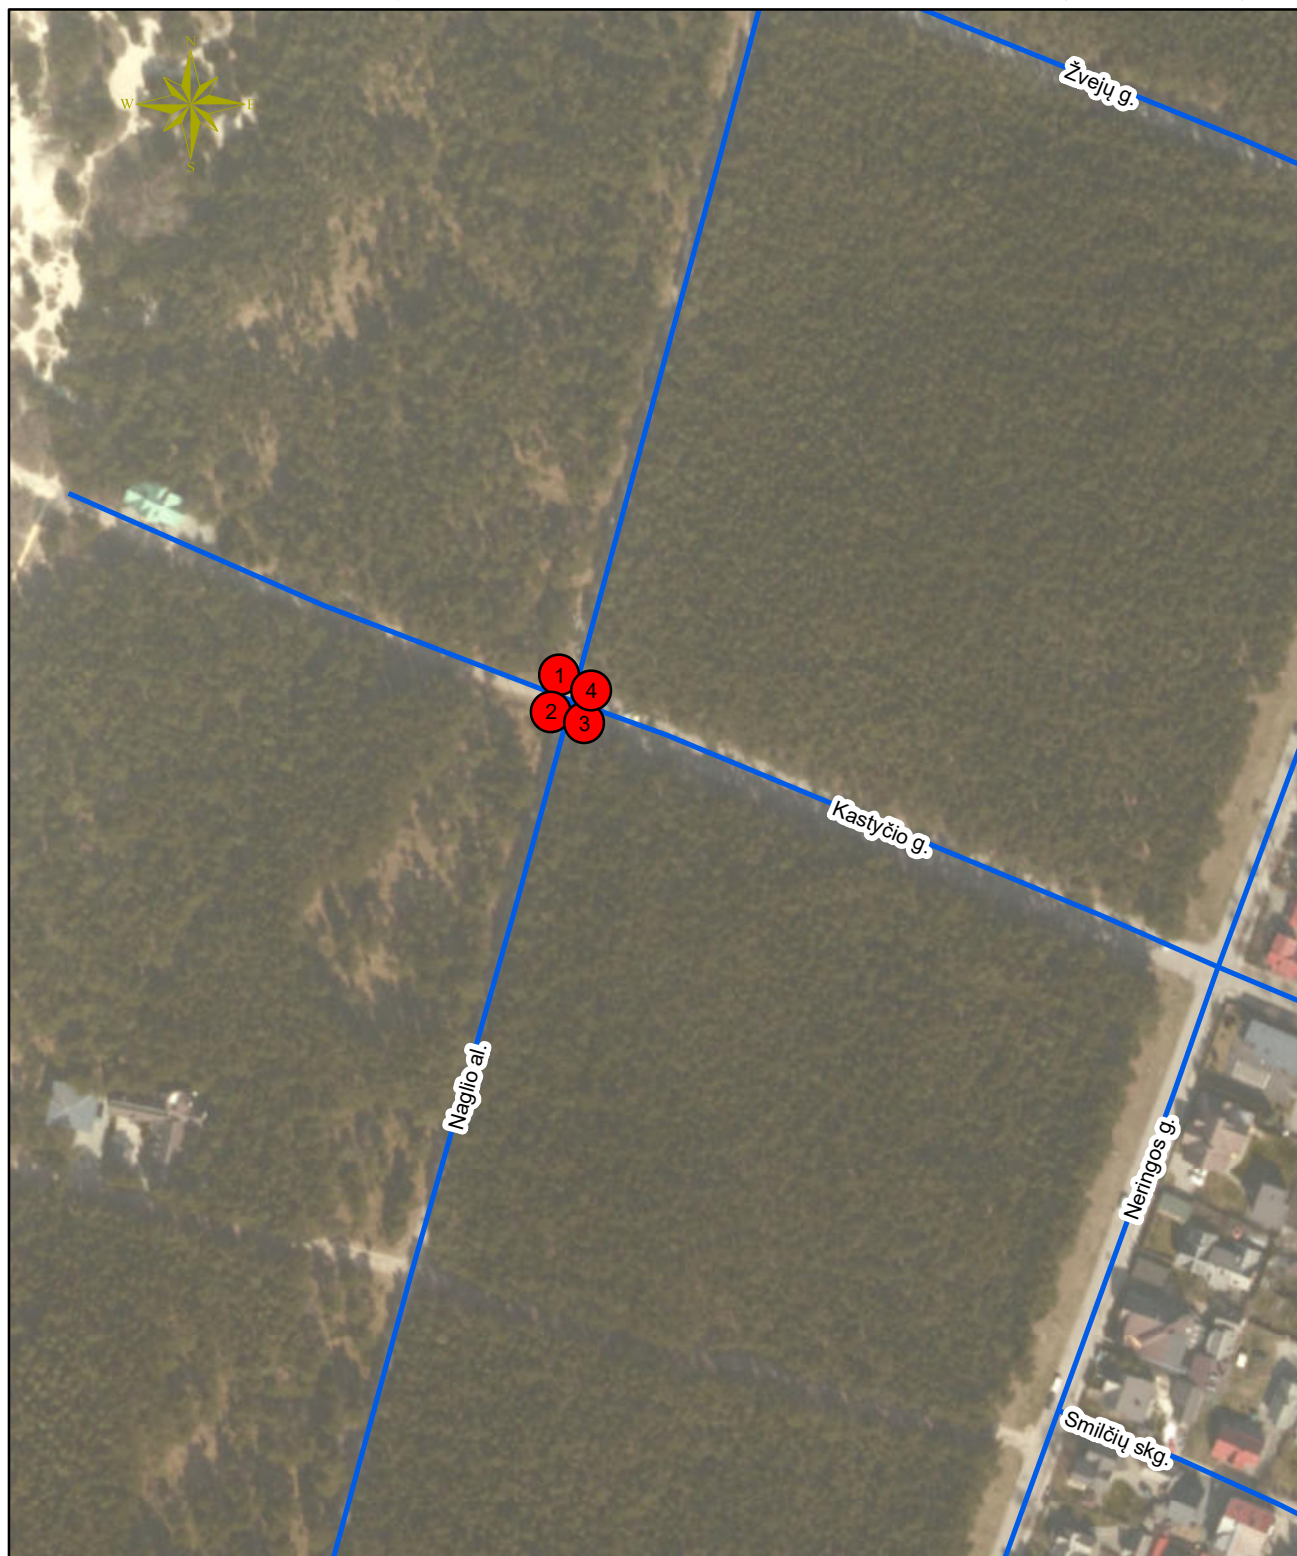

Sutartiniai ženklai

-  Laikino įrenginio paslaugai teikti vieta
-  Laikino prekybos įrenginio vieta
-  Nesudėtingo, laikino statinio vieta