


**PRIEPLAUKOS G. VIEŠŲJŲ VIETŲ NR. 1 - 17  
IŠDĖSTYMO SCHEMA (22 SCHEMA)**

PATVIRTINTA

Palangos miesto savivaldybės tarybos  
2013 m. vasario 28 d. sprendimo Nr. T2-57  
1 punktu

PAKEISTA

Palangos miesto savivaldybės tarybos  
2015 m. kovo 26 d. sprendimu Nr. T2-100

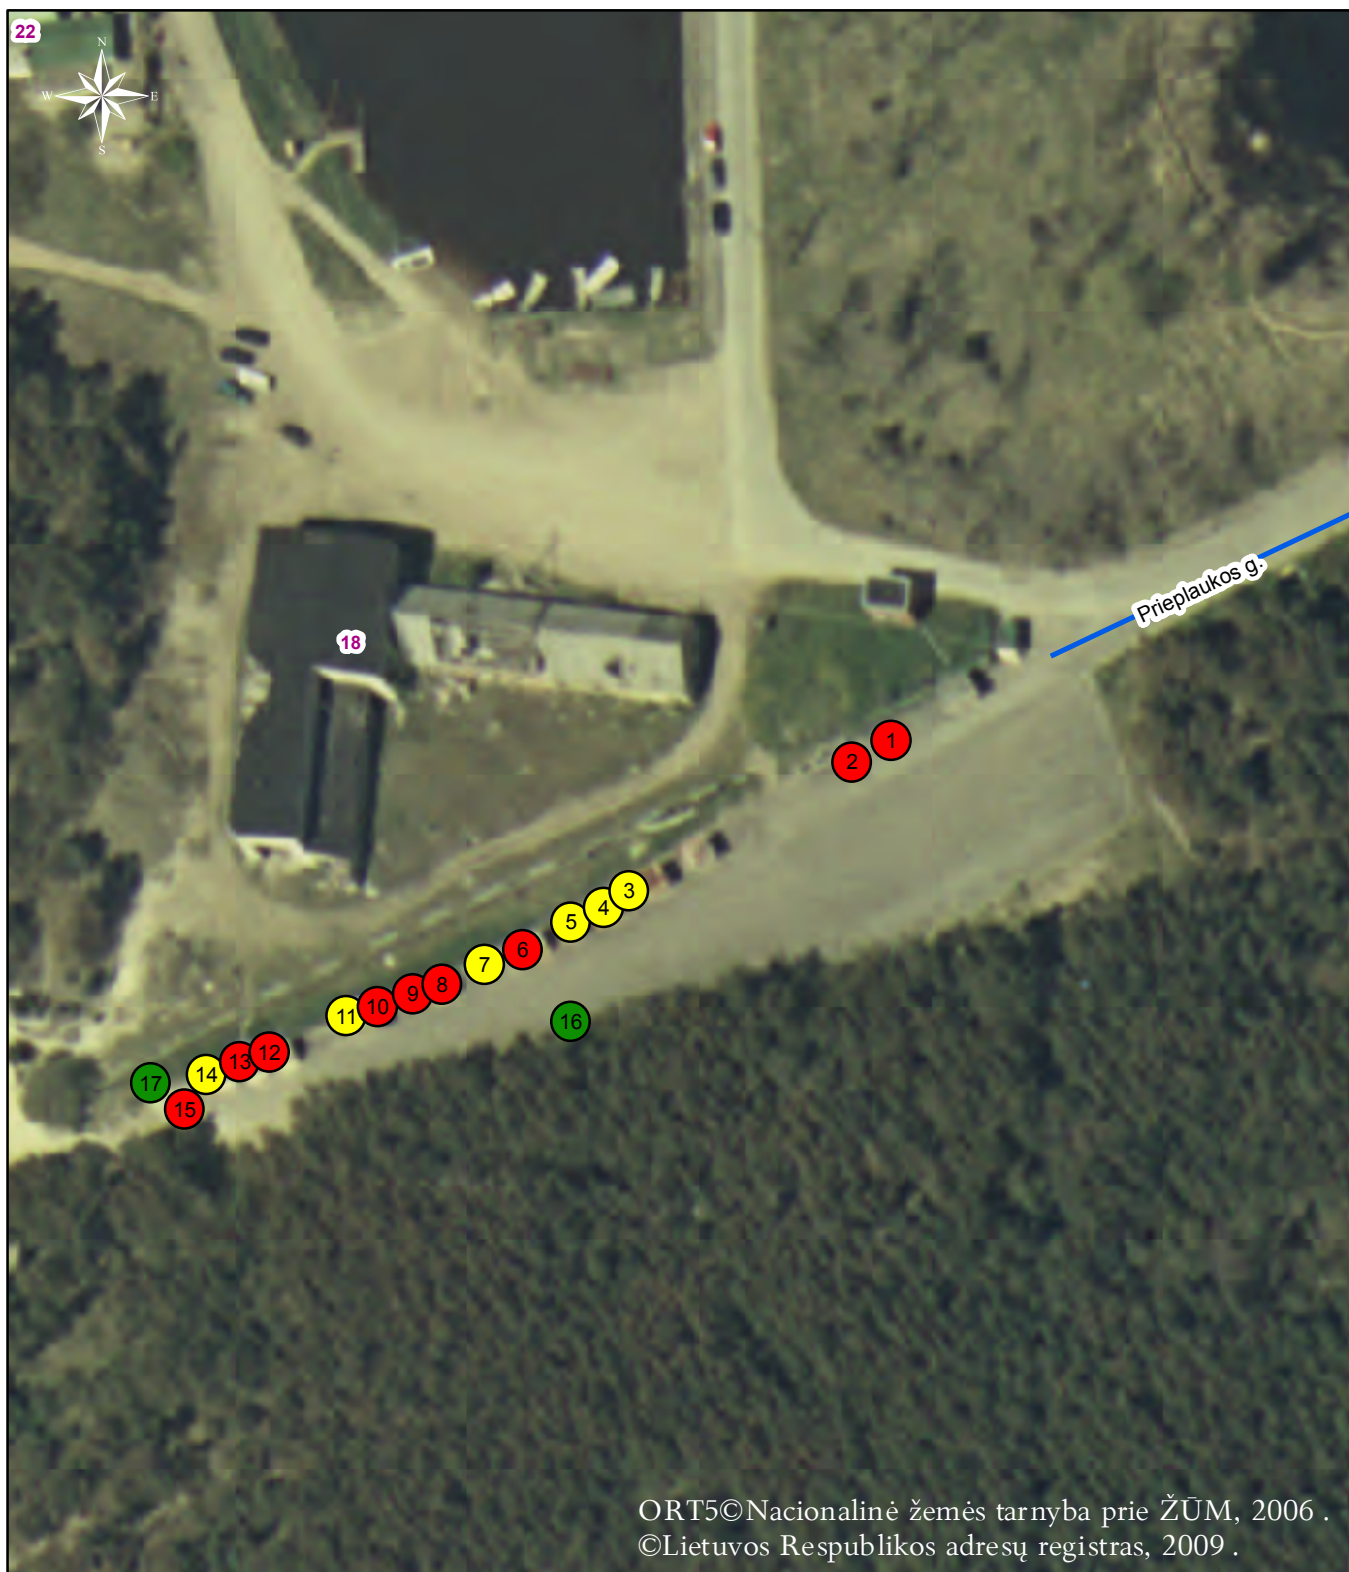

Sutartiniai ženklai

- Laikino įrenginio paslaugai teikti vieta
- Laikino prekybos įrenginio vieta
- Nesudėtingo laikino statinio vieta