


PAJIEŠMENIŲ BOTANINIS ZOOLOGINIS DRAUSTINIS

M 1:10 000

BENDRAS PLOTAS 28 HA

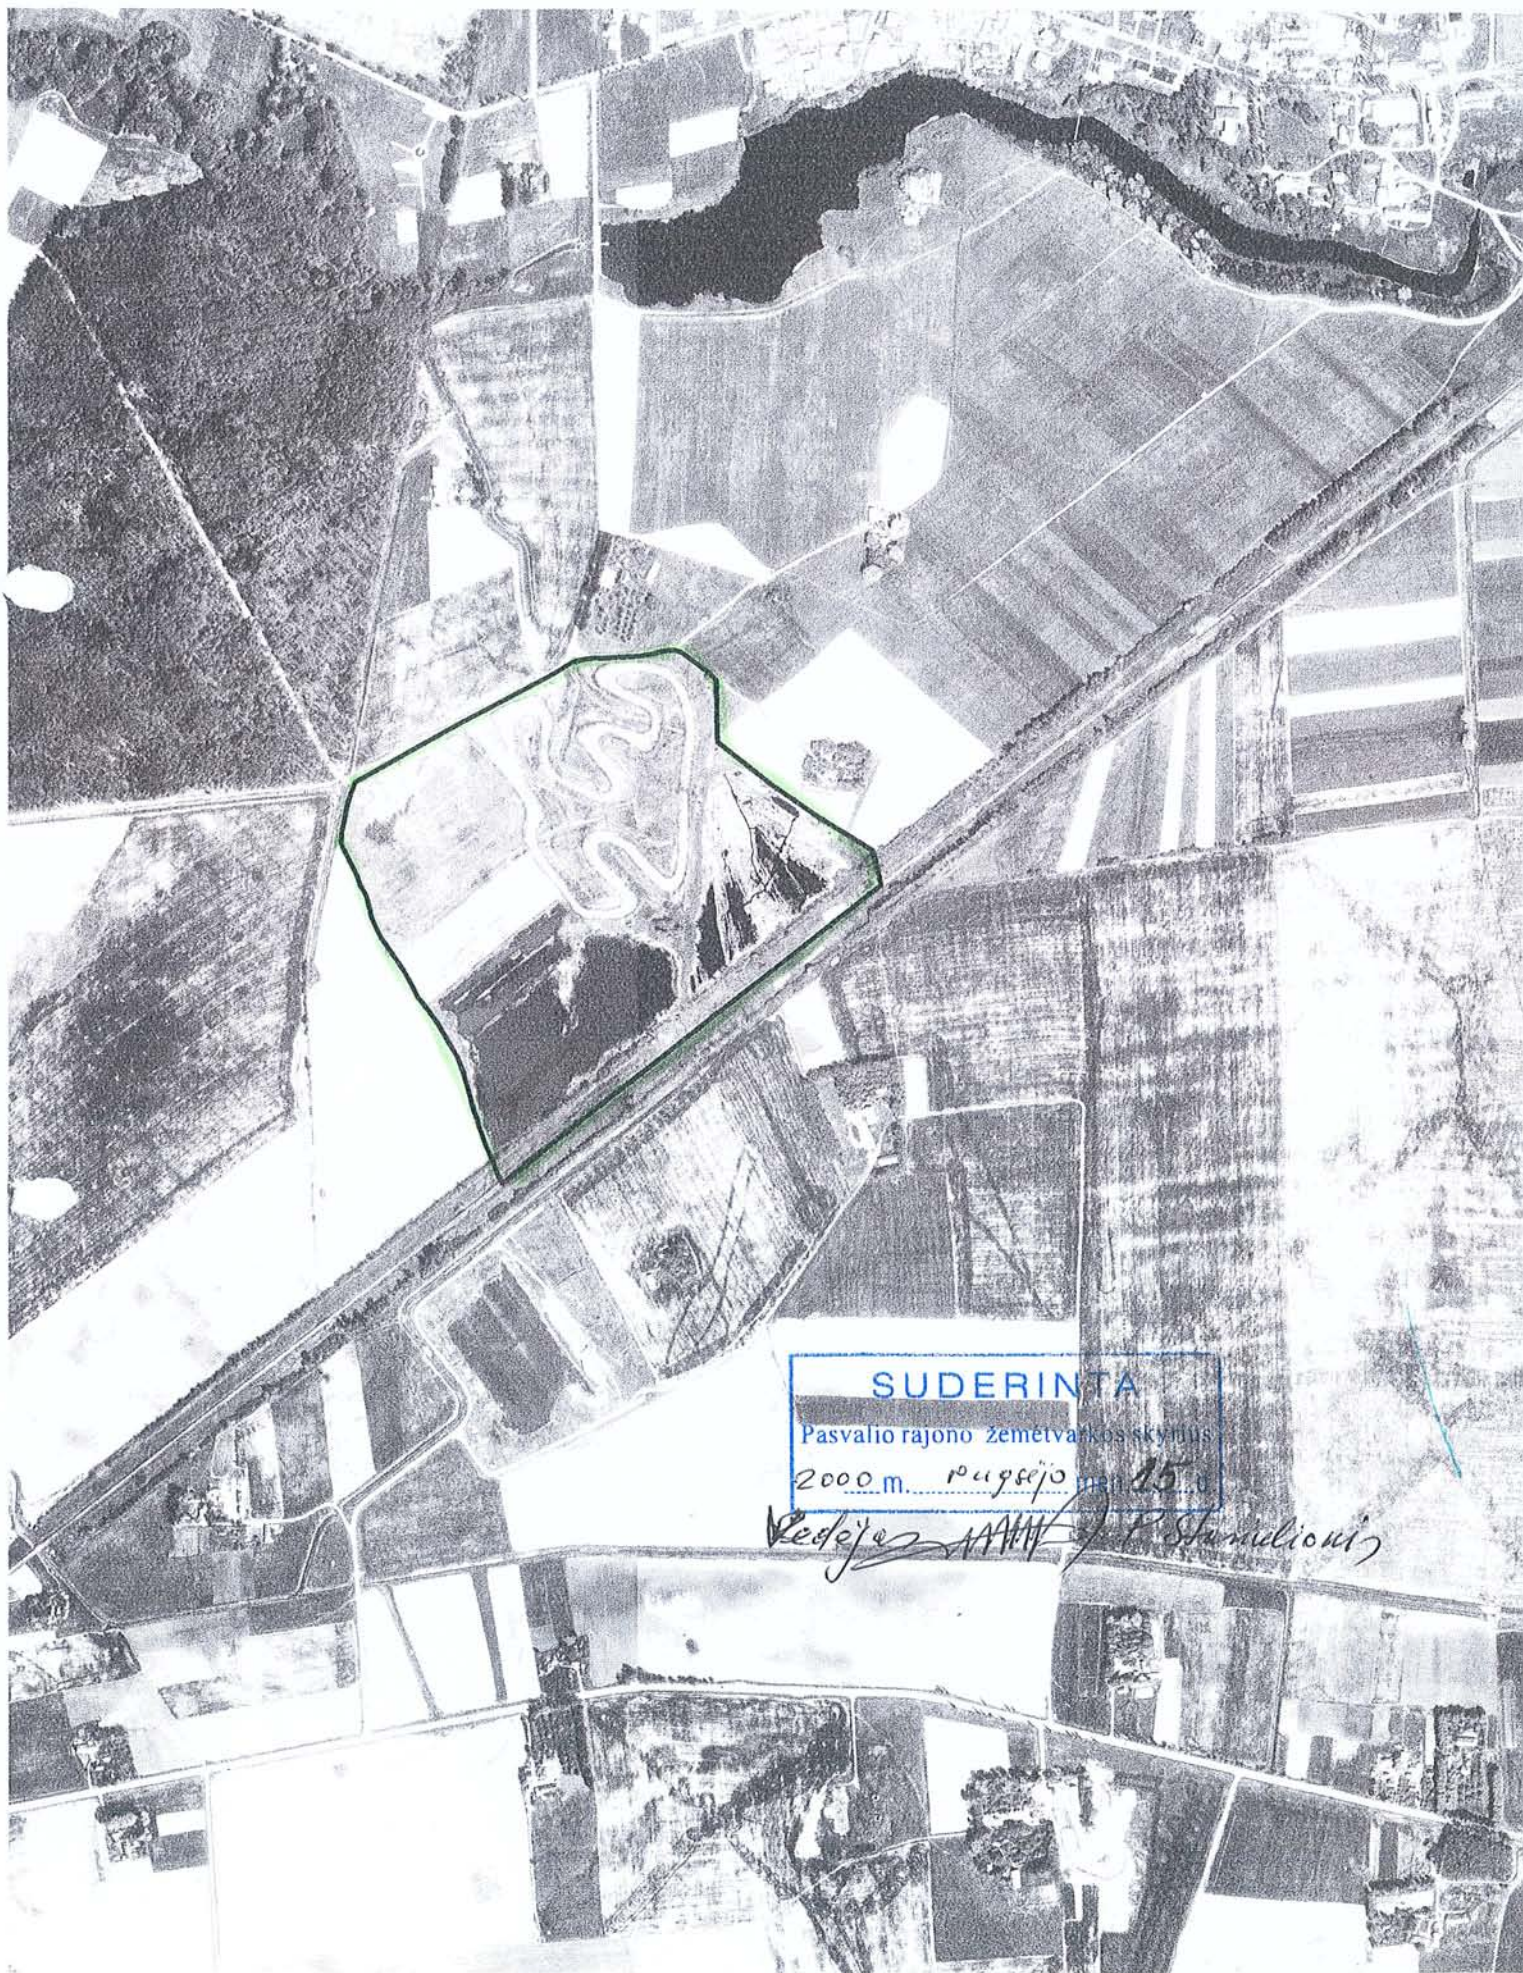

SUDERINTA

Pasvalio rajono žemėtvarkos skyrius

2000 m. rugpjūtį mėn. 15 d.

Redaktorius *ANW* *P. Stanulionis*