


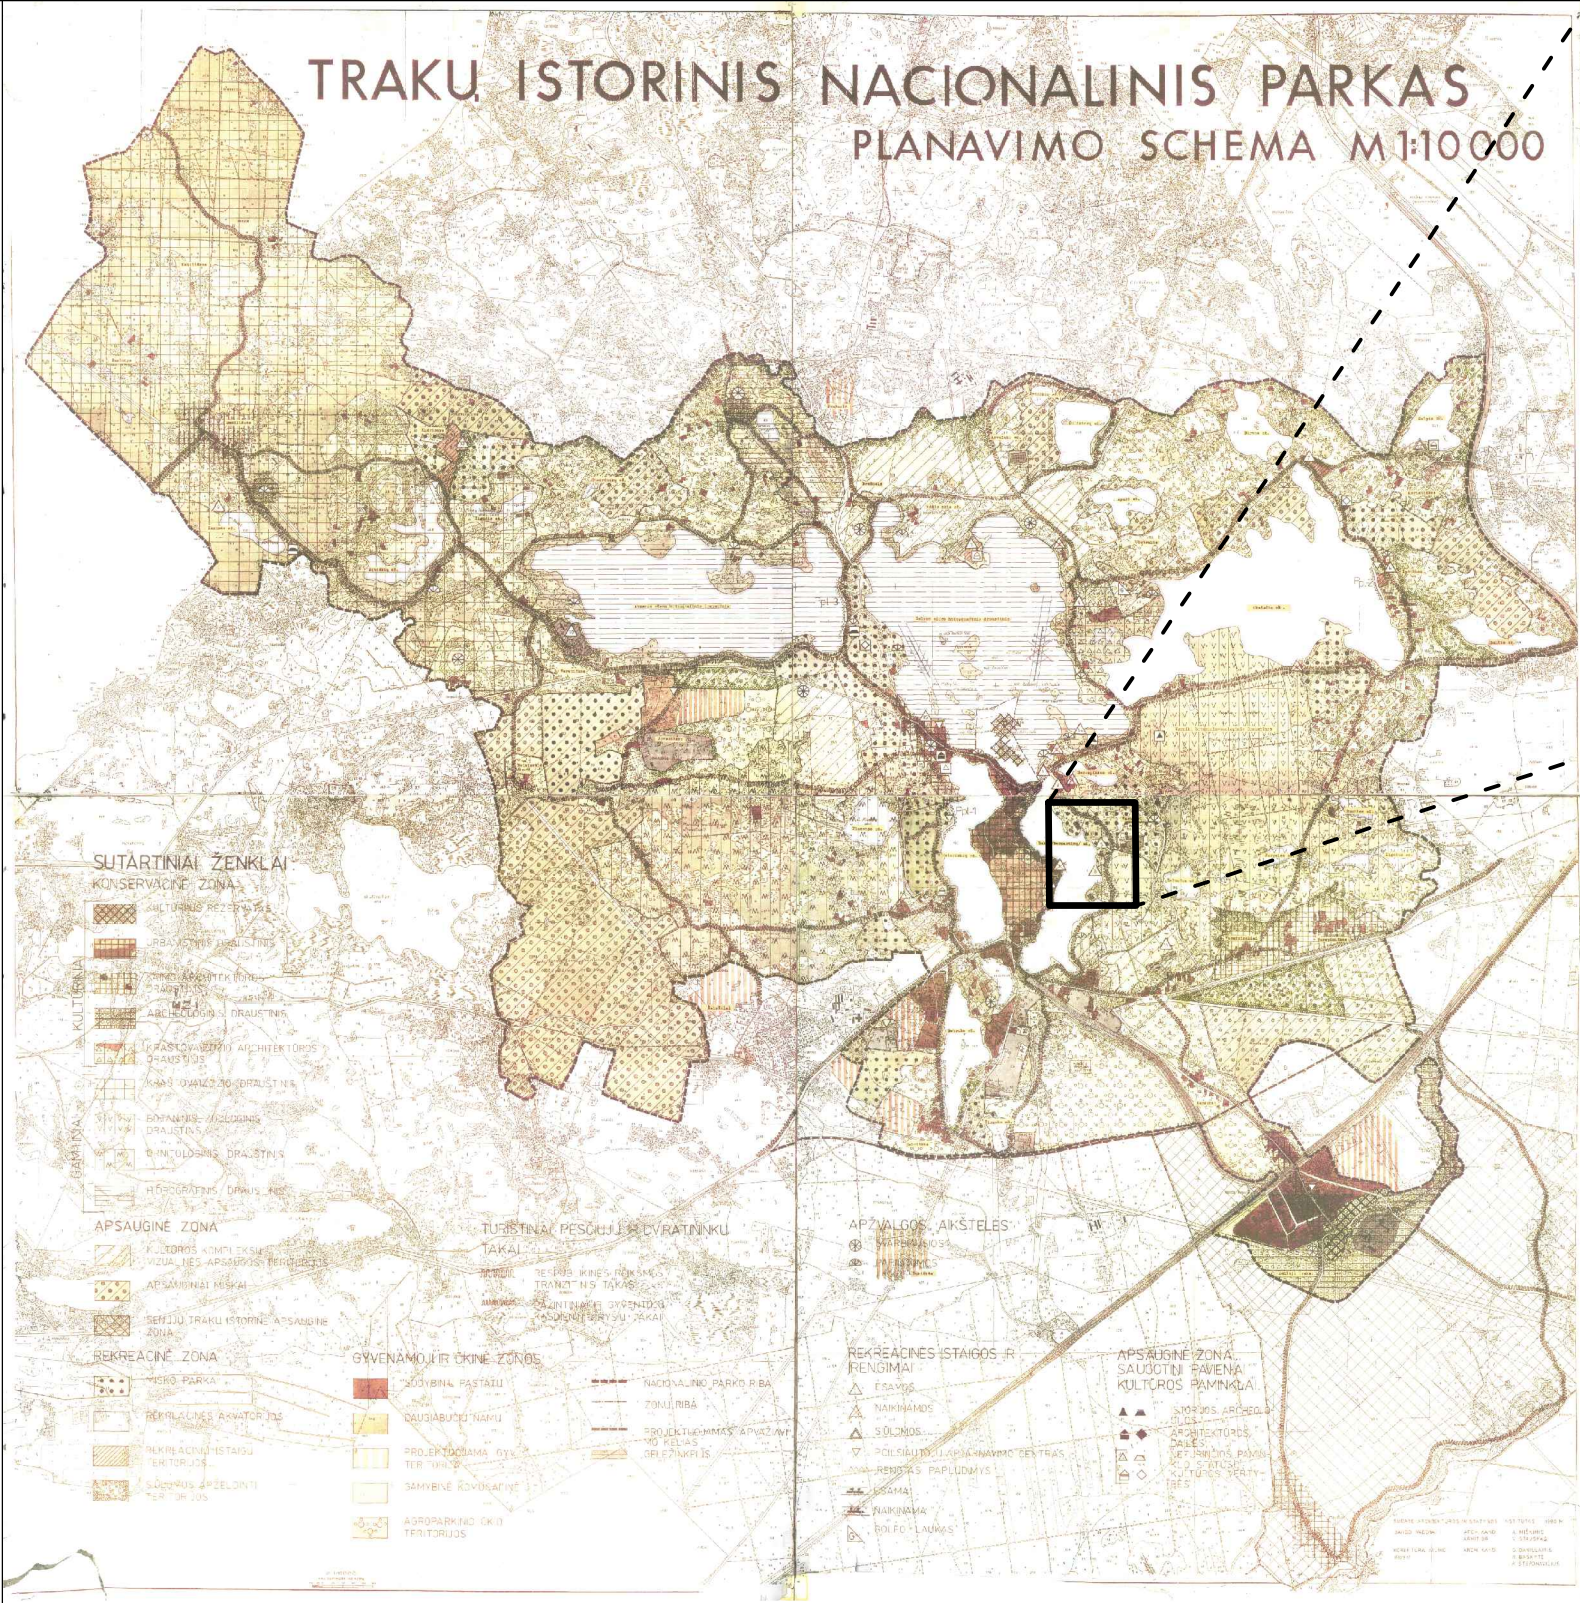

Trakų istorinio nacionalinio parko planavimo schemos fragmento su klaidingai nužymėtomis poilsio įstaigomis (Nr.5 „Puntuko“ projektavimo ir konstravimo poilsio namai ir Nr.8 Poilsio bazė, priklausanti Vilniaus kojinių trikotažo gamyklai "Sparta") korektūra.


Sutartiniai žymėjimai:

- 

Klaidingai nužymėtos poilsio bazės
- 

Nr.5 „Puntuko“ projektavimo ir konstravimo poilsio namai
- 

Nr.8 Poilsio bazė, priklausanti Vilniaus kojinių trikotažo gamyklai "Sparta"

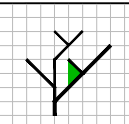

UAB FlexiForma
Tilto g. 15 VILNIUS LT-01101
i.k. 303058595
tel. +370 686 25447, +370 698 88129
biuras@flexiforma.lt



UAB "SENOJO Miesto
ARCHITEKTAI"

A1142
NKPA 1541
A1107
NKVA2753

PV

R. Savičienė

PDV

D. Sabaliauskienė

Trakų istorinio nacionalinio parko
planavimo schemos korektūra

Laida

0

Lapas

1

Lapų

1

FLX-2014-BR- 01