


ŽVEJŲ SODYBŲ GYVENAMASIS RAJONAS (M 1:2 200)

Klaipėdos miesto savivaldybės mišrių komunalinių atliekų ir antrinių žaliavų surinkimo konteinerių stovėjimo vietų ir aikštelių išdėstymo schemos 45 dalis

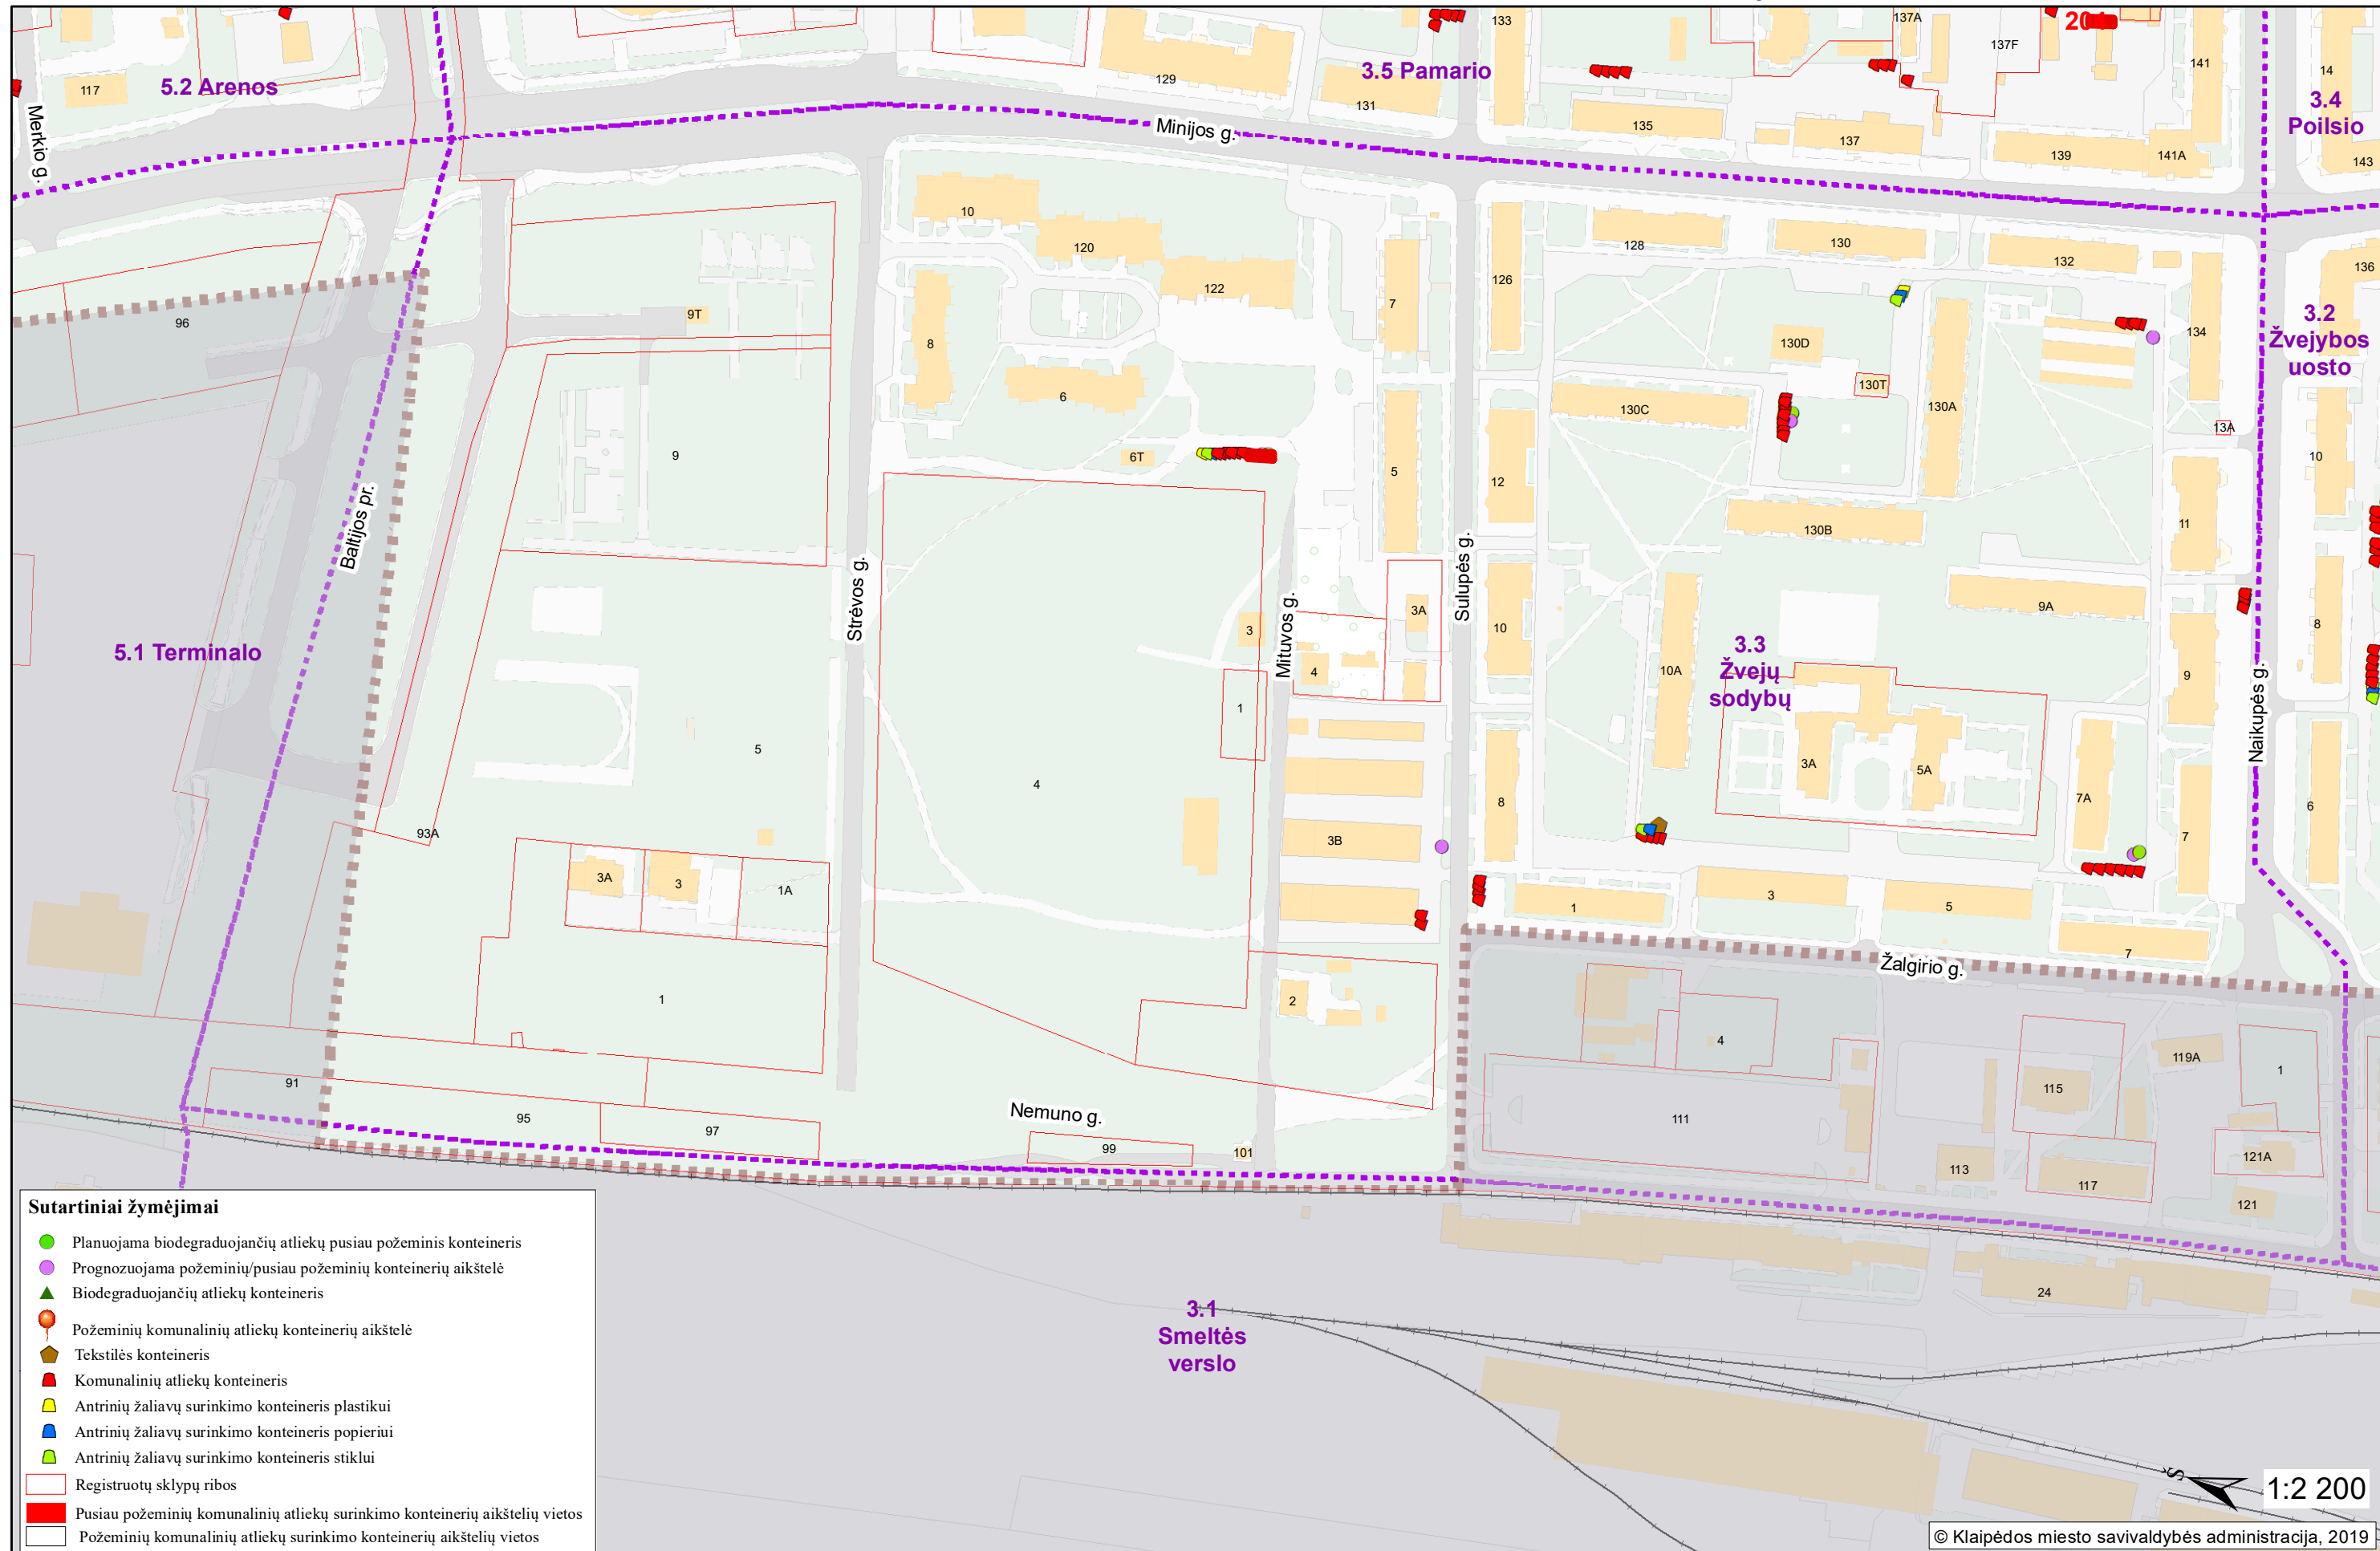

Priedas. Žvejų sodybų gyvenamojo rajono mišrių komunalinių atliekų ir antrinių žaliavų surinkimo konteinerių stovėjimo vietų ir aikštelių sąrašas.