


ŽARDININKŲ, ŠLAPŽEMIŲ IR VAIDAUGŲ GYVENAMŲJŲ RAJONŲ (M 1:5 000)

Klaipėdos miesto savivaldybės mišrių komunalinių atliekų ir antrinių žaliavų surinkimo konteinerių stovėjimo vietų ir aikštelių išdėstymo schemos 49 dalis

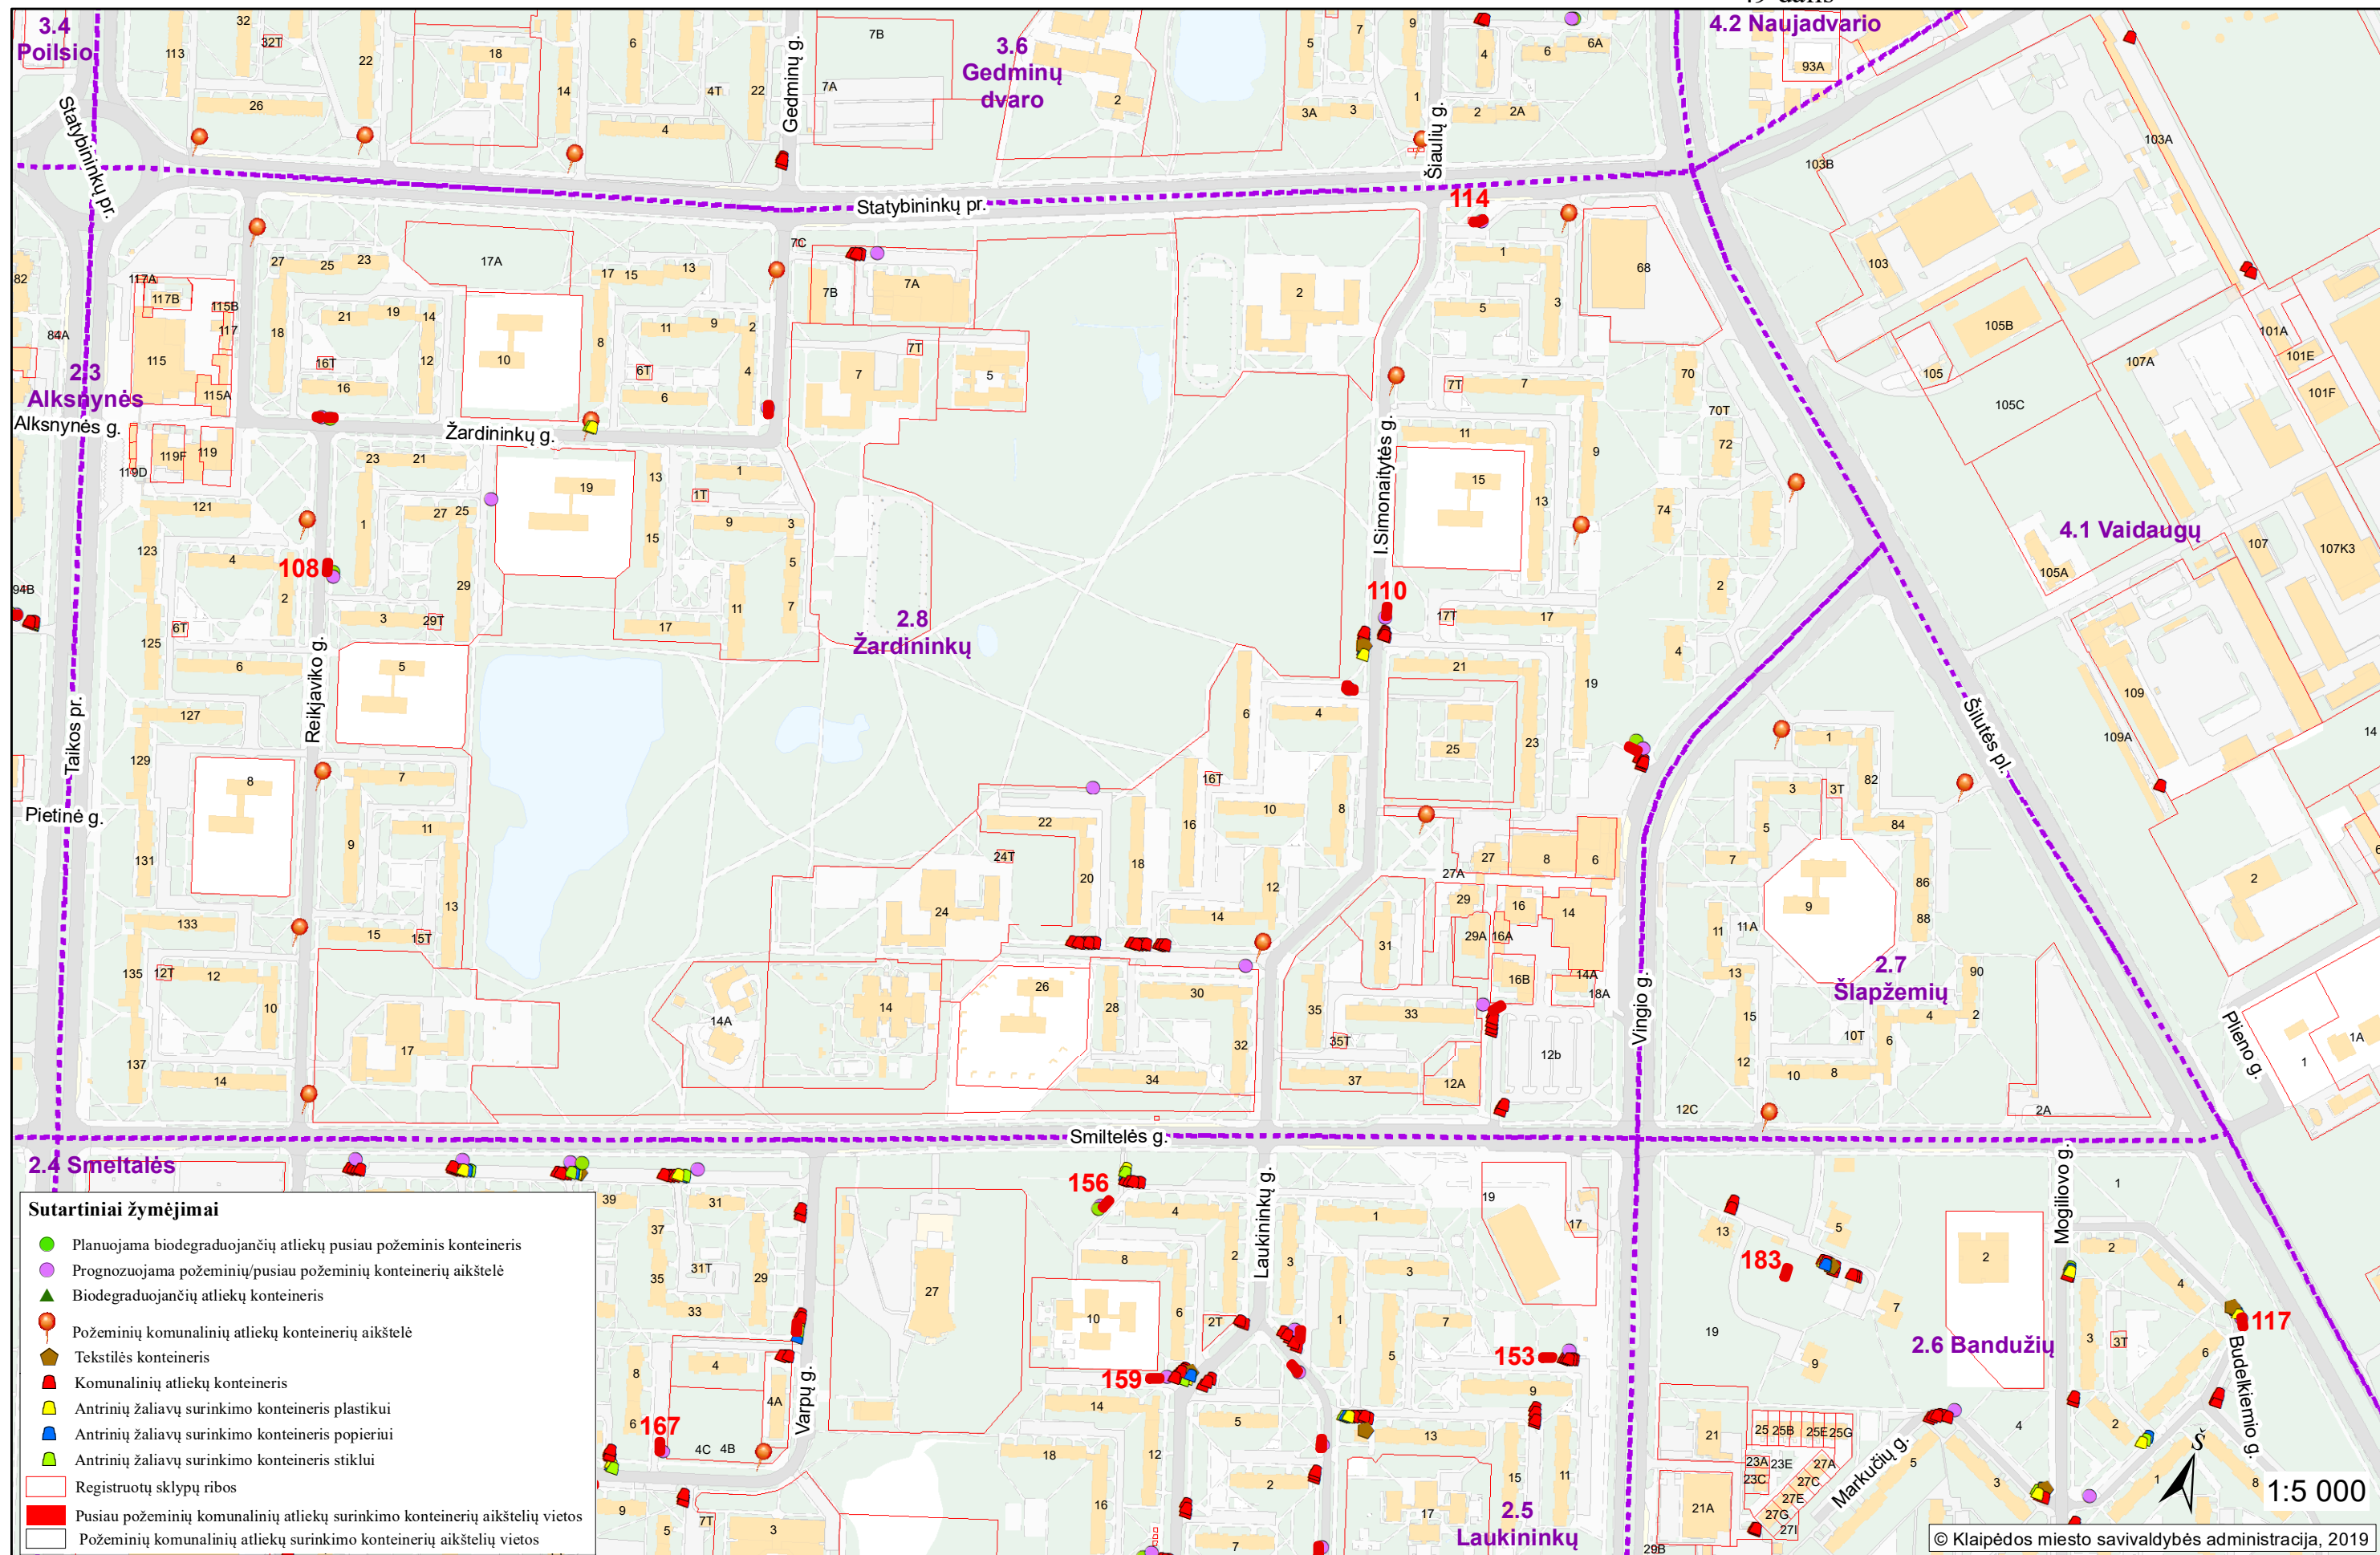

Priedas. Žardininkų, Šlapžemių ir Vaidaugų gyvenamųjų rajonų mišrių komunalinių atliekų ir antrinių žaliavų surinkimo konteinerių stovėjimo vietų ir aikštelių sąrašas.