


ALKSNYNĖS IR SMELTĖS UOSTO GYVENAMŲJŲ RAJONŲ (M 1:3 300)

Klaipėdos miesto savivaldybės mišrių komunalinių atliekų ir antrinių žaliavų surinkimo konteinerių stovėjimo vietų ir aikštelių išdėstymo schemos 50 dalis

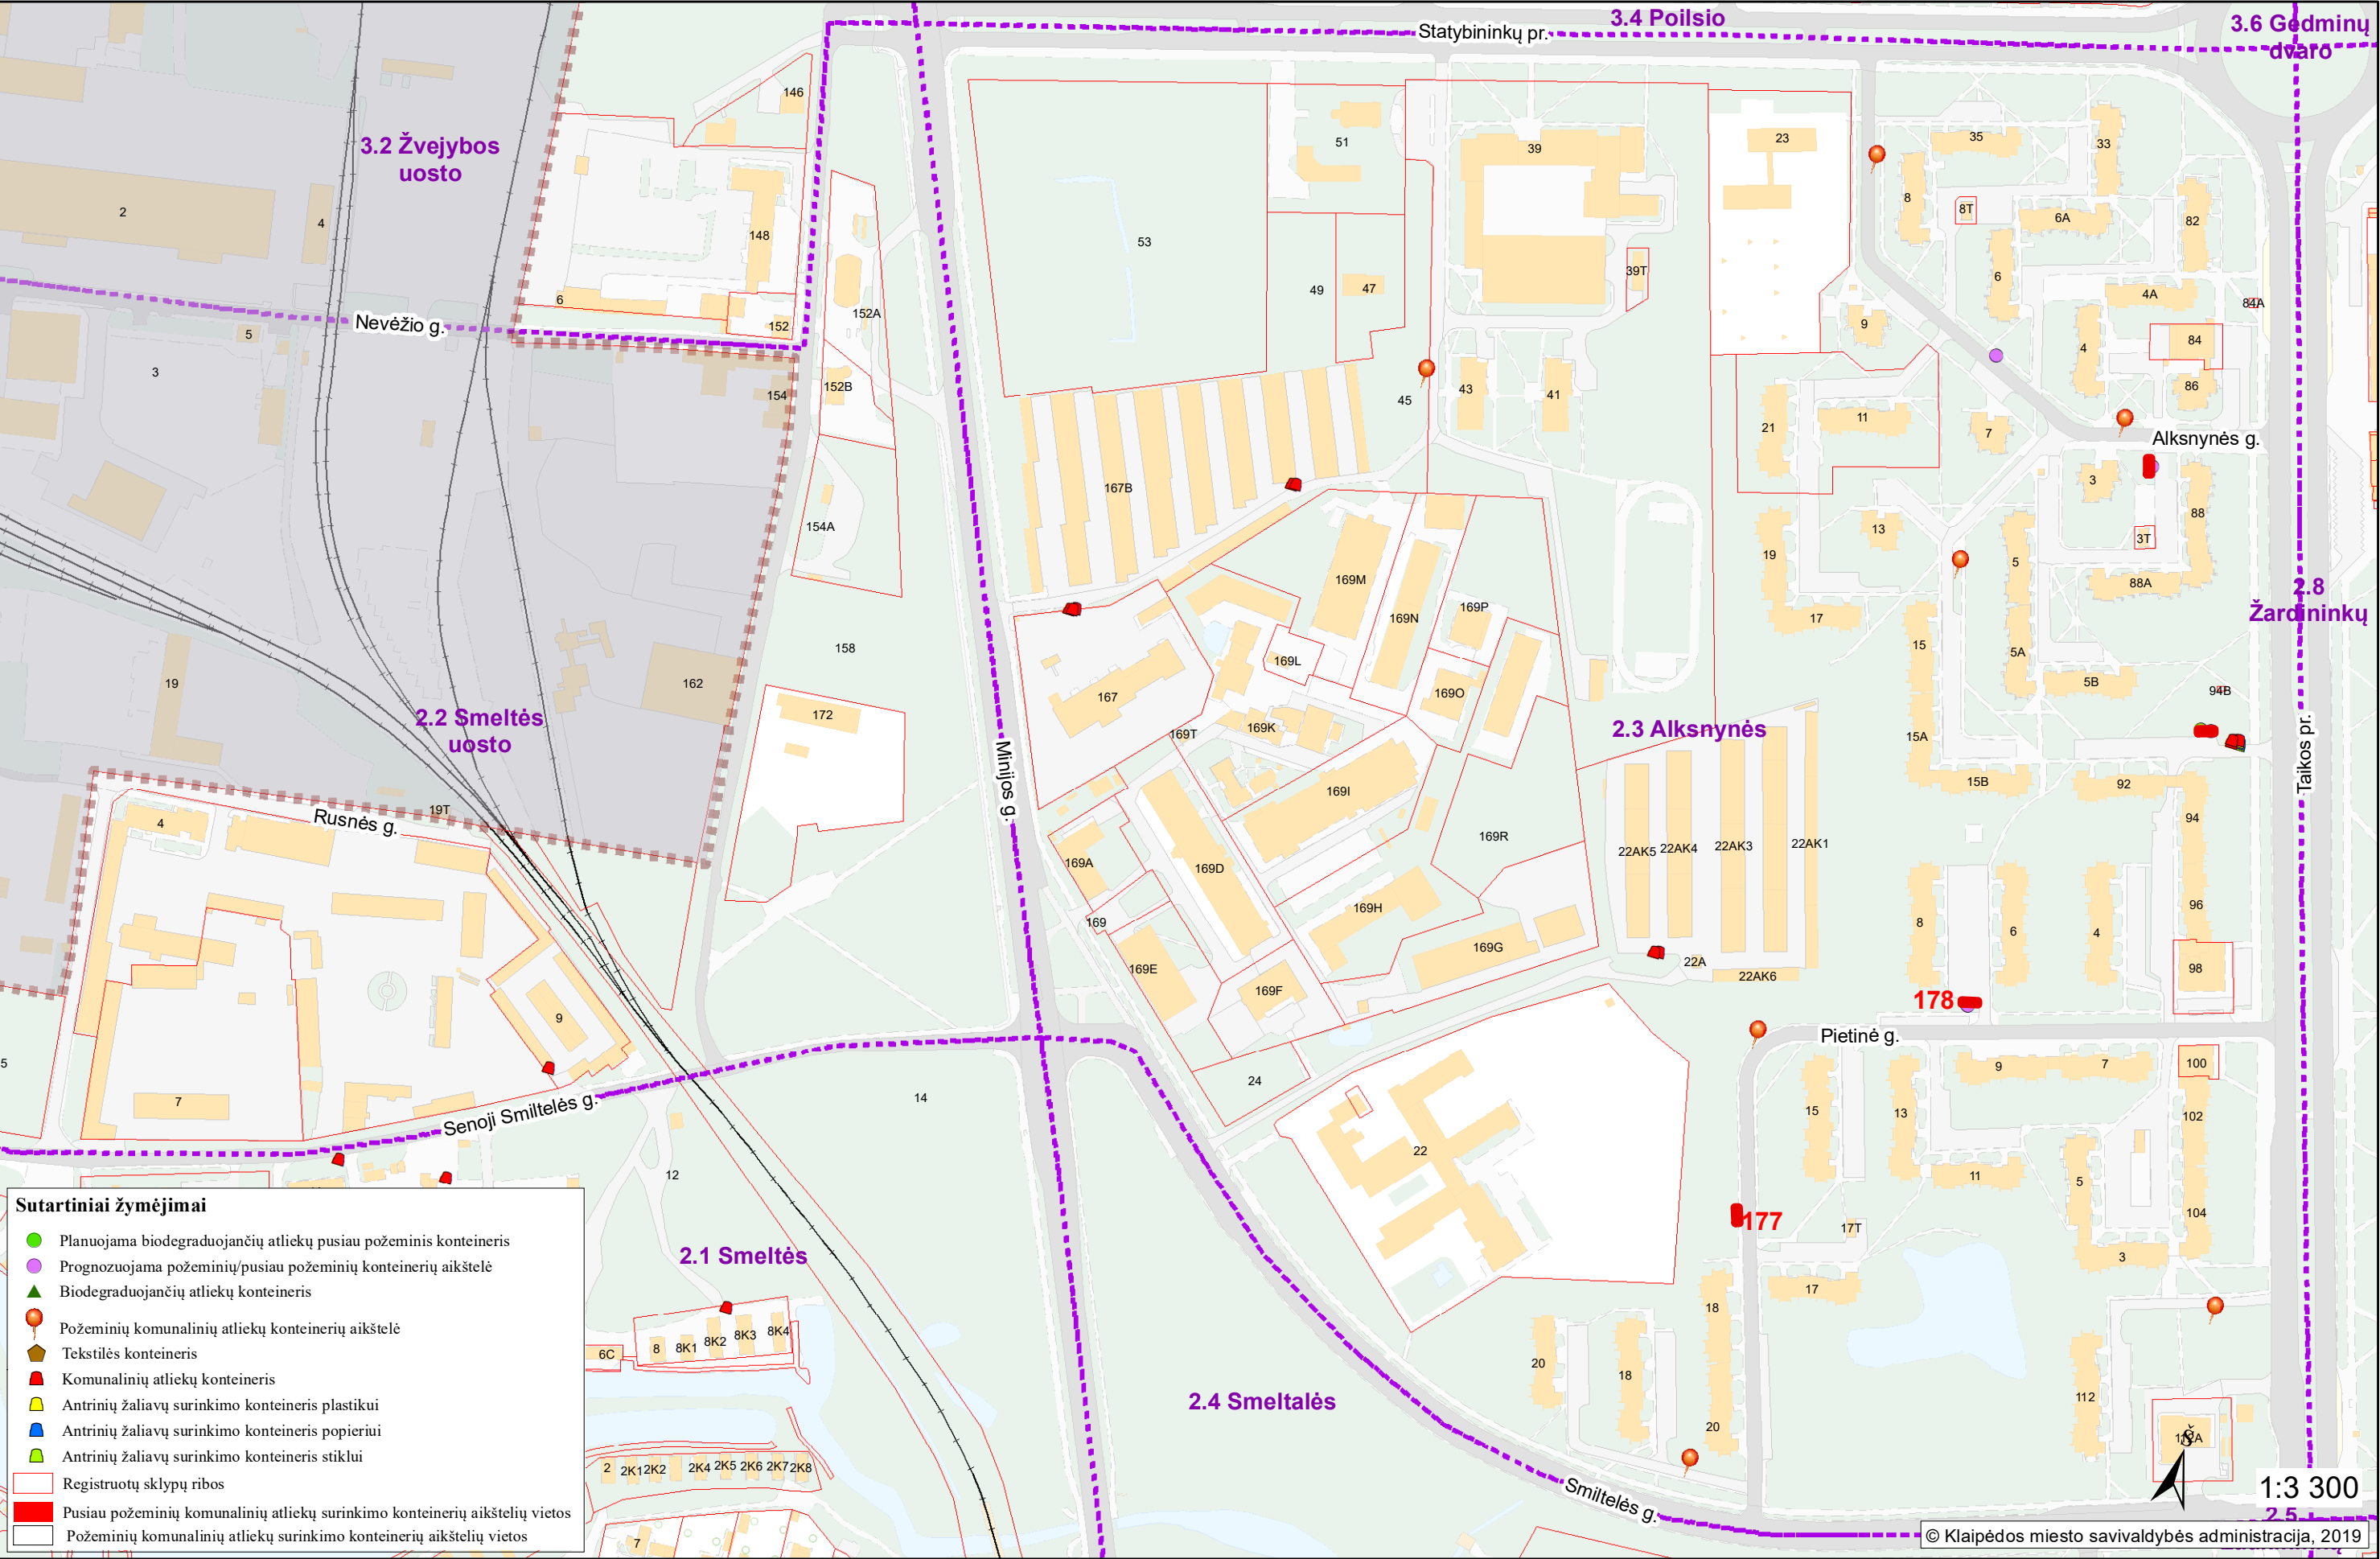

Priedas. Alksnynės ir Smeltės uosto gyvenamųjų rajonų mišrių komunalinių atliekų ir antrinių žaliavų surinkimo konteinerių stovėjimo vietų ir aikštelių sąrašas.