


SMELTALĖS IR MAŽOSIOS SMELTĖS GYVENAMIEJI RAJONAI (M 1:3 500)

Klaipėdos miesto savivaldybės mišrių komunalinių atliekų ir antrinių žaliavų surinkimo konteinerių stovėjimo vietų ir aikštelių išdėstymo schemos 51 dalis

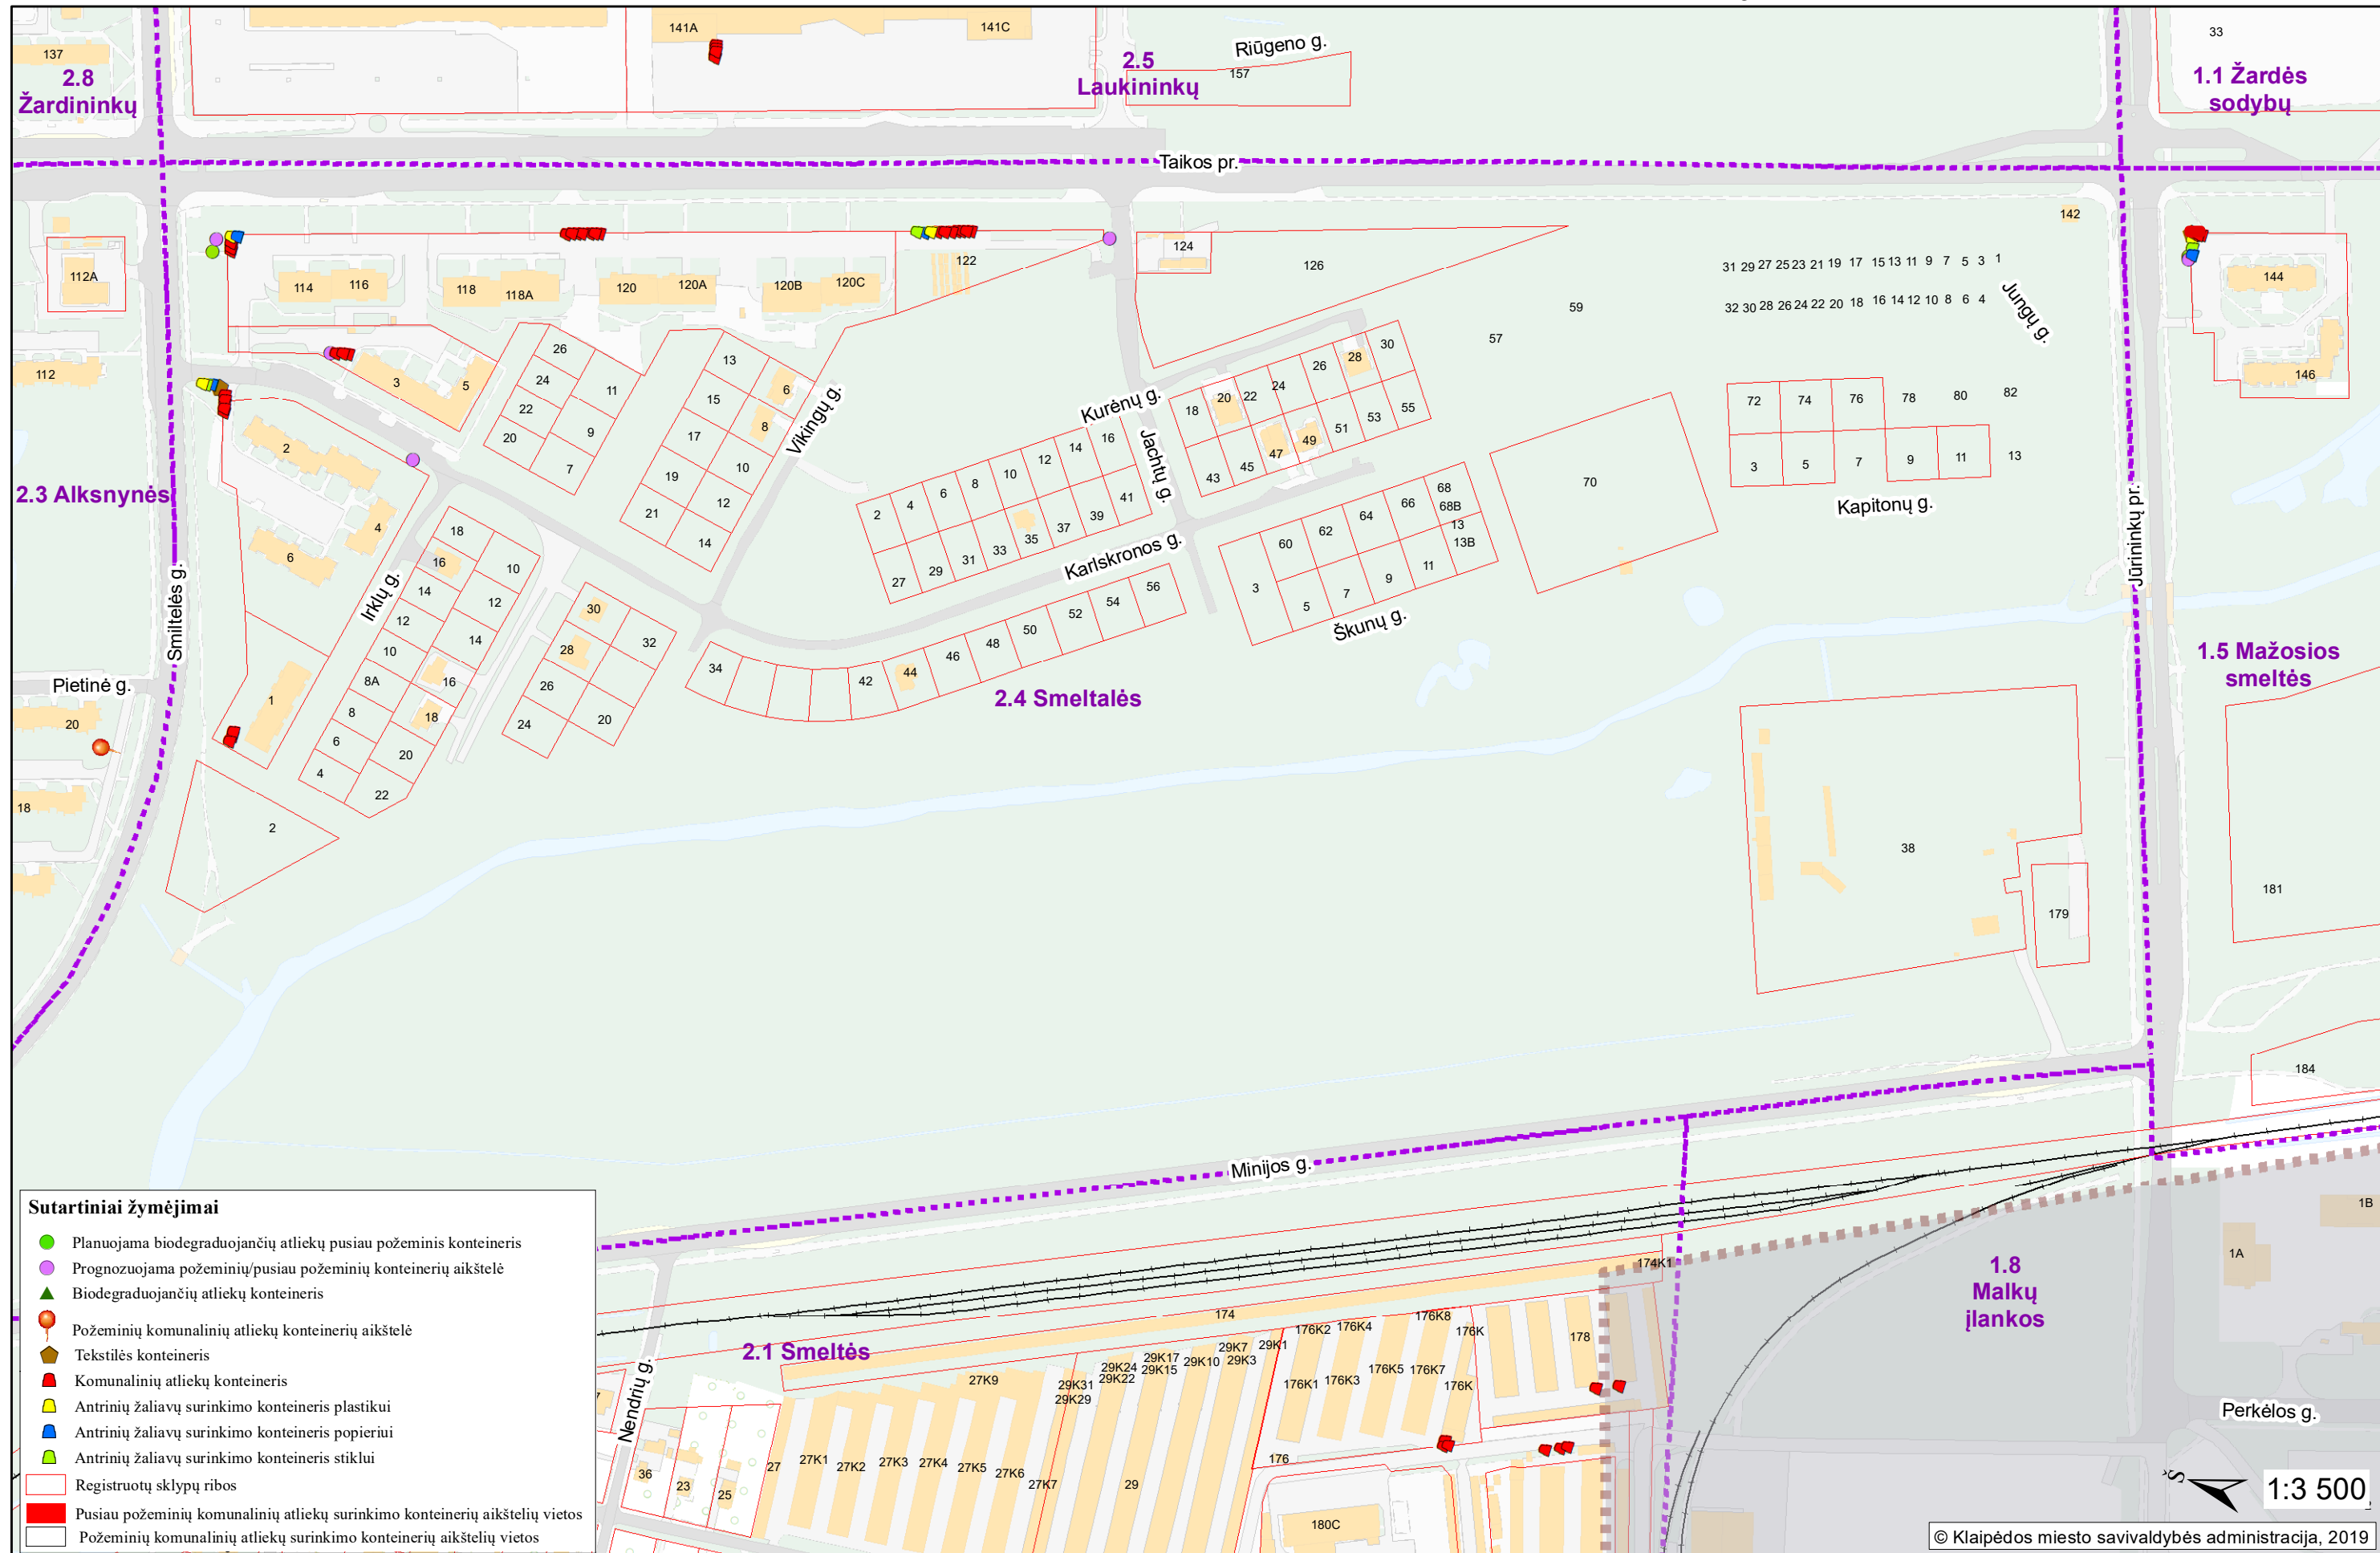

Priedas. Smeltalės ir Mažosios Smeltės gyvenamųjų rajonų mišrių komunalinių atliekų ir antrinių žaliavų surinkimo konteinerių stovėjimo vietų ir aikštelių sąrašas.