


SMELTĖS IR SMELTĖS PUSIASALIO GYVENAMIEJI RAJONAI (M 1:5 700)

Klaipėdos miesto savivaldybės mišrių komunalinių atliekų ir antrinių žaliavų surinkimo konteinerių stovėjimo vietų ir aikštelių išdėstymo schemos 52 dalis

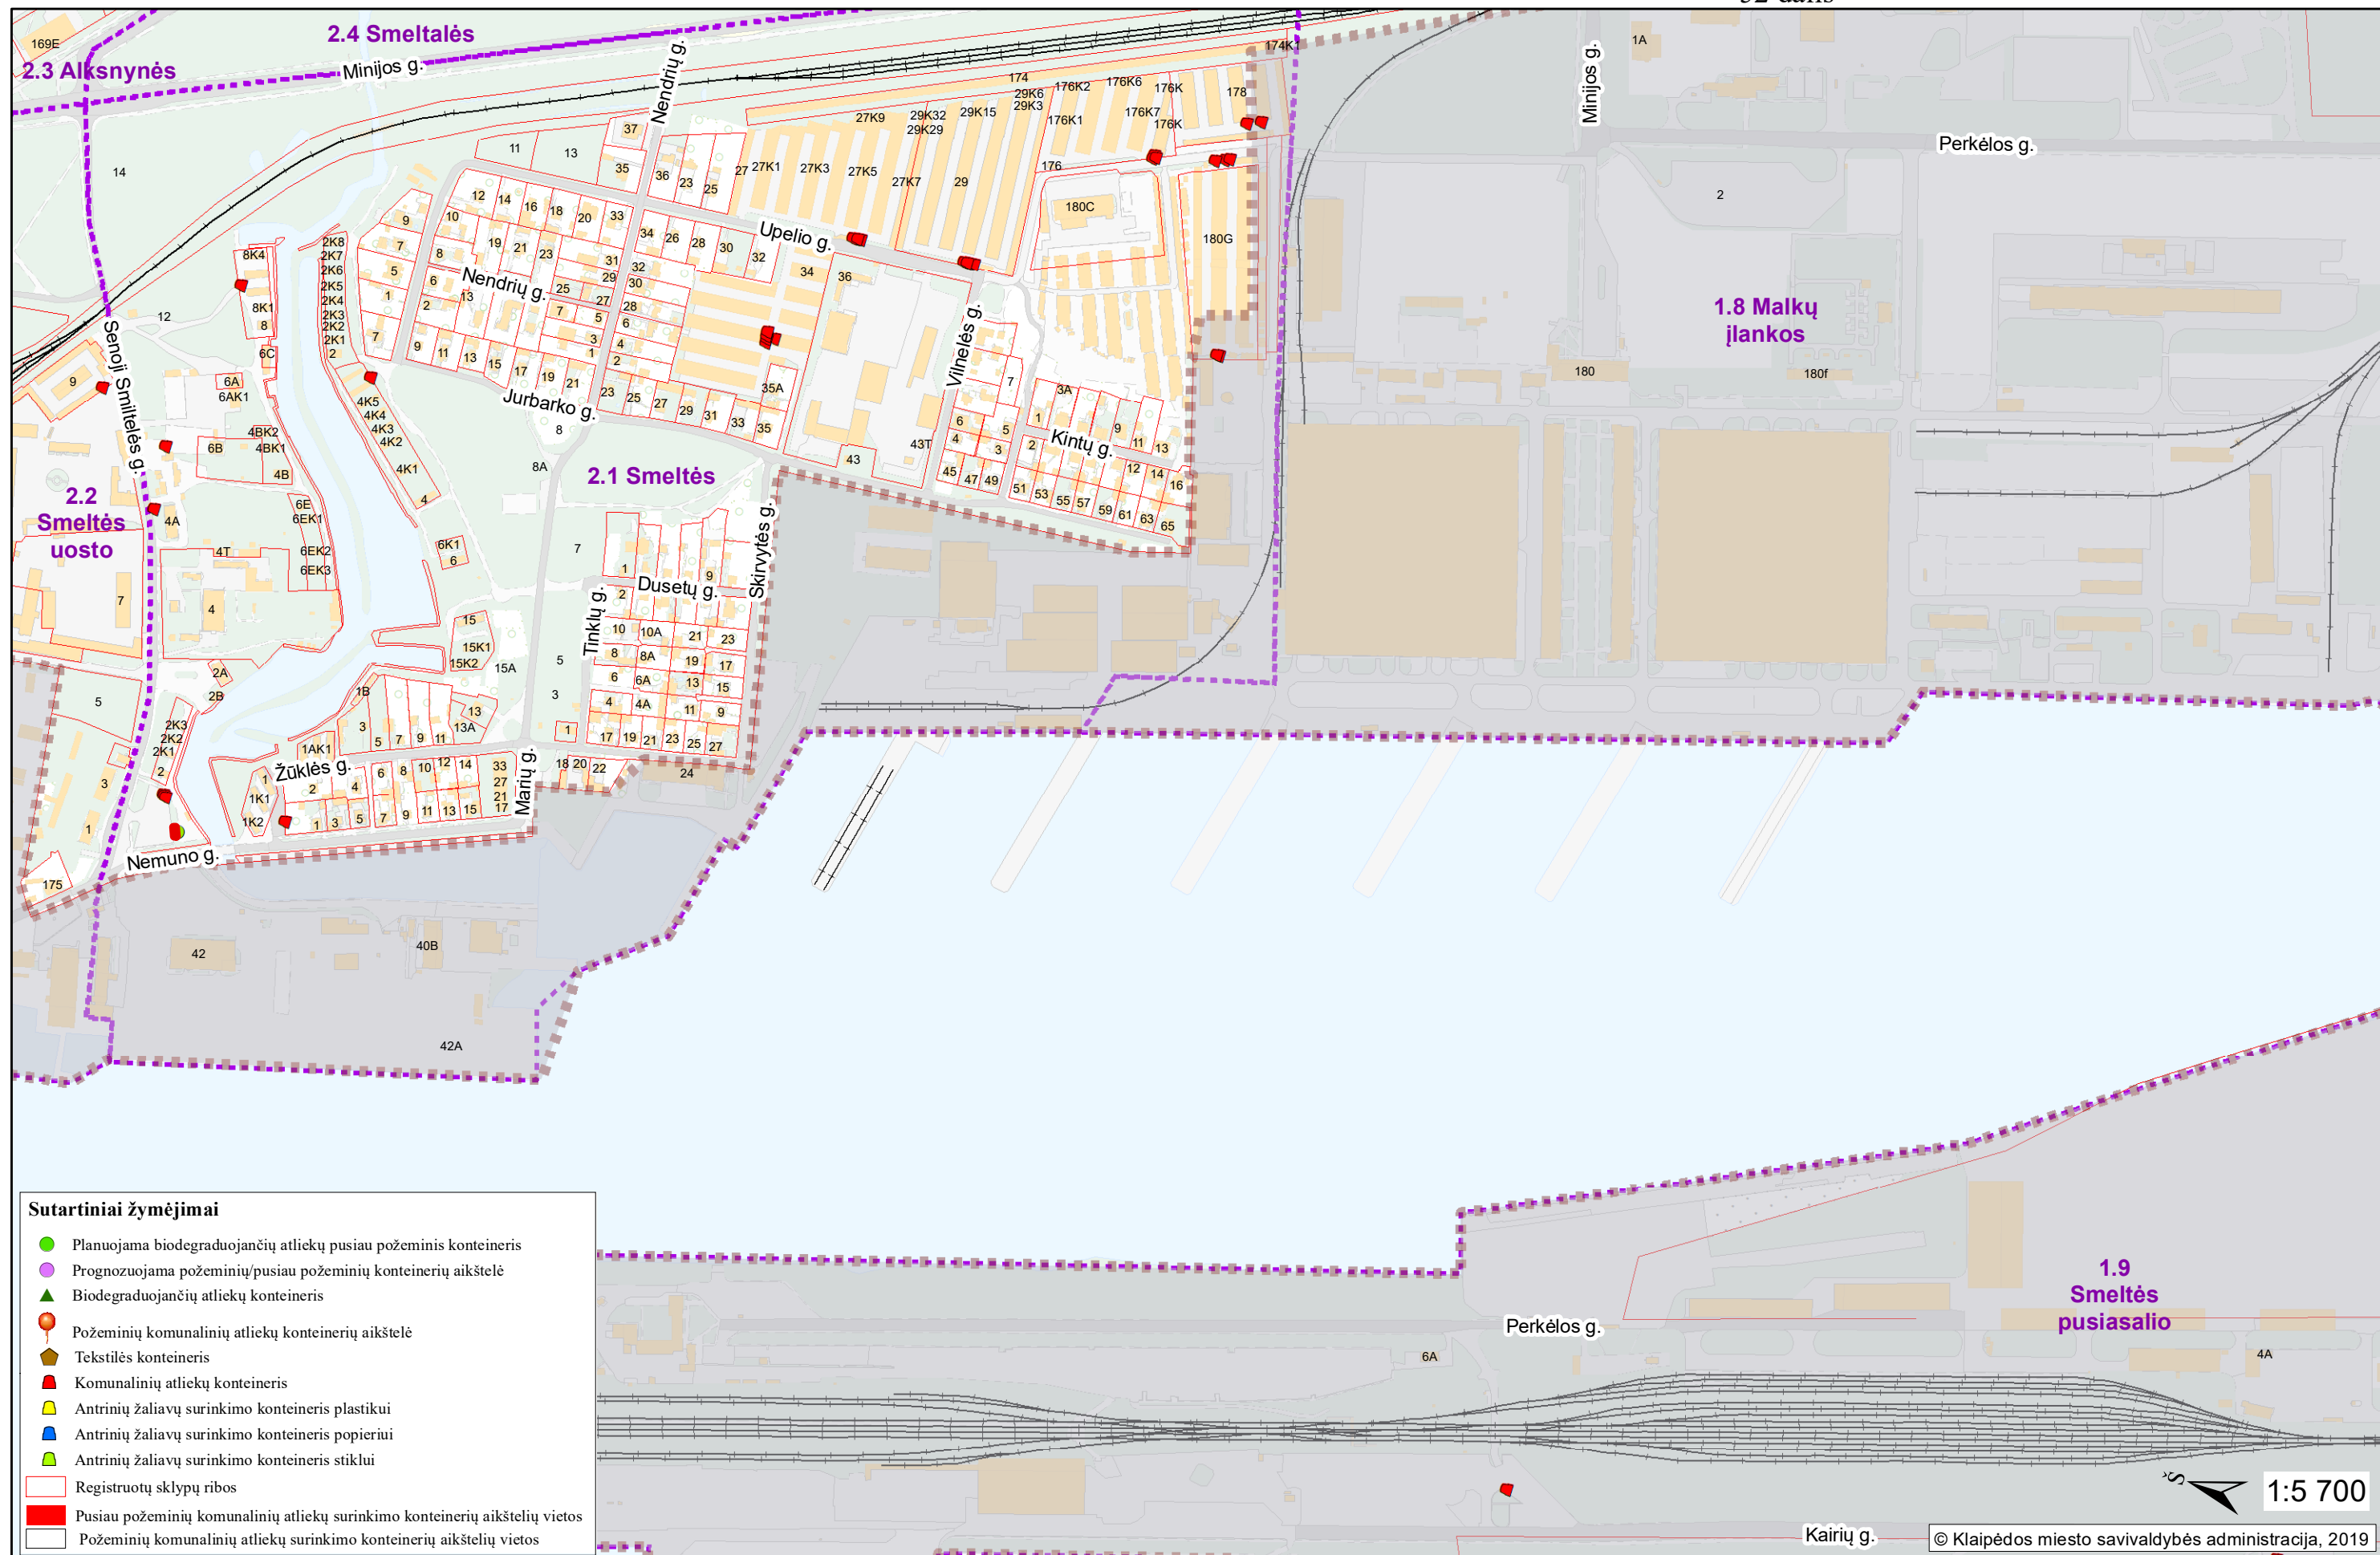

Priedas. Smeltės ir Smeltės pusiasalio gyvenamųjų rajonų mišrių komunalinių atliekų ir antrinių žaliavų surinkimo konteinerių stovėjimo vietų ir aikštelių sąrašas.