


RIMKŲ, BUDELKIEMIO IR LAISTŲ SODYBŲ GYVENAMIEJI RAJONAI (M 1:5 800)

Klaipėdos miesto savivaldybės mišrių komunalinių atliekų ir antrinių žaliavų surinkimo konteinerių stovėjimo vietų ir aikštelių išdėstymo schemos 55 dalis

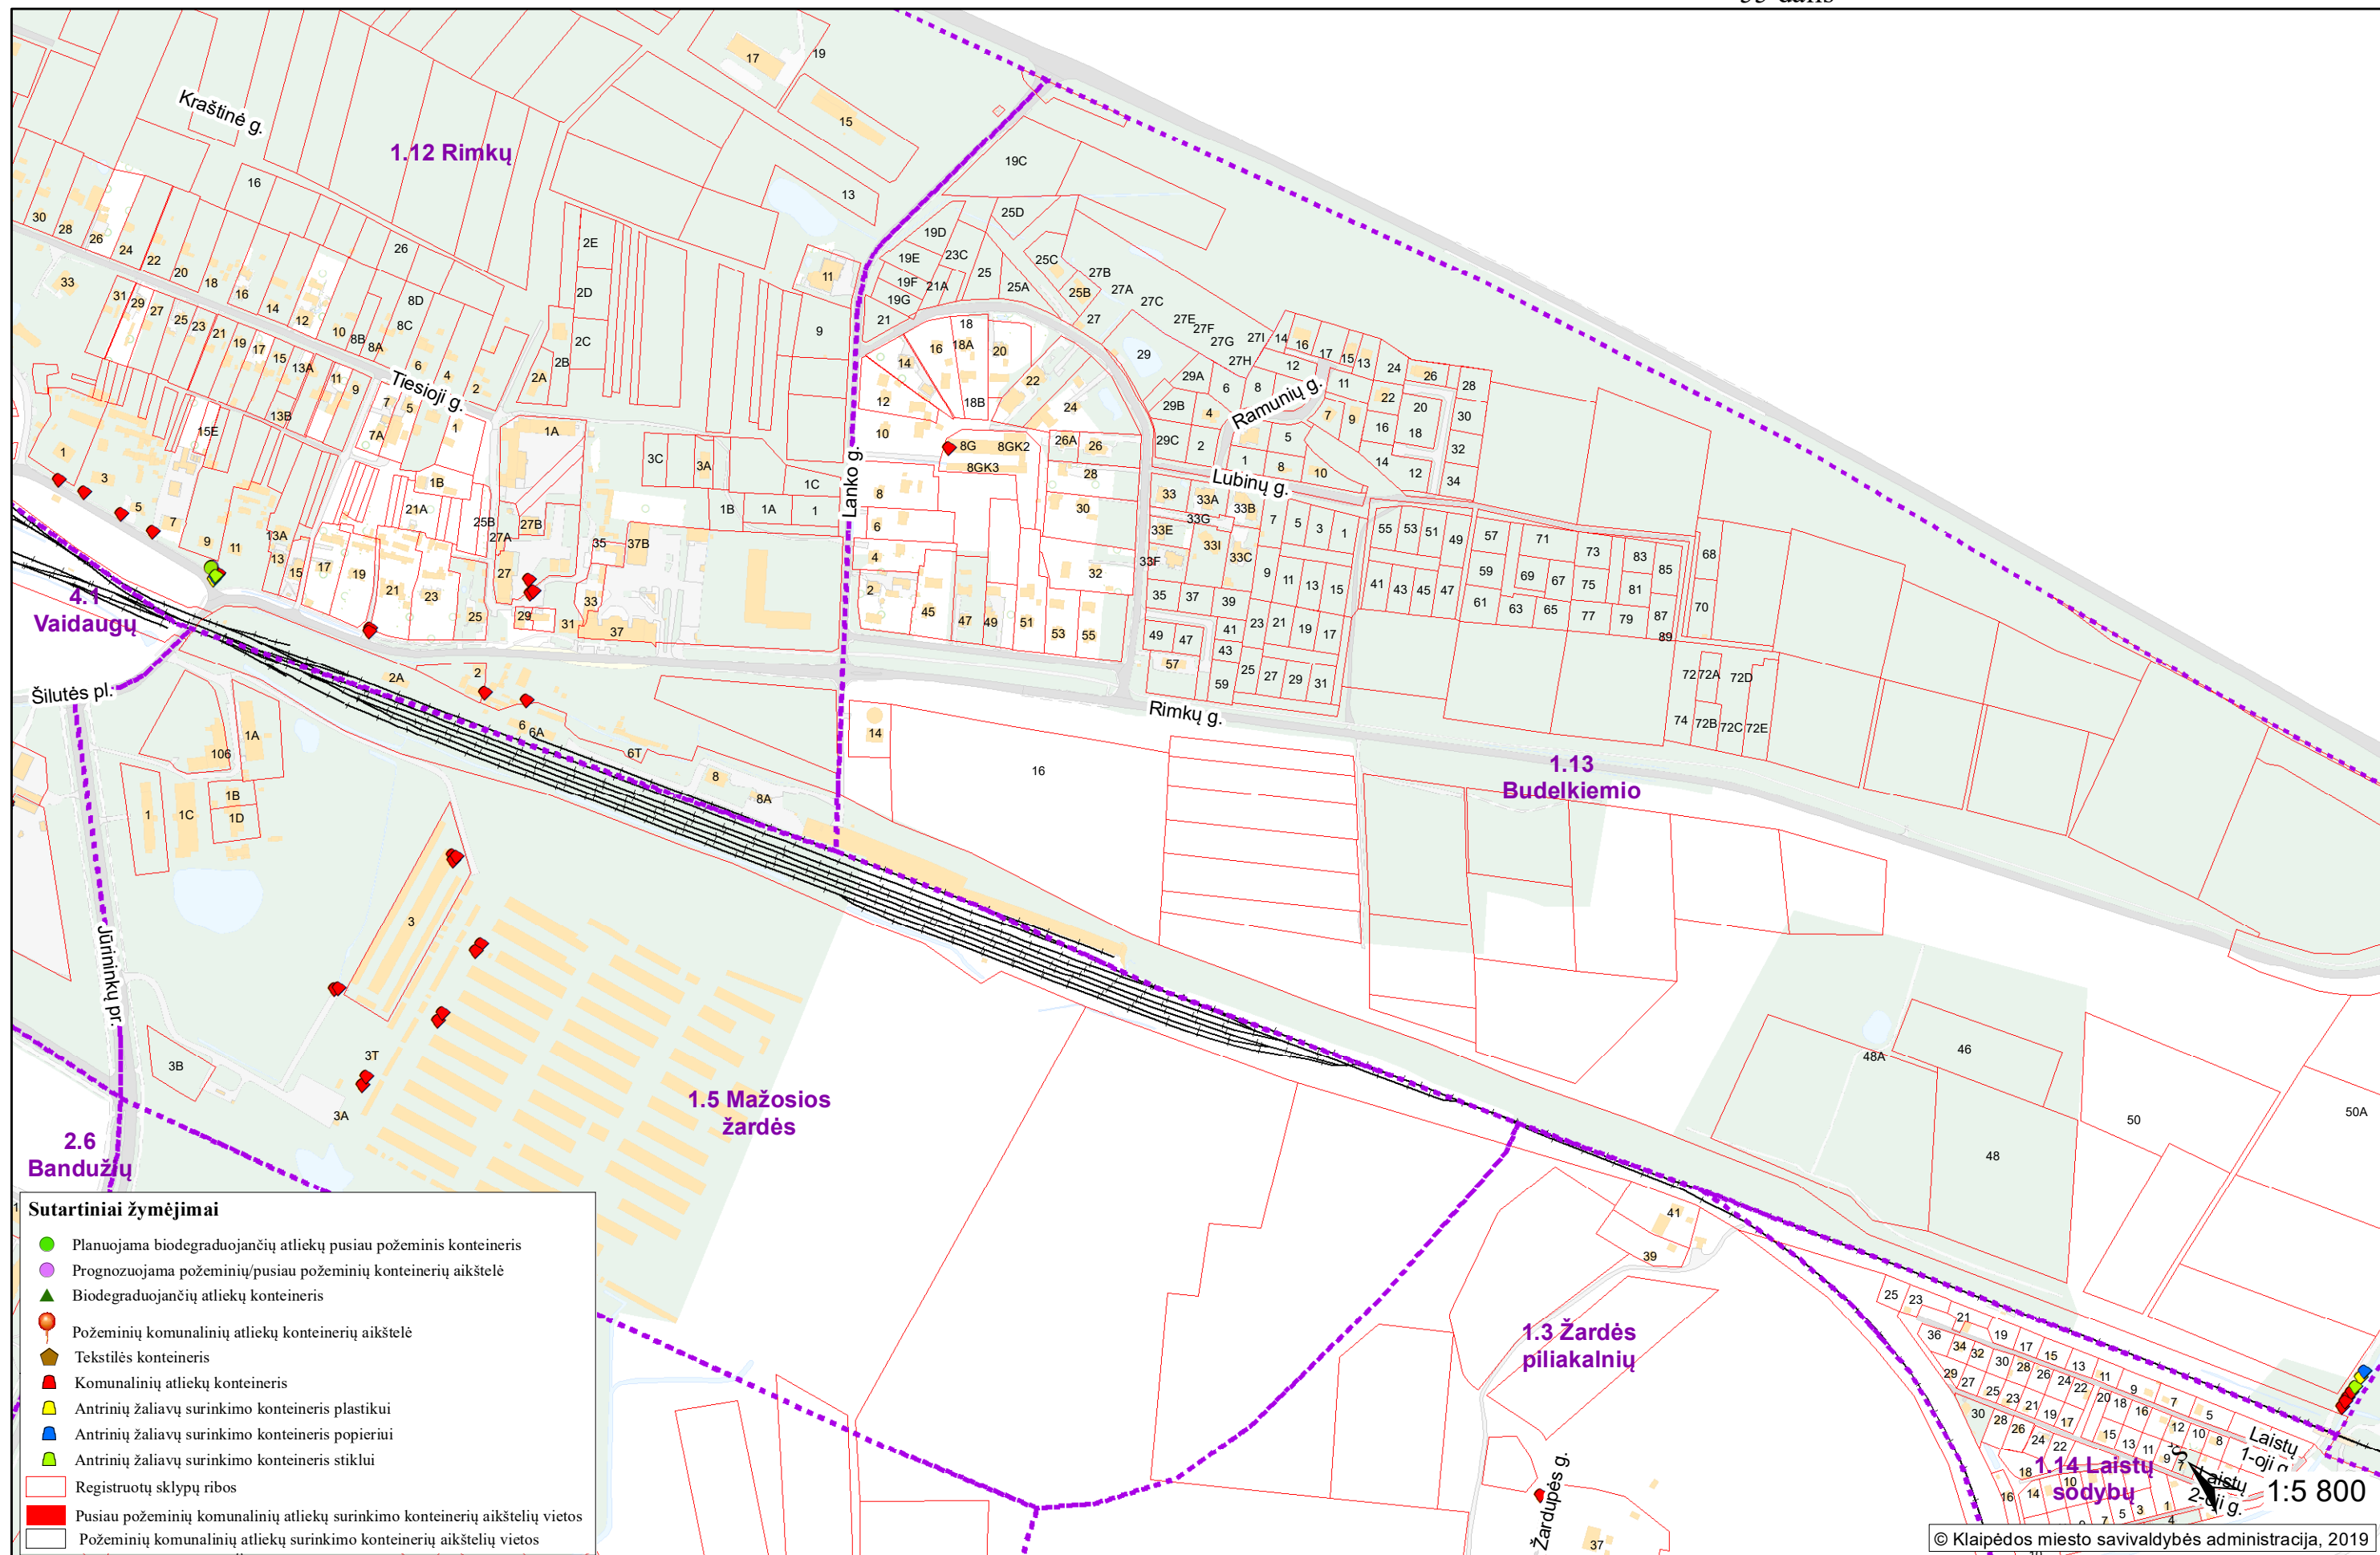

Priedas. Rimkų, Budelkiemio ir Laistų sodybų gyvenamųjų rajonų mišrių komunalinių atliekų ir antrinių žaliavų surinkimo konteinerių stovėjimo vietų ir aikštelių sąrašas.