

Kretingos miesto teritorijos struktūra pagal pagrindinę žemės naudojimo paskirtį


M 1:20.000

Žemės paskirtys

- Žemės ūkio paskirties žemė
- Miškų ūkio paskirties žemė
- Konservacinės paskirties žemė
- Kitos paskirties žemė

Nepažymėti plotai - nėra suformuotų sklypų,
nenustatyta naudojimo paskirtis

- 25.4** Verčių zonos numeris
- Verčių zonos riba

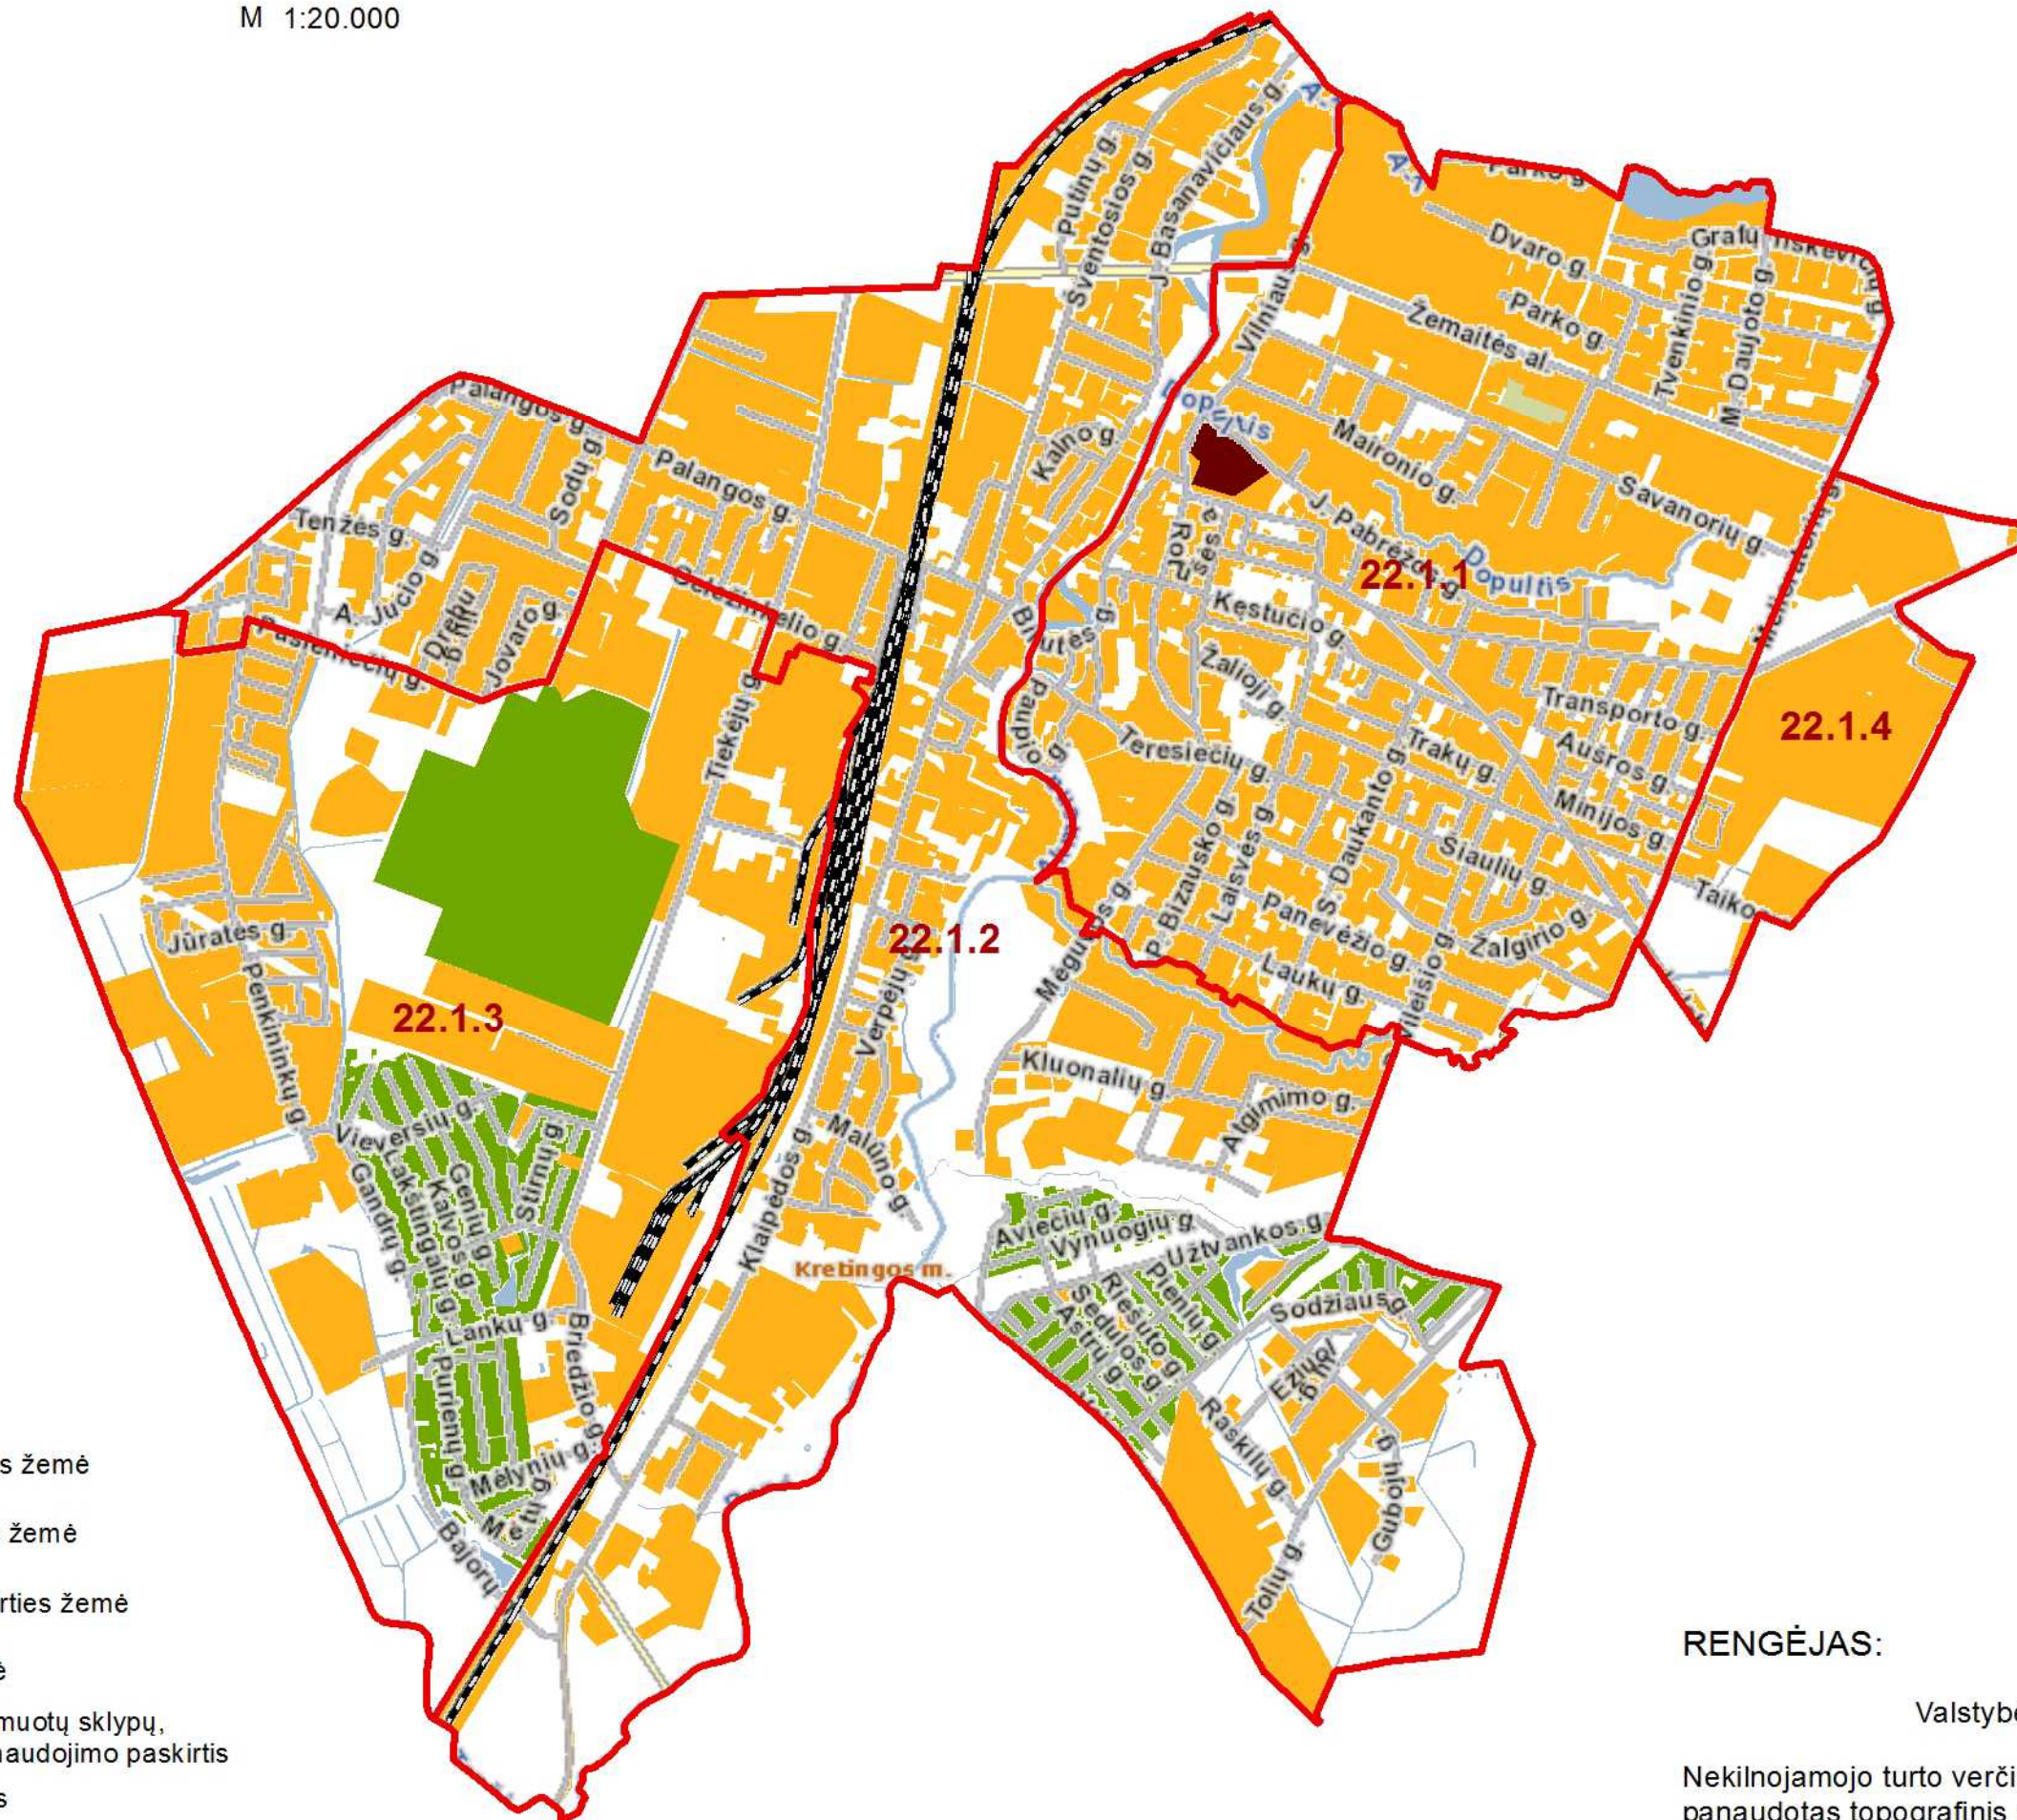

RENGĖJAS:



Valstybės įmonė Registrų centras

Nekilnojamojo turto verčių žemėlapis sudarymui
panaudotas topografinis pagrindas GDB10LT, 2016
Sudarymo data: 2016 m. rugpjūčio 1 d.