


Raseinių miesto teritorijos struktūra pagal pagrindinę žemės naudojimo paskirtį

M 1:16.000

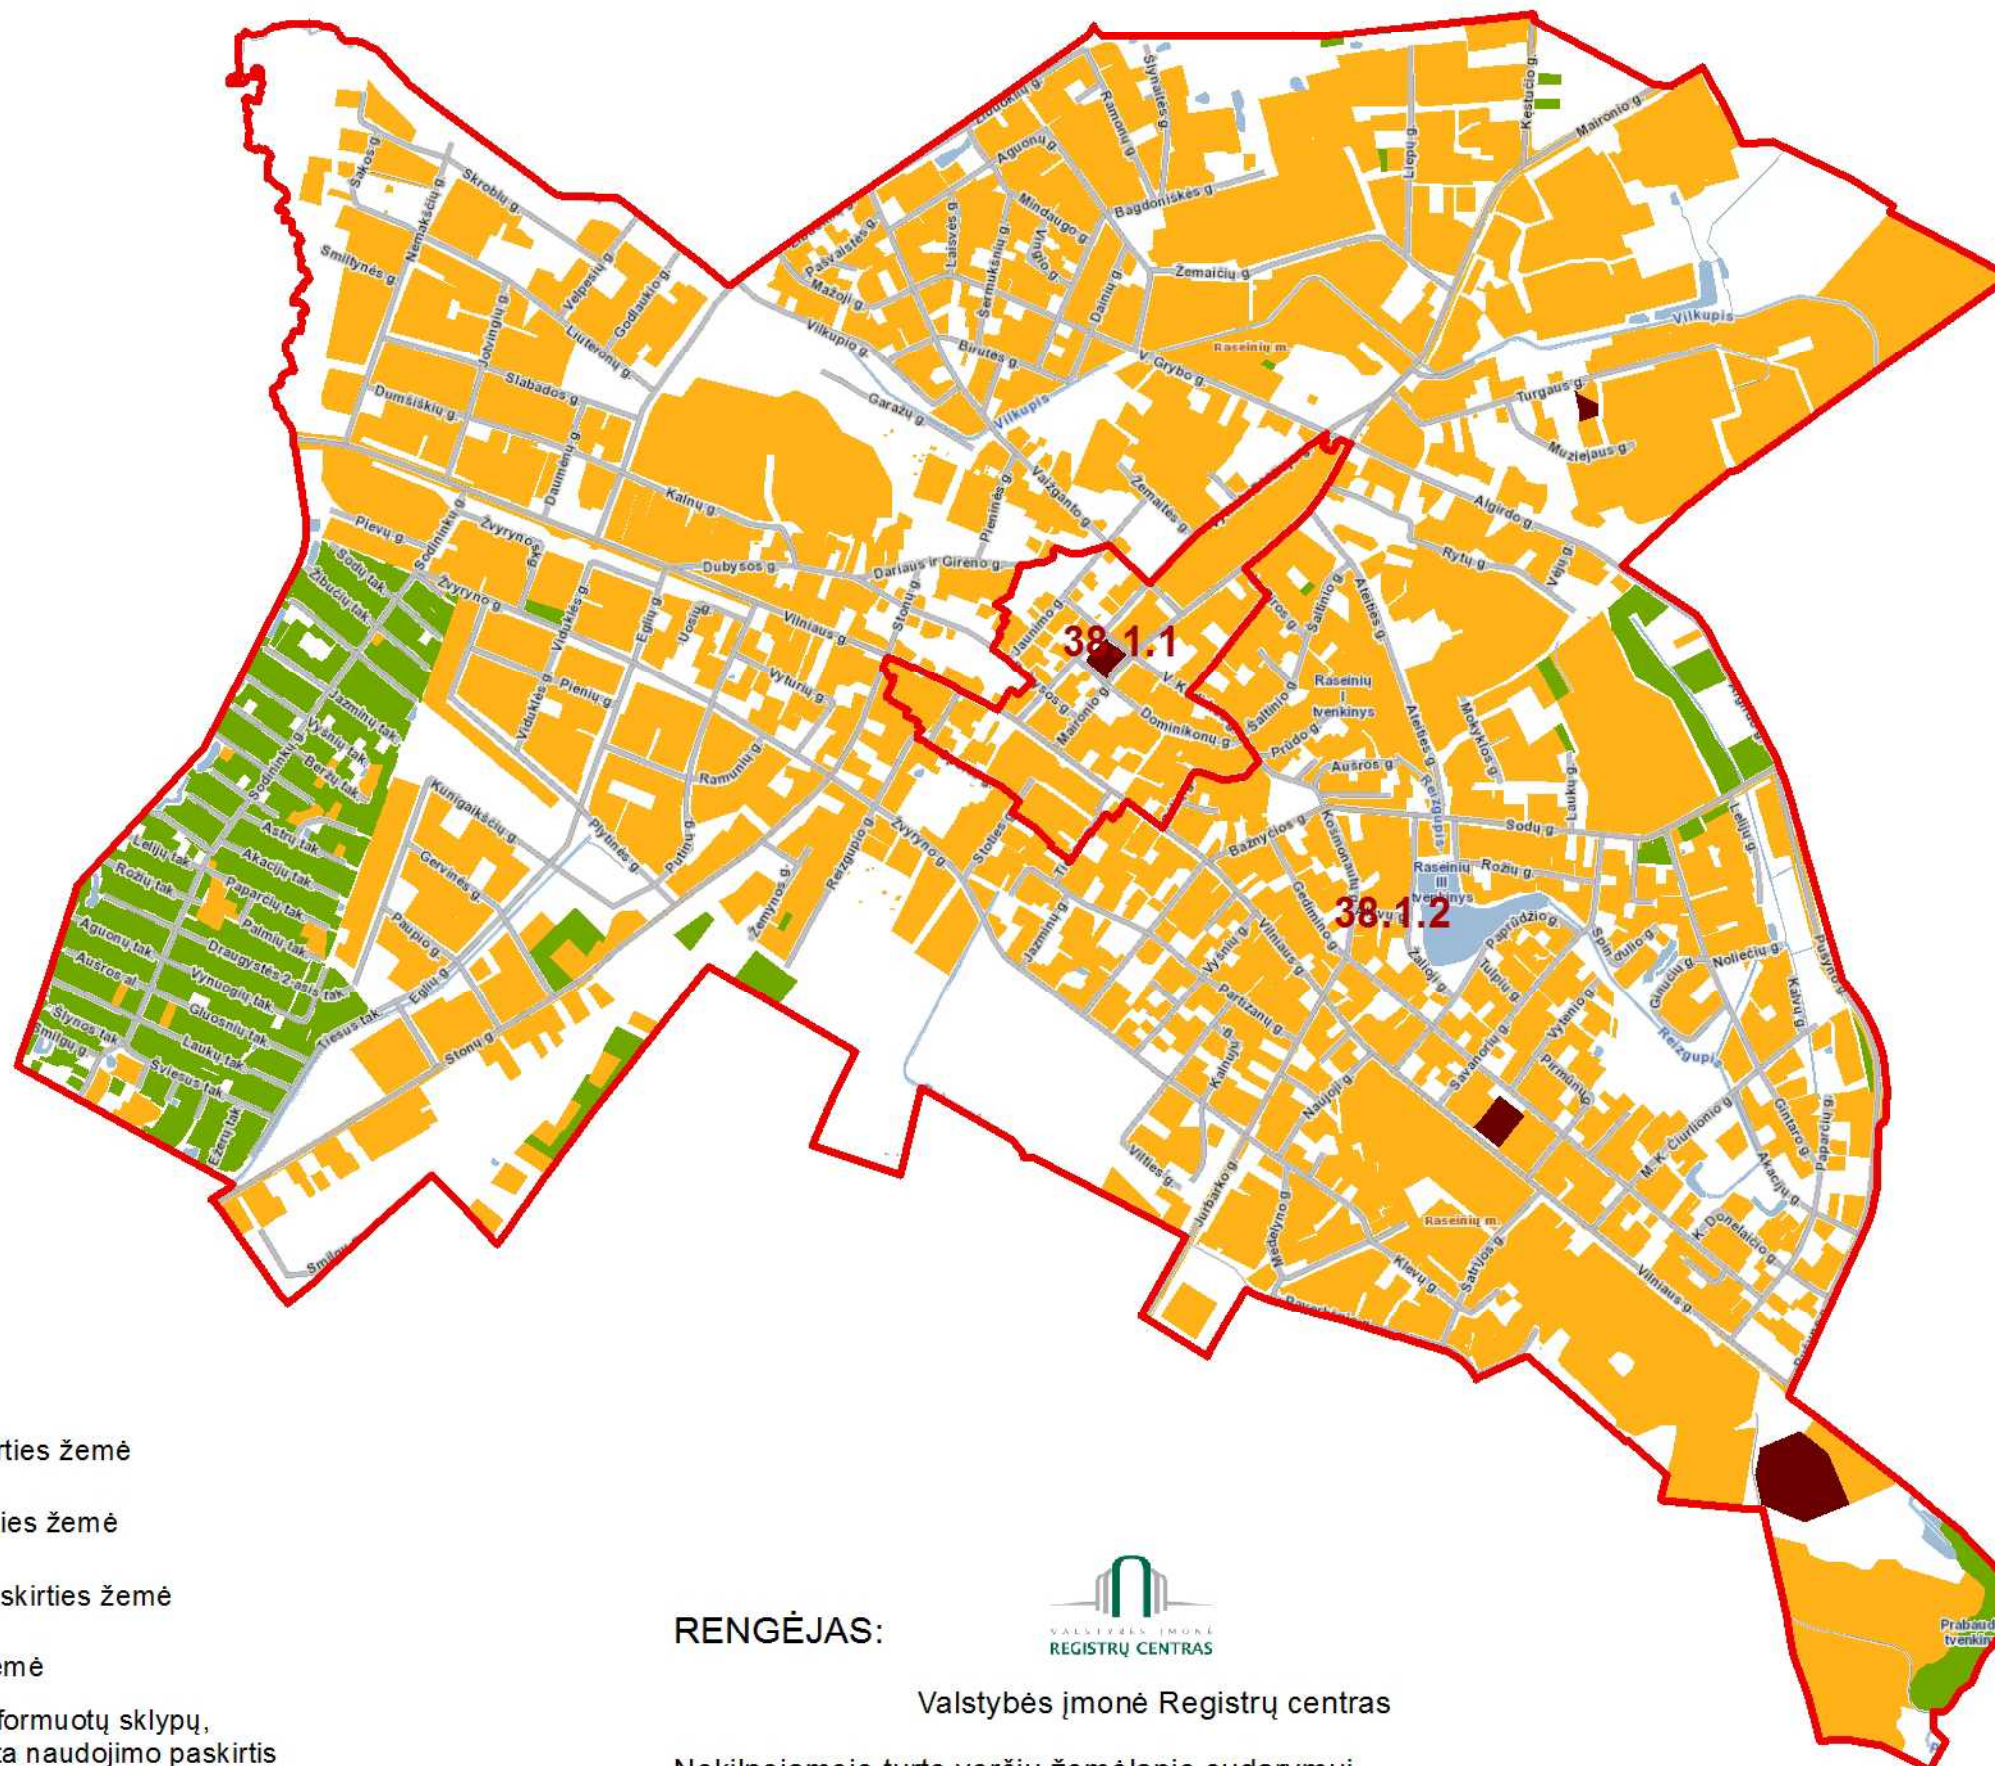

Žemės paskirtys

- Žemės ūkio paskirties žemė
- Miškų ūkio paskirties žemė
- Konservacinės paskirties žemė
- Kitos paskirties žemė

Nepažymėti plotai - nėra suformuotų sklypų,
nenustatyta naudojimo paskirtis

25.4 Verčių zonos numeris

Verčių zonos riba

RENGĖJAS:



Valstybės įmonė Registrų centras

Nekilnojamojo turto verčių žemėlapis sudarymui
panaudotas topografinis pagrindas GDB10LT, 2016

Sudarymo data: 2016 m. rugpjūčio 1 d.