


Kuršėnų miesto teritorijos struktūra pagal pagrindinę žemės naudojimo paskirtį

M 1:20.000

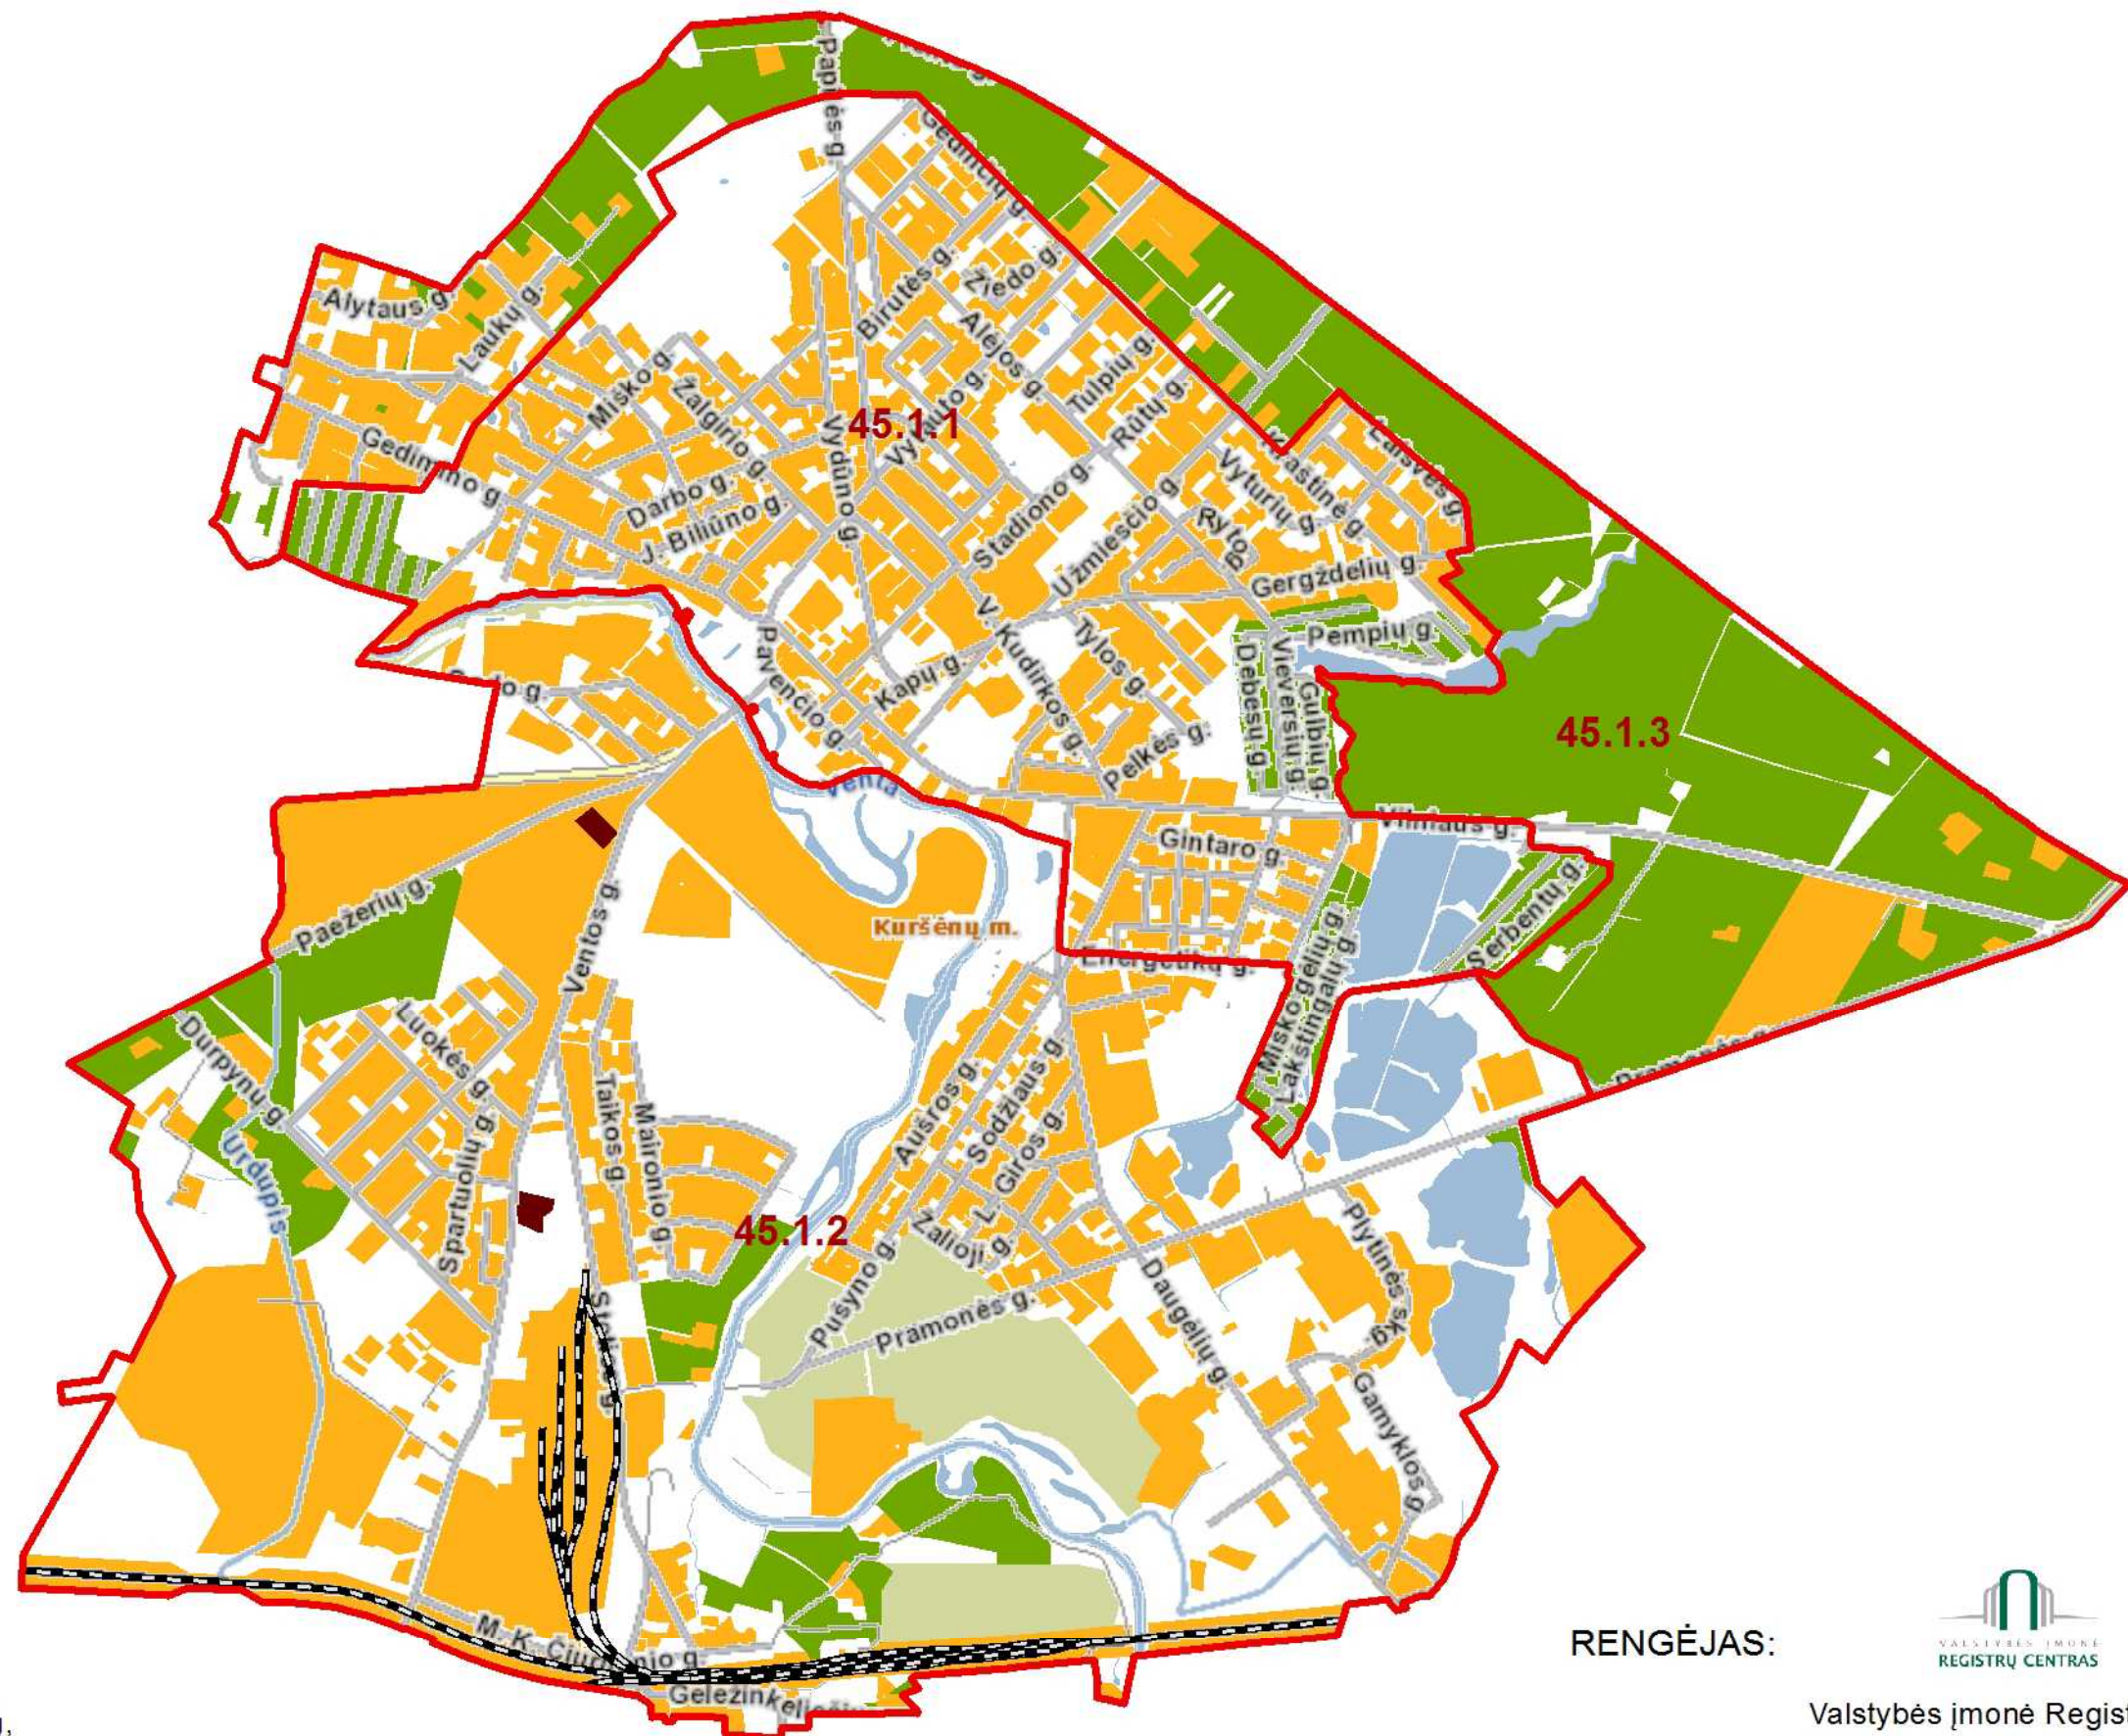

Žemės paskirtys

- Žemės ūkio paskirties žemė
- Miškų ūkio paskirties žemė
- Konservacinės paskirties žemė
- Kitos paskirties žemė

Nepažymėti plotai - nėra suformuotų sklypų, nenustatyta naudojimo paskirtis

- 25.4** Verčių zonos numeris
- Verčių zonos riba

RENGĖJAS:



Valstybės įmonė Registrų centras

Nekilnojamojo turto verčių žemėlapis sudarymui panaudotas topografinis pagrindas GDB10LT, 2016
Sudarymo data: 2016 m. rugpjūčio 1 d.