


[illegible][illegible]

LAPŲ IŠDĖSTYMO SCHEMA

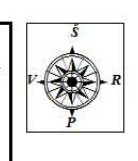


PROJEKTĄ IŠ DALIES FINANSUOJA  
EUROPOS SOCIALINIS FONDAS



PROJEKTĄ ĮGYVENDINA  
ŠALČININKŲ RAJONO  
SAVIVALDYBĖS  
ADMINISTRACIJA

atamis

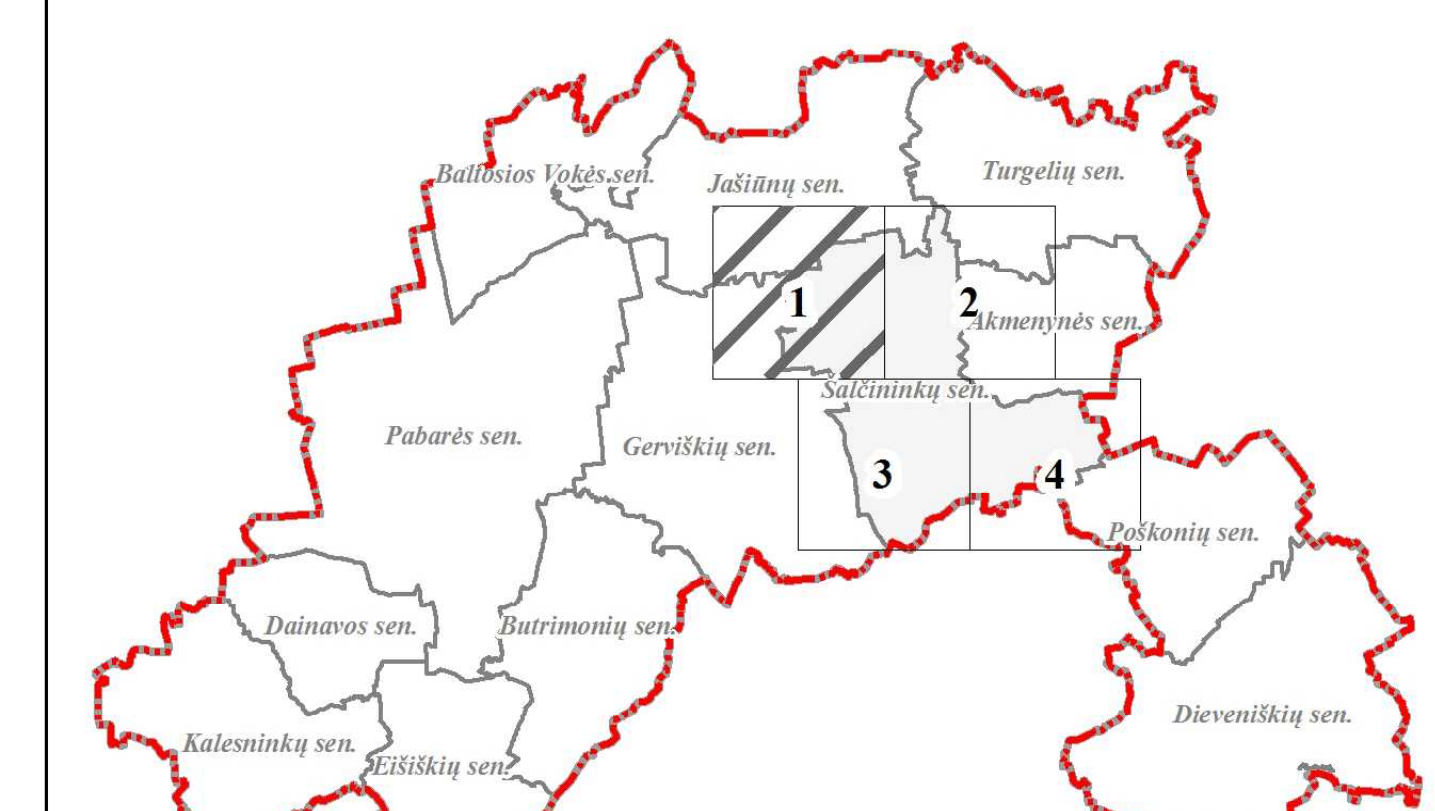[illegible]

1994 metų Lietuvos koordinatų sistema LKS-94  
KARTOGRAFINIS PAGRINDAS:

- 1. Lietuvos Respublikos teritorijos M 1:10000 skaitmeninis rastinis ortofotografinis žemėlapis
- 2. © Nacionalinė žemės tarnyba prie Žemės ūkio ministerijos, 2012-2013
- 3. Lietuvos Respublikos teritorijas M1:10000 georeferencinis duomenų rinkinys GDR10LT

NUTĖJIMO DUKOJIMŲ TIESIŠKIO TILTO PĖSĖTOSIOS KELNĖS PROJEKTAS

DUKOJIMŲ SALTINIAI:

- 1. NT kadastro, Adresų registro duomenys ir VĮ Registrų centras, 2016
- 2. Lietuvos Respublikos mišni valstybės kadastru duomenys ir Valstybinė mišni tarnyba, 2016

**SUDERINTA**  
Valstybės įmonė Registrų centras

Adresų registro  
departamento viršininkas  
Kipras Mensevičius

2015 m. rugpjūtis

SUDERINTA  
Lietuvos Respublikos  
Žemės ūkio ministerijos  
raštu Nr. *24-466/12-103*  
Žemės ir išskaičiavimų politikos departamento  
Nekilnojamojo turto kadastro, geodezijos  
ir kartografinės kylančios vnt. specialistė  
*Palmira Petūnienė*  
**Palmira Petūnienė**

|                 |           |                                                              |  |
|-----------------|-----------|--------------------------------------------------------------|--|
| Atestato<br>Nr. |           | atamis                                                       |  |
|                 |           | Ziemgāj. g. 139, Vilnius Tel.: (8-5) 27 28                   |  |
| TPV0034         | PV        | 2. Grabomskas                                                |  |
| 10KV-543        | Goedez    | 3. Zabisis                                                   |  |
|                 | GIS inh.  | V. Uteniskas                                                 |  |
| Elpasas         | Užduoties |                                                              |  |
| SP              |           | SALČINIŲ KASOJOS SAVIVALDYBĖS<br>ADMINISTRACIJOS DIREKTORIUS |  |

| <b>Projekto pavadinimas:</b><br>Šalčininkų rajono savivaldybės gyvenamųjų vietovių ribų nustatymo planas |   |        |        |   |   |
|---|---|--------|--------|---|---|
| <b>Būtinio pavidalinimo:</b>                                                                             | Laisda   |        |        |   |   |
| Sprendiniai. Šalčininkų senėjija                                                                         | 0   |        |        |   |   |
| M 1:10000                                                                                                |   |        |        |   |   |
| <b>Hidrologinis tyrimas</b><br>AT-1-S-B20                                                                | <table border="1"> <thead> <tr> <th>Etapas</th> <th>Etapas</th> </tr> </thead> <tbody> <tr> <td>1</td> <td>2</td> </tr> </tbody> </table> | Etapas | Etapas | 1 | 2 |
| Etapas                                                                                                   | Etapas   |        |        |   |   |
| 1   | 2   |        |        |   |   |