


UTENOS DVARO SODYBA (837, IP 851, LA 413/2268)

APIBRĖŽTŲ TERITORIJOS BEI APSAUGOS ZONOS RIBŲ PLANAS. LAPAS 2

Utena, Utenos miesto sen., Utenos r. sav.

PATVIRTINTA
Lietuvos Respublikos kultūros ministro
2022 m. lapkričio 22 d. įsakymu Nr. ĮV-925

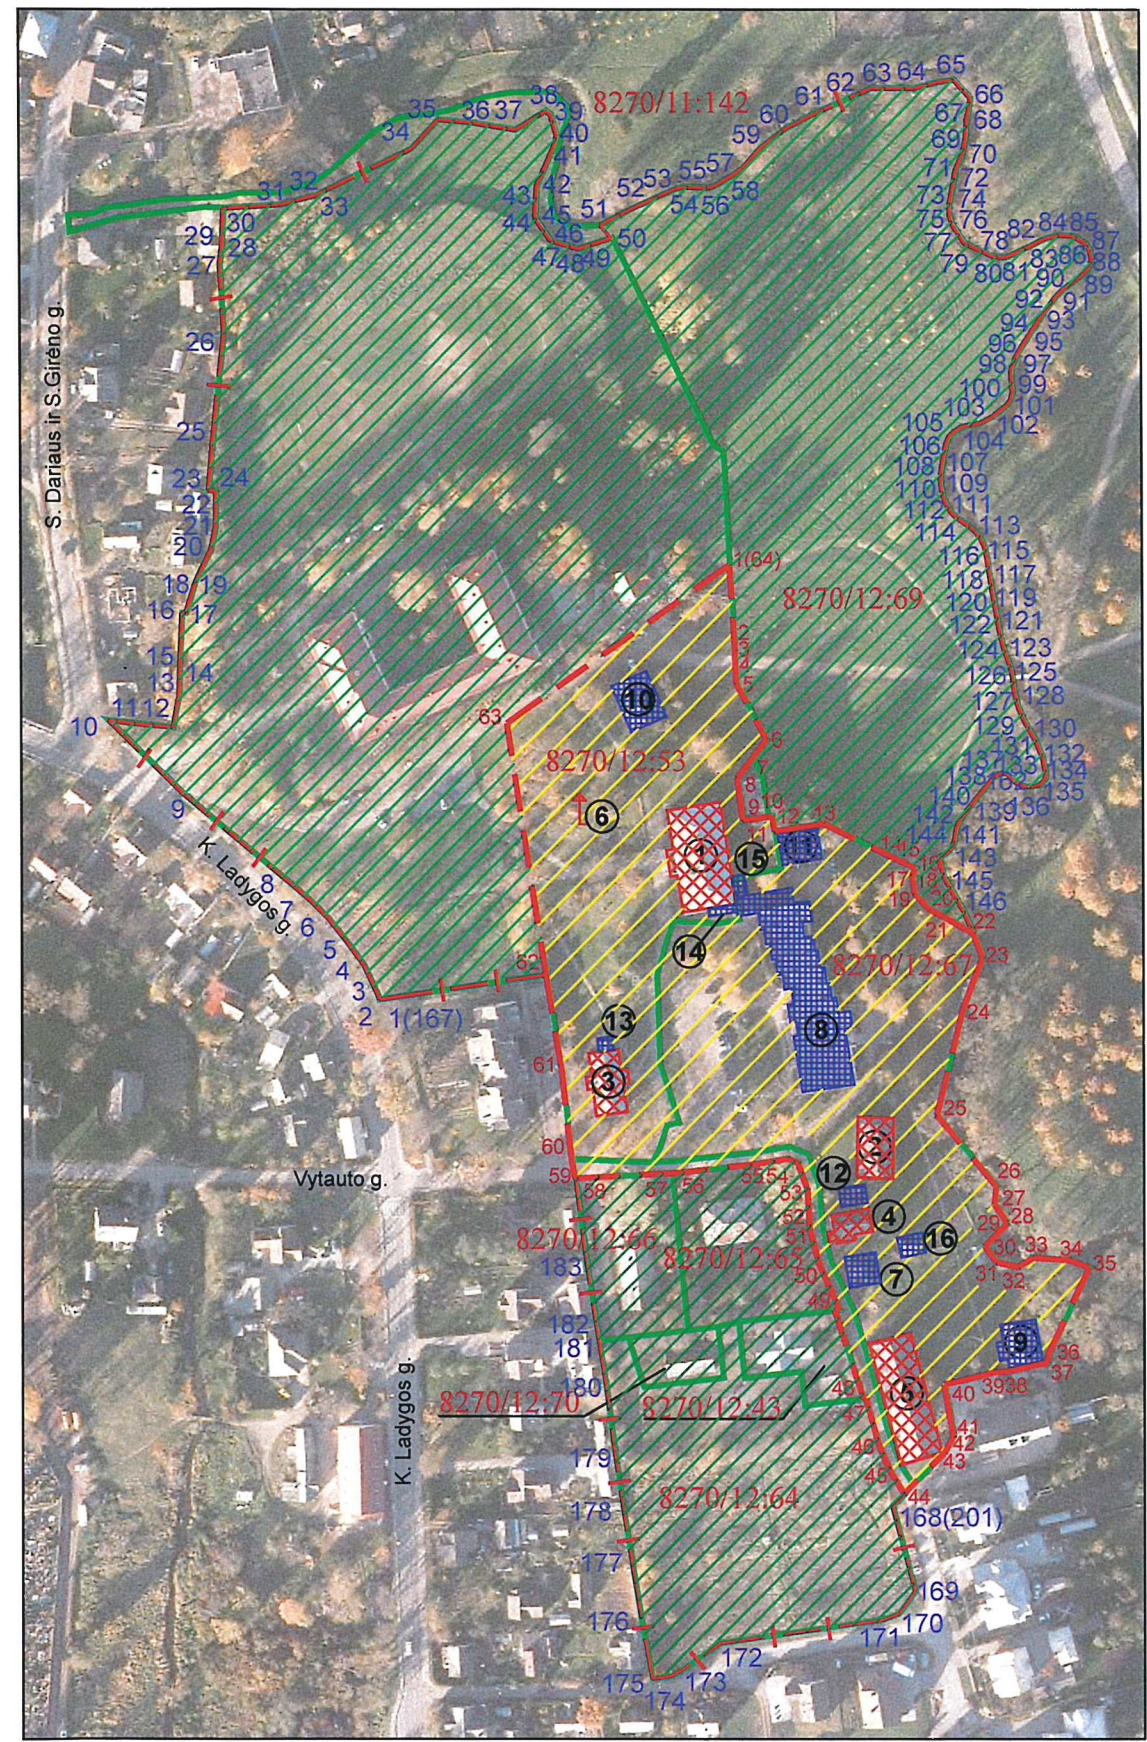

1 : 2500 (vienne cm - 25 m)

Sutartiniai ženklai:

- Nekilnojamosios kultūros vertybės apibrėžtos teritorijos ribos
- Geodeziškai matuotų sklypų ribos
- Preliminariai matuotų sklypų ribos
- Nekilnojamojo kultūros paveldo objektas
- Teritorijoje esantys kiti objektai
- Vizualinės apsaugos pozonis
- 1(5)** Teritorijos ribų koordinuotų taškų numeriai
- 1(5)** Apsaugos zonos ribų koordinuotų taškų numeriai
- Koplytstulpis


Komplekso dalys:

1. Rūmai (17053, IV 1298, 8294-0006-7120)
2. Kumetynas (40636, 8294-0006-7220)
3. Namas (40637, 8294-0006-7131)
4. Kalvė (40638, 8294-0006-7164)
5. Tvartas (40639, 8294-0006-7197)

- Nekilnojamosios kultūros vertybės teritorijoje esančios vertingosios savybės:**
6. Koplytstulpis

Teritorijoje esantys kiti objektai:

7. Rūsys I
8. Mokomasis korpusas
9. Namas II
10. Sandėlis
11. Garažas
12. Rūsys II
13. Priestatas I
14. Priestatas II
15. Priestatas III
16. Tualetas

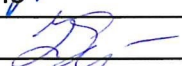	KULTŪROS PAVELDO CENTRAS	Utenos dvaro sodybos (837, IP 851, LA 413/2268) <u>apibrėžtų teritorijos bei apsaugos zonos ribų</u> plano projektas	
Teritorijos ribas ir vertingąsias savybes pažymėjo Duomenų skyriaus Urbanizuotų vietovių poskyrio			
vedėja		Violeta Bruzgelevičiūtė	
Plano projektą sudarė Duomenų skyriaus Vietų poskyrio			
vyresn. paminklotvarkininkas (k.p. Nr. 1GKV-1309)		Gervaldas Zabarauskas	
Plano projektą patikrino Duomenų skyriaus poskyrio			
vedėja		Giedrė Radvilavičienė	
Plano projektą priėmė			
direktorius		Virgilijus Kačinskas	2022-07-30