


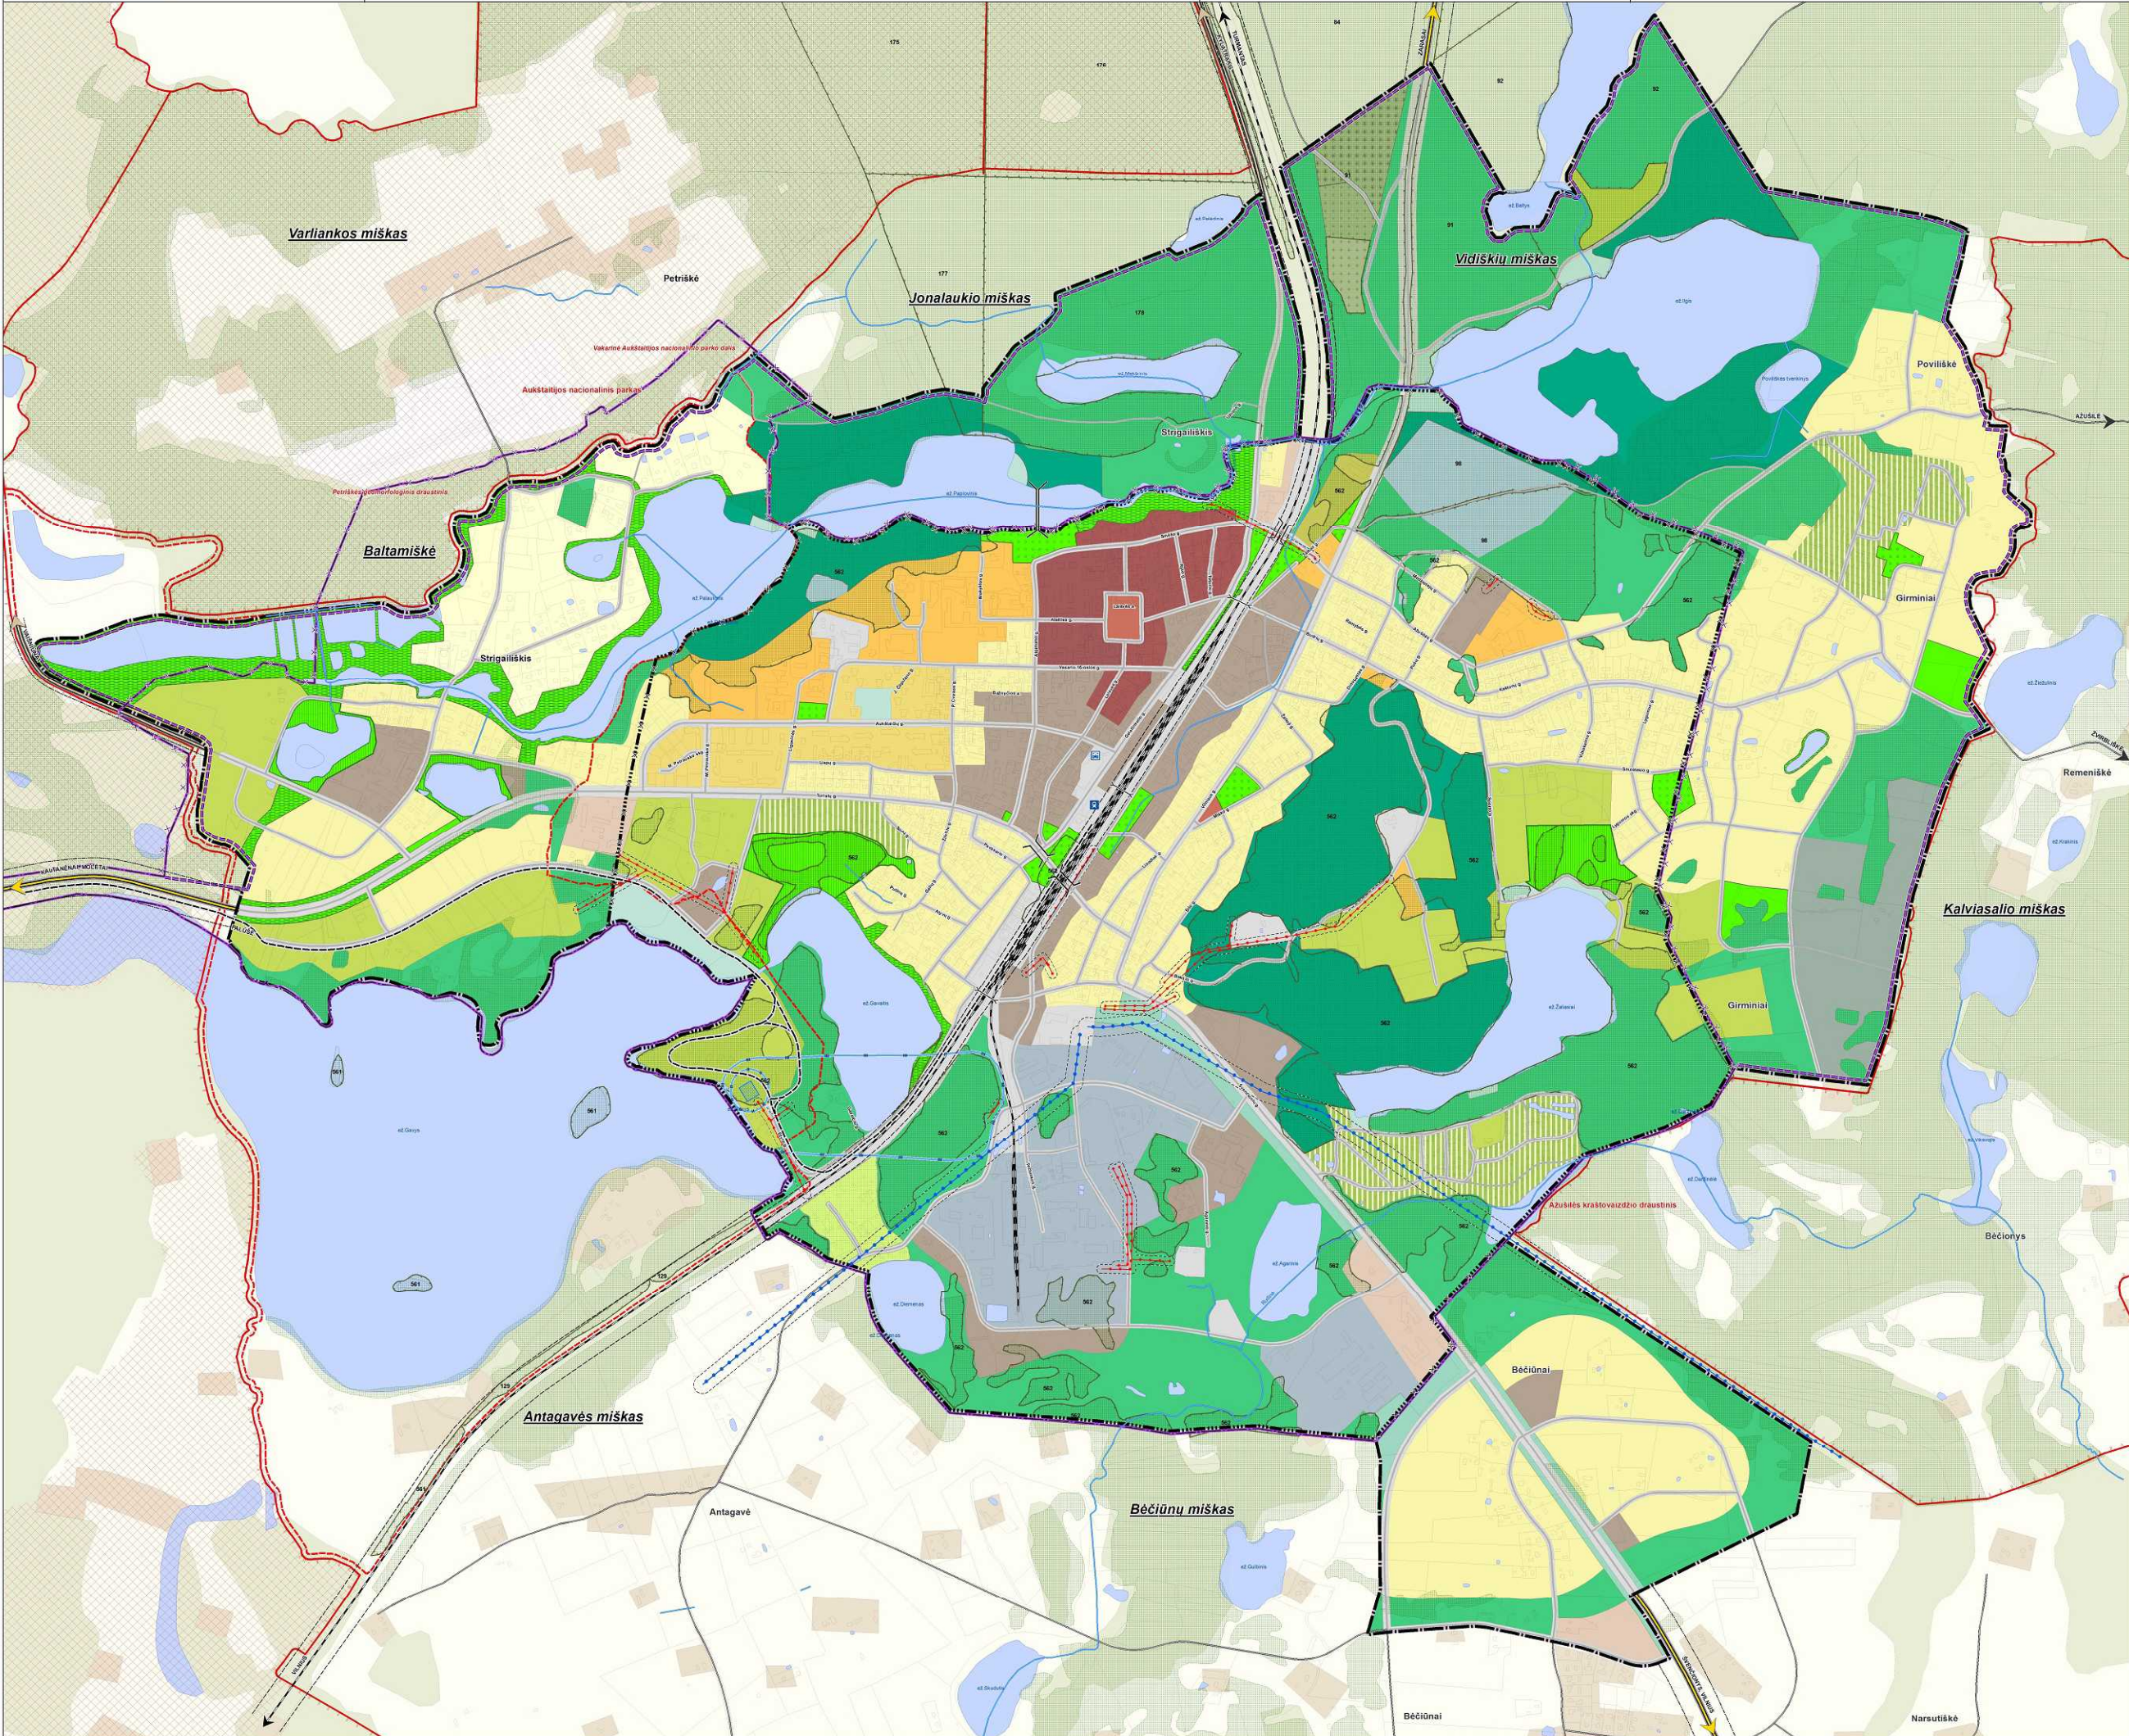

- SUTARTINIAI ŽYMĖJIMAI**
- RIBOS**
- Esama administracinė miesto riba
 - Siena namų miesto riba
 - Siena administracinė miesto riba
 - Esama kurortinės vietovės riba
 - Siena namų kurortinės vietovės riba
 - Siena kurortinės vietovės riba
 - Valstybinės reikšmės miškų riba ir kvartalo numeris
 - Reglamentų riba
- TERITORIJOS**
- MIEŠIOS URBANIZUOTOS TERITORIJOS**
- Miesto centras
 - Miesto vidinio užstatymo intensyvumo teritorijos
 - Miesto mažo užstatymo intensyvumo teritorijos
 - Vidurmeninių objektų ir kompleksų teritorijos
- GYVENAMOSIOS TERITORIJOS**
- Gyvenamosios vidinio užstatymo intensyvumo teritorijos
 - Gyvenamosios mažo užstatymo intensyvumo teritorijos
 - Ypač mažo užstatymo intensyvumo gyvenamosios teritorijos
 - Sodinių bendrųjų teritorijų konversuojamos / gyvenamos teritorijos
- KITOS URBANIZUOTOS TERITORIJOS**
- Urbanizuotų teritorijų viešosios erdvės (akvijos)
 - Ilgalaikio poilsio rekreacinės vidinio užstatymo intensyvumo teritorijos
 - Ilgalaikio poilsio rekreacinės mažo užstatymo intensyvumo teritorijos
 - Vienos, gamtijos, pramonės ir sandėliavimo teritorijos
 - Krašto apsaugos objektų teritorijos
 - Sodinių bendrųjų teritorijų
 - Susisiekimo sistemos ir inžinerinės infrastruktūros objektų teritorijos
- NEURBANIZUOTOS TERITORIJOS**
- Natūraliosios laukinės pasidavusios teritorijos
 - Agarines teritorijas
 - Kapinių teritorijas
 - Perspektyvinė kapinių teritorija
 - Trumpalaikio poilsio rekreacinės teritorijos
 - Vandens
- MIEŠKAI IR ATKURIAMIEJI ŽELVJAVAI**
- Rekreaciniai miškai:**
- Miško parkai
 - Miesto miškai
- Atkurtieji rekreaciniai pasidavusios želdynai:**
- Parkai
 - Skverai
 - Žaliosios jungtys ir kiti poilsio skverai želdynai
 - Atkurtieji apsaugos ir ekologinės pasidavusios želdynai
- SAUGOMI OBJEKTAI IR TERITORIJOS**
- Saugoma teritorija
 - Buities apsaugos ir apsaugos teritorijos
 - Pavojingų objektų ir teritorijų teritorijos
 - Natūraliosios parko buities apsaugos zona
 - Gėlo vandens vandenindėlių gėlo vandens ir saugomos apsaugos juosta
 - Vandensvėjų, buitiesvėjų teritorijos ir saugomos apsaugos juosta
 - Vandensvėjų, buitiesvėjų teritorijos ir saugomos apsaugos juosta
 - Atkurtieji želdynai
- KITI ŽYMĖJIMAI**
- Gėlo vandens stotis
 - Autobusų stotis
 - Stotelė
 - Krašto reikšmės kelias
 - Rajoninės reikšmės kelias
 - Vietinės reikšmės kelias, gatvė
 - Kelio apsaugos zona
 - Gėlo vandens stotis
 - Gėlo vandens apsaugos zona
 - Pramoginis pėsčiųjų
 - Estadažas / Tunelis
 - Poženinė perėja
 - Tiltas
 - Vandens marmas
 - Esama 10 kV elektros oro linija
 - Esama 110 kV elektros oro linija
 - Elektrinės linijos apsaugos zona

DUOMENŲ ŠALTINIAI:

- Valstybinės miškų tarnybos DB
- Lietuvos geografinės teritorijos prie Aplinkos apsaugos departamento DB
- 1:100 000 "Lietuvos geografinės teritorijos prie Aplinkos apsaugos departamento" DB
- Ignalinos rajono savivaldybės DB
- Valstybinės saugomųjų teritorijų tarnybos prie Aplinkos ministro DB
- Lietuvos Respublikos gyvenamųjų vietovių M 1:5 000 geografinių planų bazė GDBLT 6
- Natūraliosios žemės planas 2004

				IGNALINOS MIESTO BENDRASIS PLANAS	
A1010	Ignalinos miesto bendrasis planas	L. Naumaitis	2011	SPRENDINIAI ŽALIŲJŲ PLOTŲ SISTEMA M 1:5000	
A1011	Ignalinos miesto bendrasis planas	A. Kelana	2011		
A1012	Ignalinos miesto bendrasis planas	A. Kazėna	2011		
789	Ignalinos miesto bendrasis planas	D. Bapštas	2011		
GIS PDV			A. Antkvičius	2011	
ORGANIZATORIUS:					
IGNALINOS RAJONO SAVIVALDYBĖS ADMINISTRACIJA					
					5