



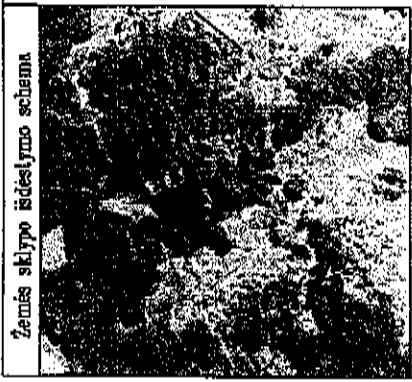

Žemės sklypo išdėstymo schema

ŽEMĖS SKLYPUOSE NR. 8664/0001:59, NR. 8664/0001:429, NR. 8664/0001:428,
NR. 8664/0001:457, NR. 8664/0001:427, NR. 8664/001:455
PLANUOJAMOS STATYTI TVOROS SCHEMA M1:2000

Gatvė, namo Nr.	
Kaimas (miestelis)	RINKŲ
Seniūnija	SARJŲ
Miestas (rajonas)	SVENČIONŲ
Apkritis	VILNIAUS

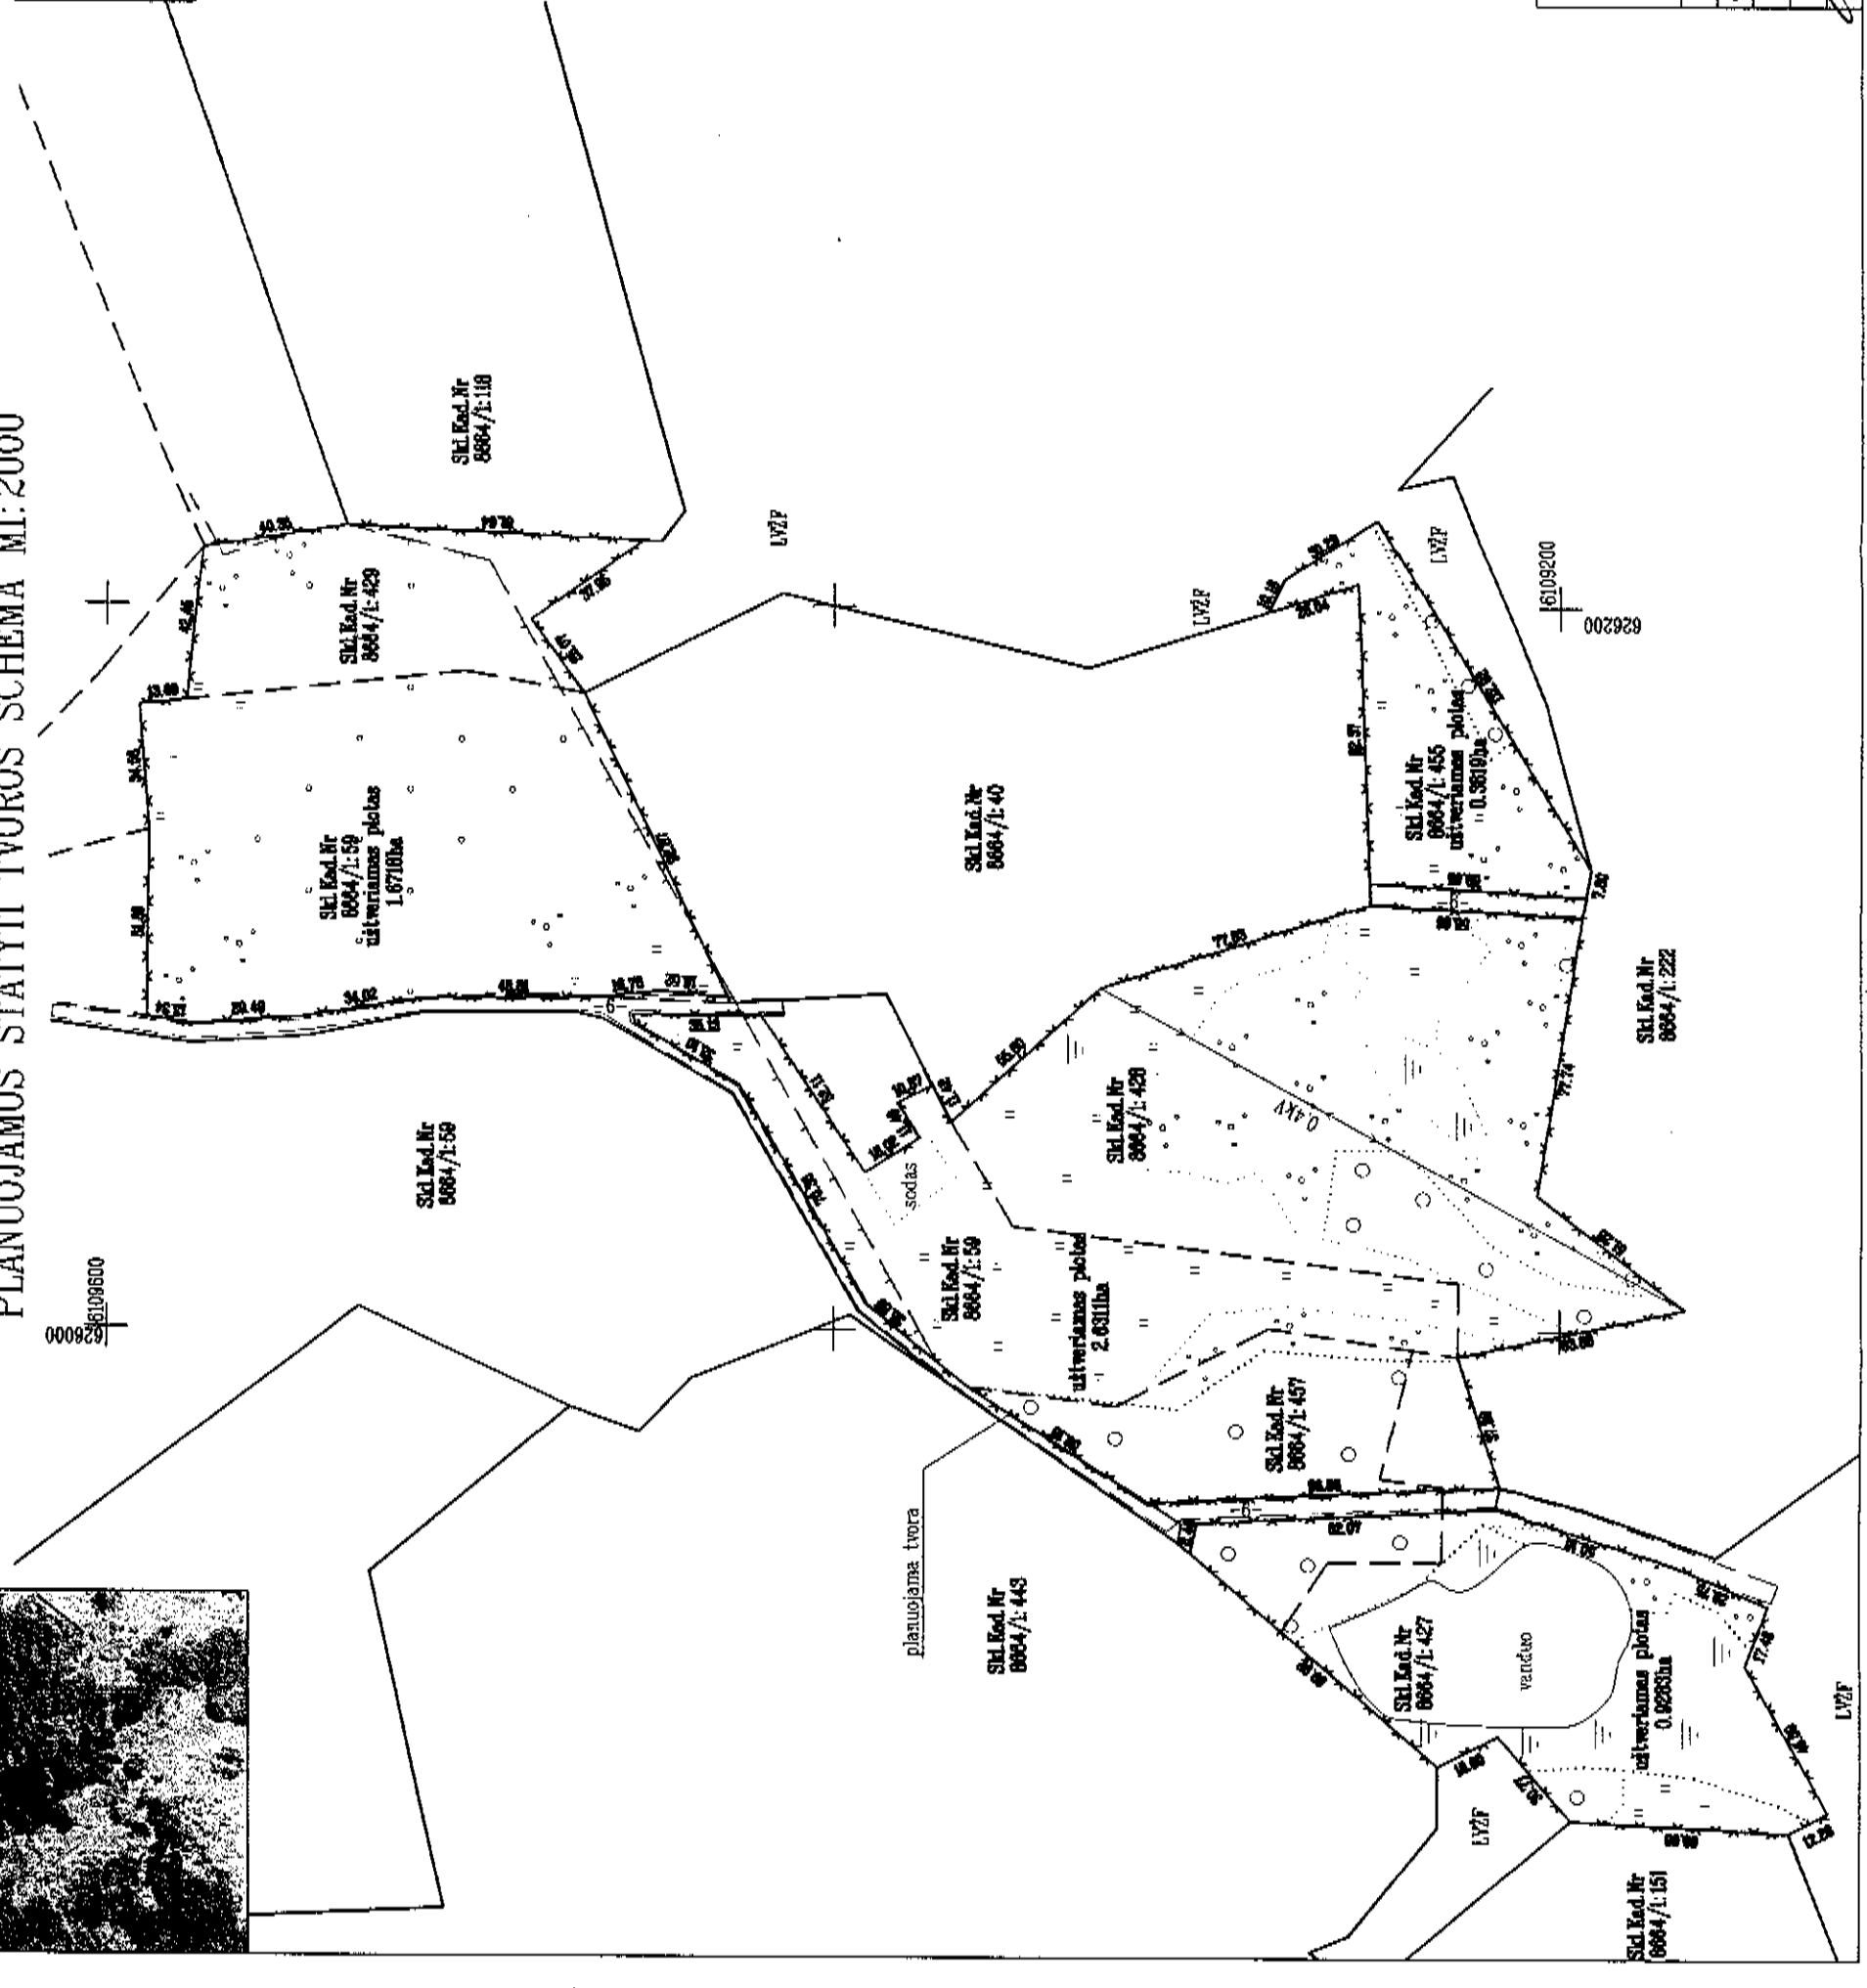

SUTARTINIAI ŽYMEJIMAI

Planuojama tvora	— — — — —
Žemės sklypo riba	— — — — —
Gretimi žemės sklypai	— — — — —
Miskas	○ ○ ○ ○ ○
Pelkė	— — — — —
Želdiniai augantys ne miško žemėje	• • • • •
Pieva	— — — — —
Keliai	— — — — —
Elektrės linijos	— — — — —
Nekilnojamųjų kultūros vertybių apsaugos zonos	— — — — —

II "Busolė"

Vytėnio g. 6-102, Vilnius LT-01754771, tel. 869946846
el paš. busole.d@gmail.com

Pareigos	Pareigos	Varėdas, pavarde	Šala
vykdytoja		B. Karaliūnaitė	1070807115