


PREKYBOS (PASLAUGŲ TEIKIMO) VIETOS ADRESAS

Alizavos seniūnijoje - aikštelėje prie pastato
Biržų g. 40, Salamiesčio mstl., Kupiškio r.
2 vietos

Viešosios vietos, kuriose galima prekiauti
ir teikti paslaugas Kupiškio rajone

PREKYBOS (PASLAUGŲ TEIKIMO) VIETOS SCHEMA NR. 20

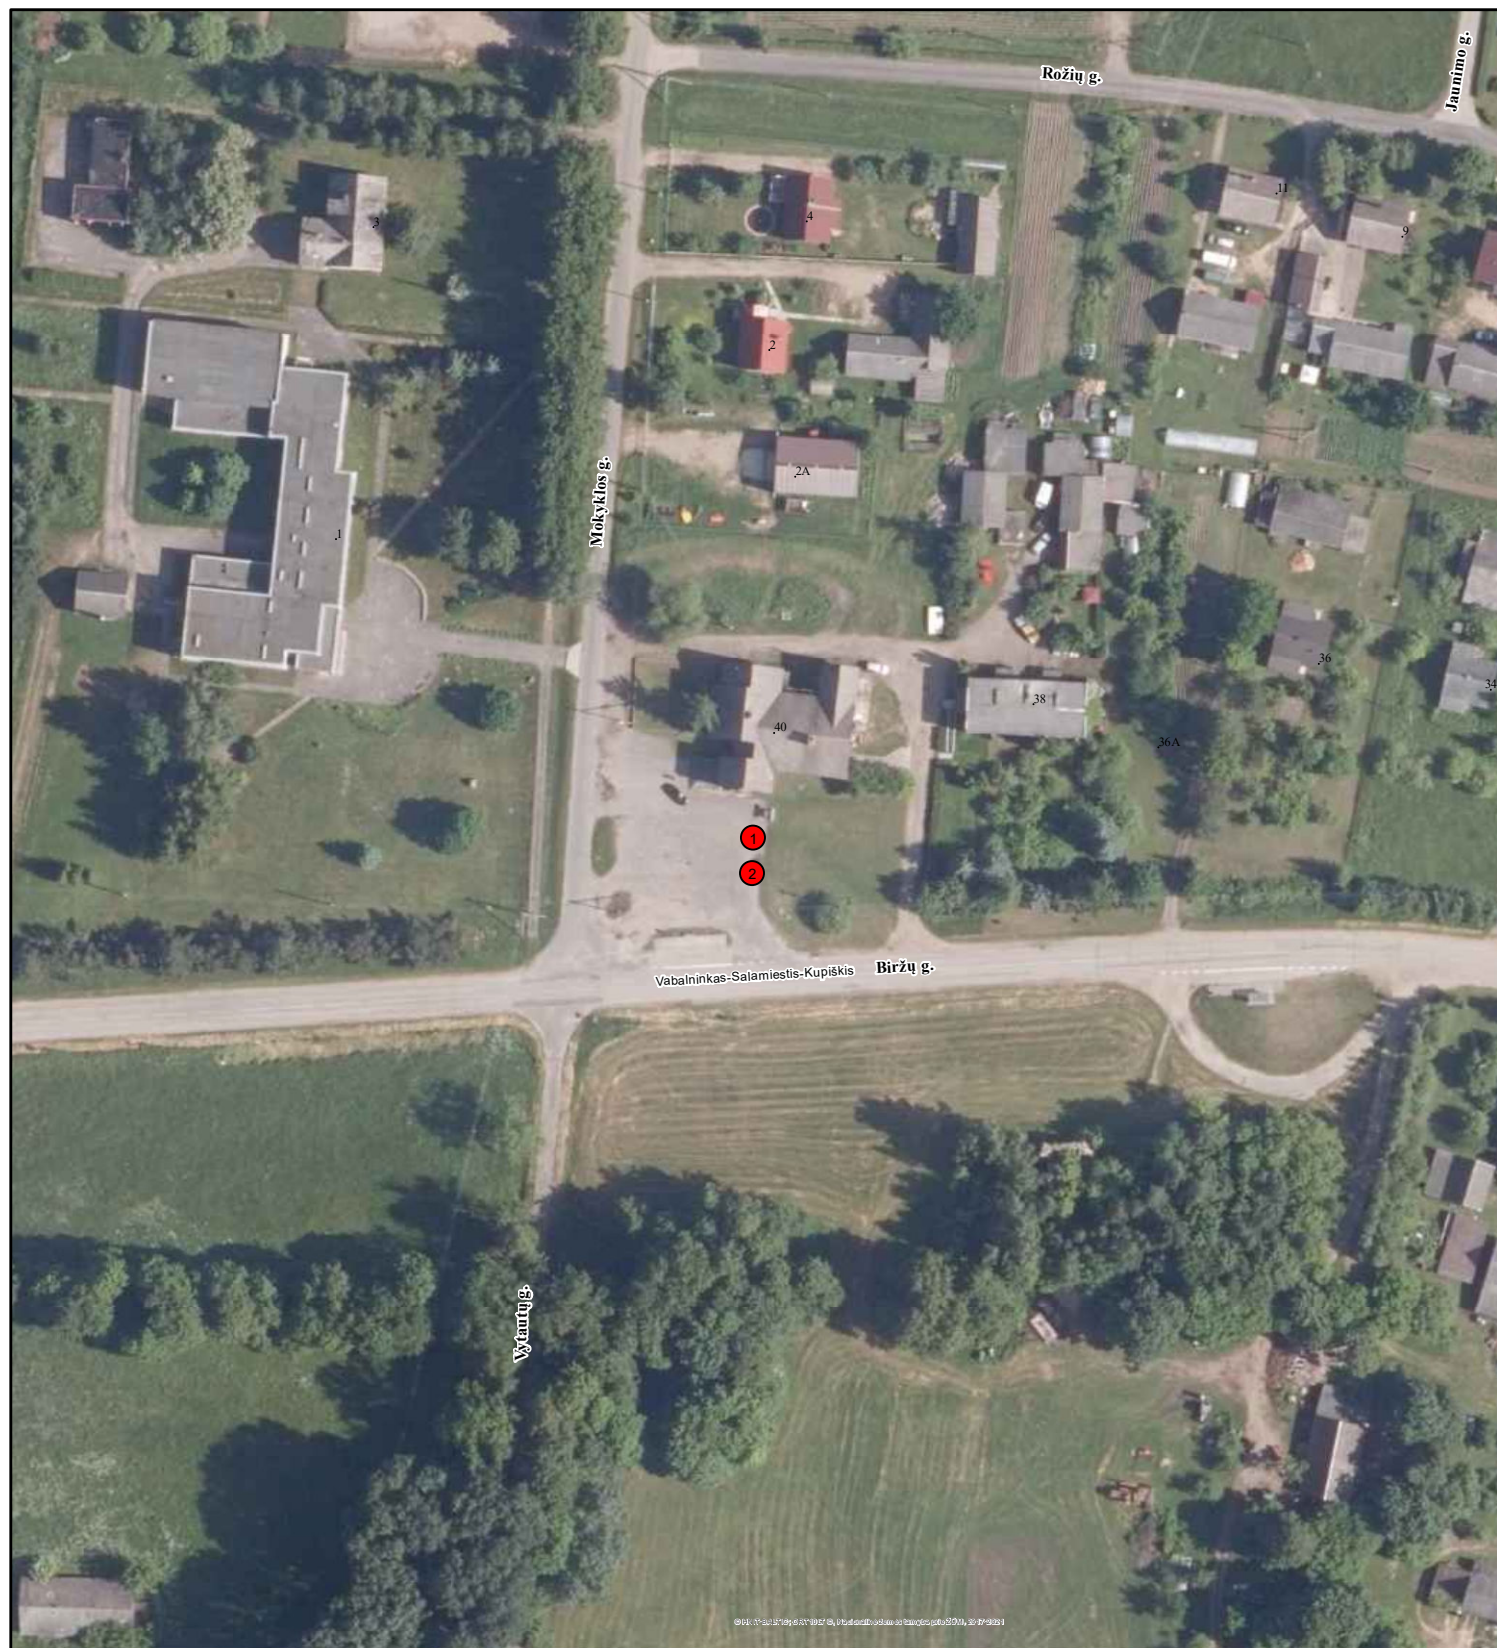

SUTARTINIAI ŽENKLAI:

 Prekybos (paslaugų teikimo) vieta ir numeris

