



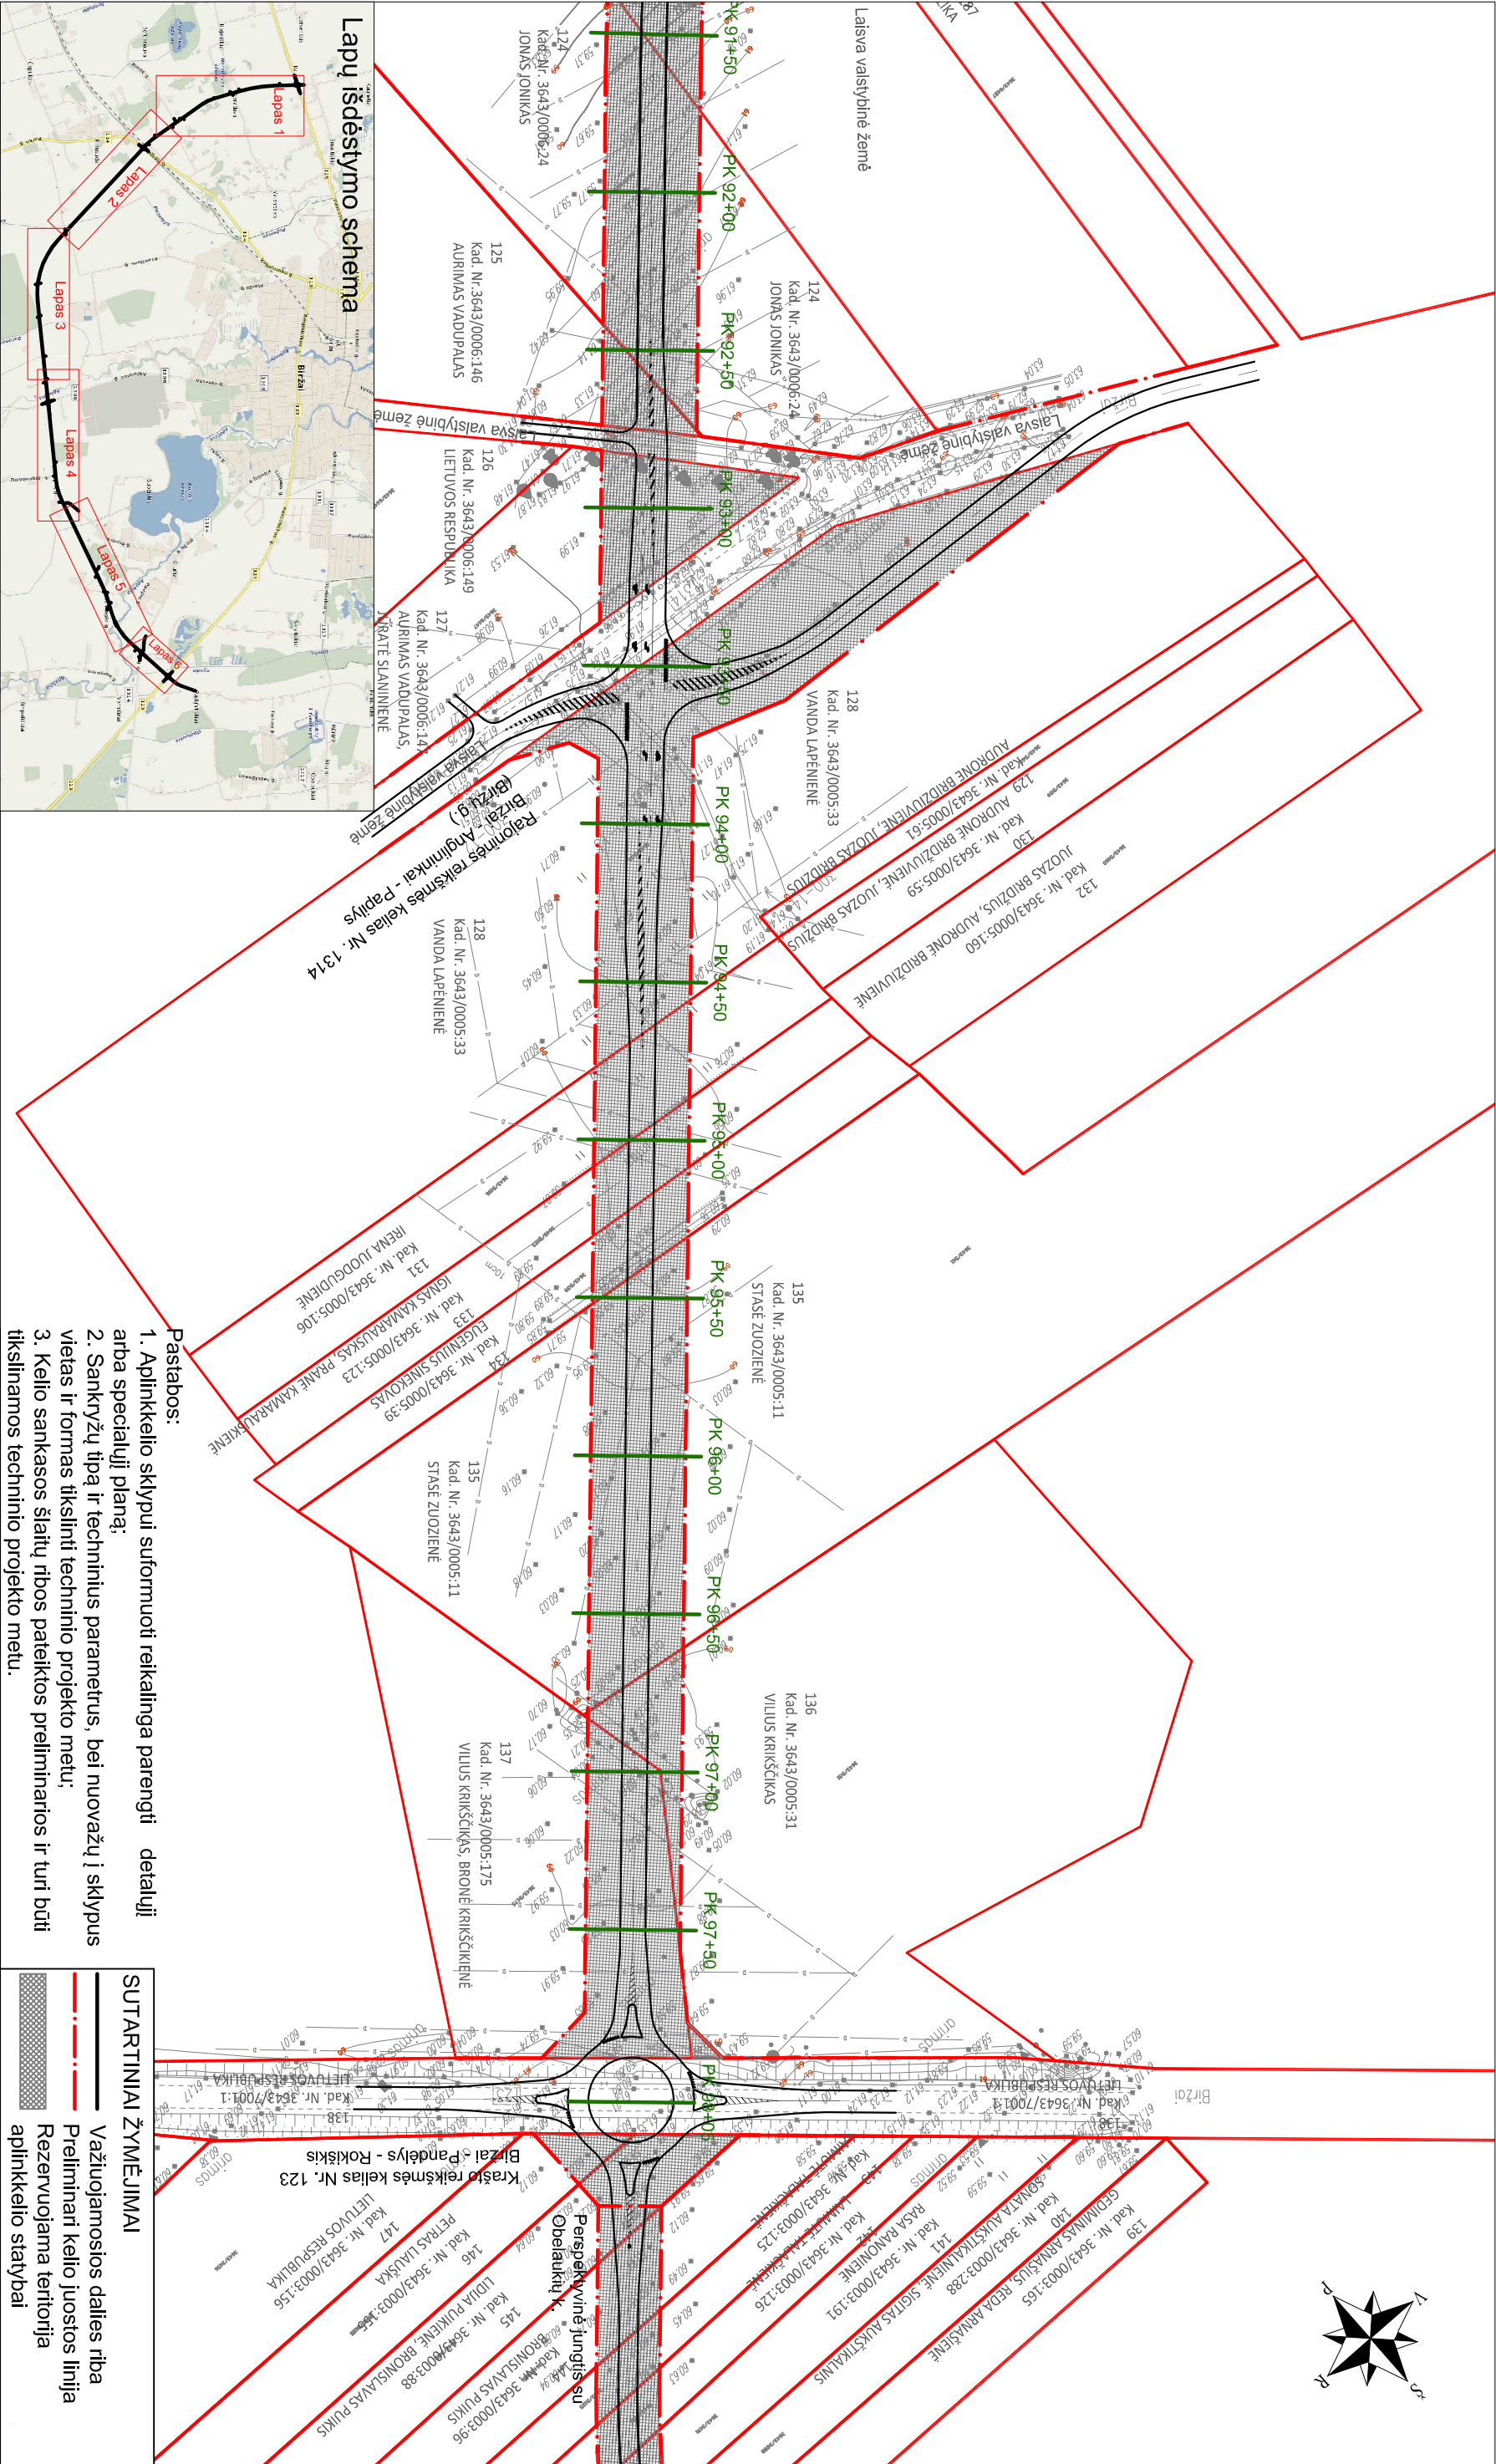


Lapų išdėstymo schema

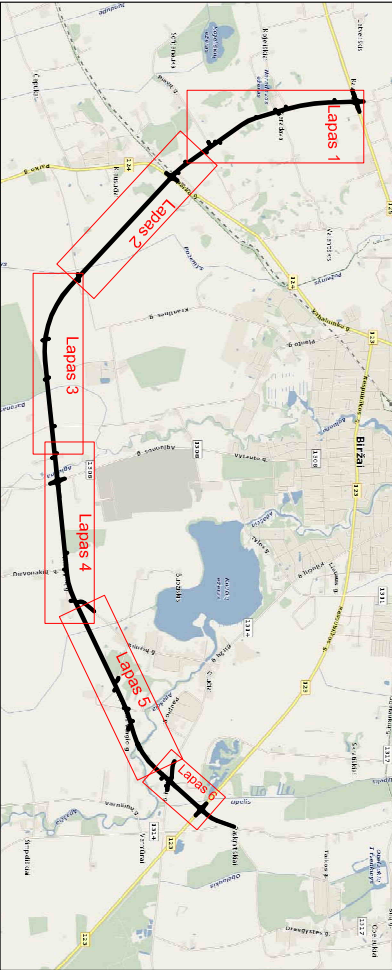

RL

Skersinis profilis
M 1:200

RL

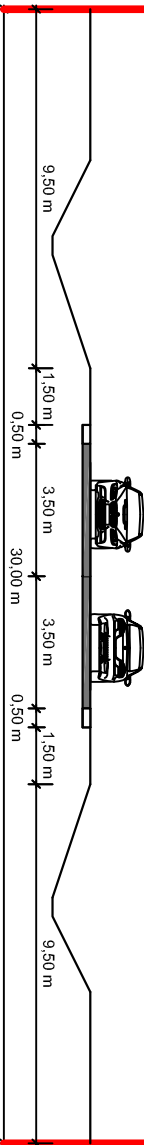

Atestato Nr. 0428		Urbanistika UŽDAROI AKCINĖ BENDROVĖ			BIRŽŲ MIESTO TERITORIJOS BENDRASIS PLANAS			
17395	PV	G. Mineikienė		2014	TERITORIJŲ REZERVAVIMAS BIRŽŲ MIESTO PIETINIAMI APLINKELIUI M 1:2000			Laida
26560	PDV	M. Noreika		2014				
Etapas		UŽSAKOVAS: BIRŽŲ RAJONO SAVIVALDYBĖS ADMINISTRACIJA			U-1134			Lapas
I								6