
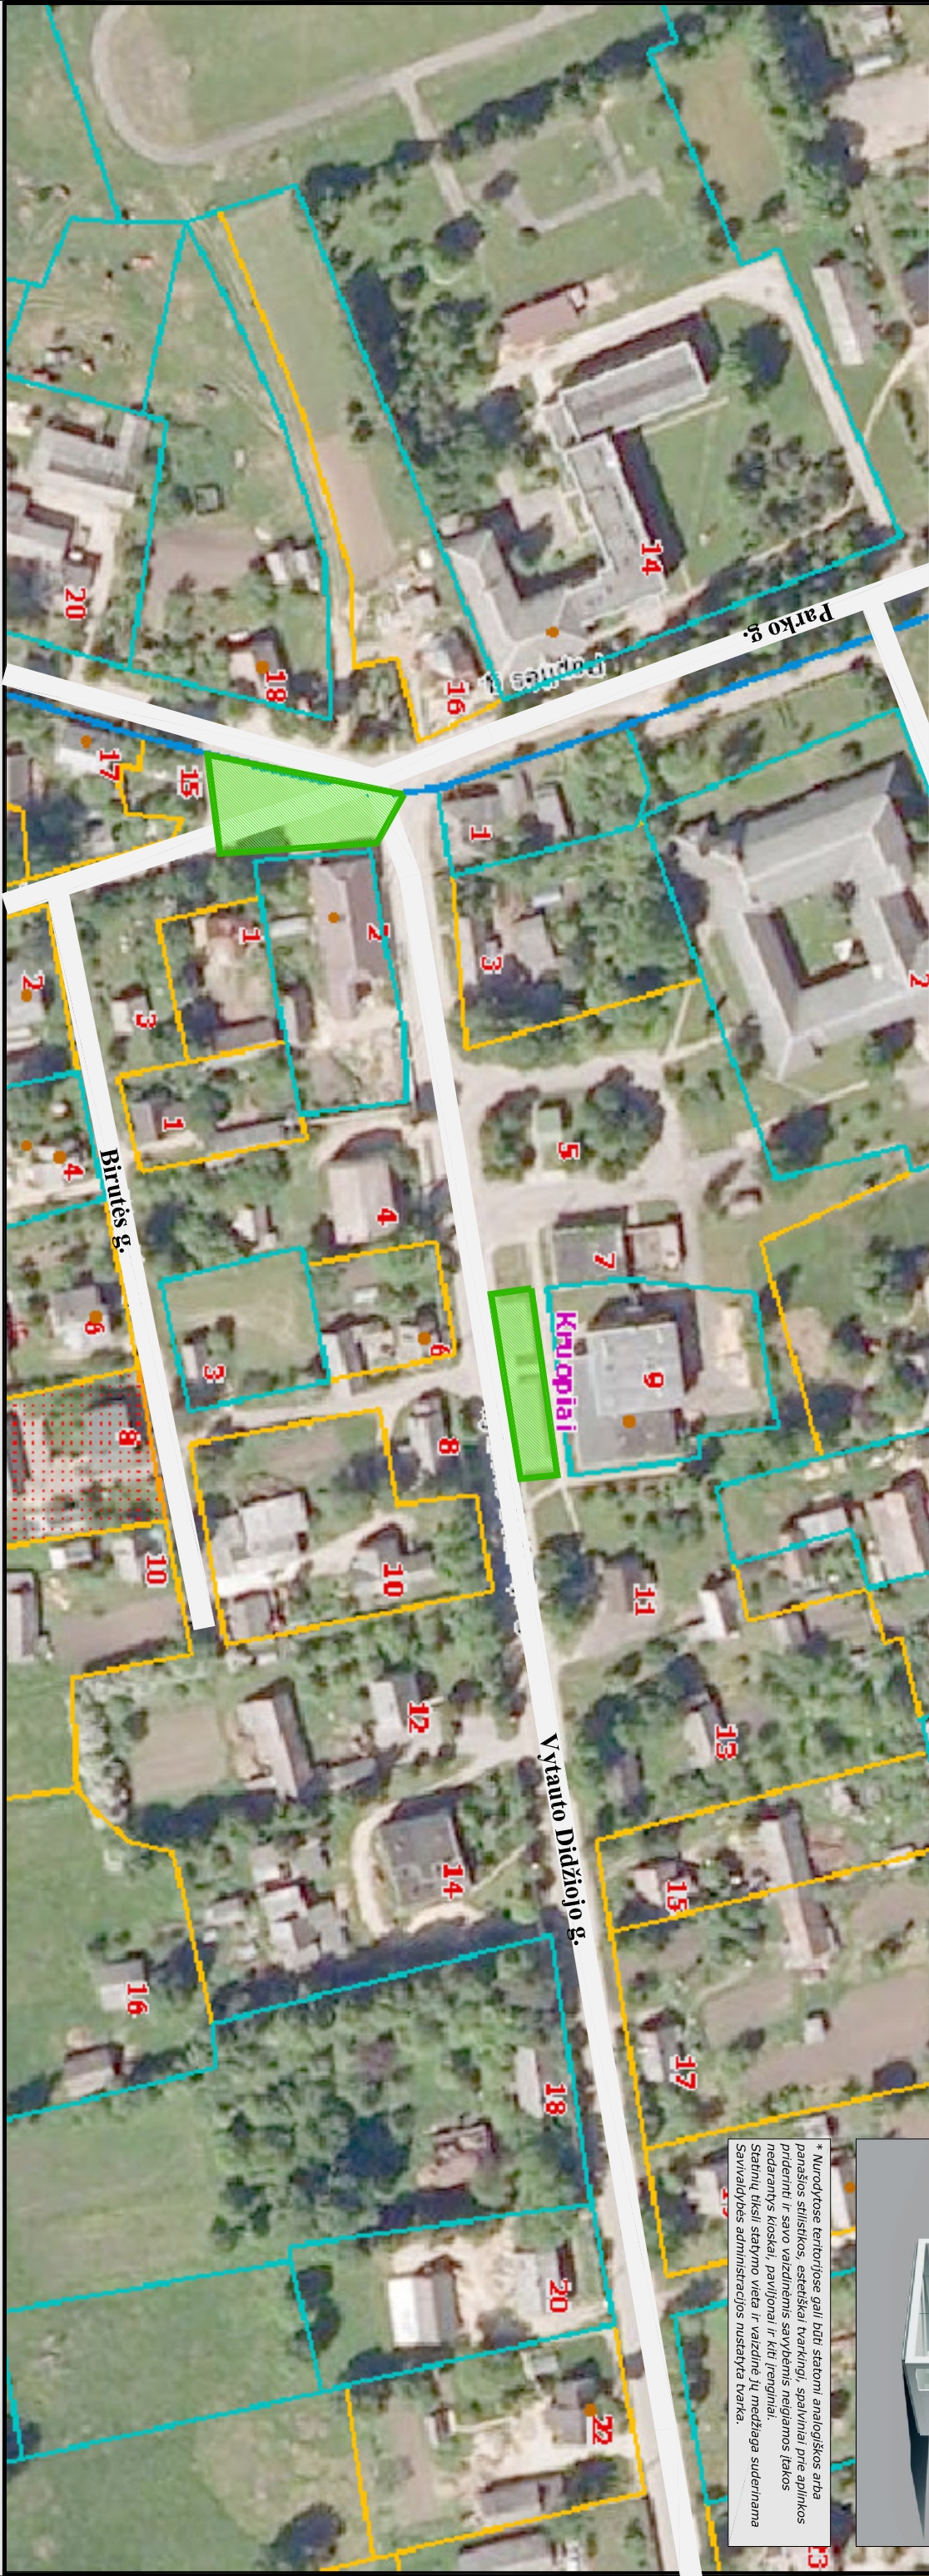


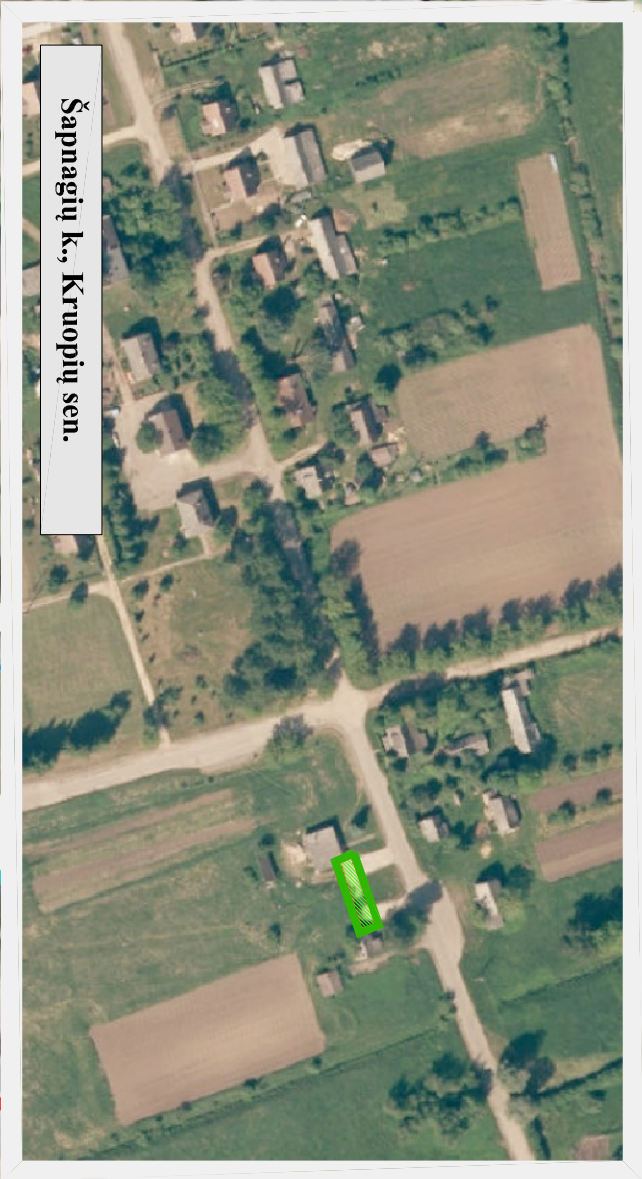

* Nurodytose teritorijose gali būti statomi analogiškos arba panašios sūslidžkos, esdėtskai tvarkinių, spalviniai prie aplinkos pridurti ir savo vaizdinėmis savybėmis neigiamas įtakos nedarantys kioskai, paviljonai ir kiti įrenginiai. Statinių tikslai statymo vieta ir vaizdine jų medžiaga suderinama Savivaldybės administracijos nustatyta tvarka.

Sutartiniai pažymėjimai:			
	Perspektyvinės galimos kiosku, paviljonų išdėstymo vietos		Galimos mobilių (spec. transporto priemonių, transporto priemonių ar jų priekabų) įrenginių išdėstymo vietos
	Galimos stacionarių (ilgalaikių) kiosku, paviljonų išdėstymo vietos		Galimos sezoninės pramogų, paslaugų ir šventinės prekybos įrangos išdėstymo vietos
	Ter. planavimo dok. suprojektuoti sklypai		Esamas kioskas, paviljonas
	Žemės sklypo rėbos, kadastrinis Nr.		Saugomų teritorijų galiojimo riba
KRUOPIAI 5 priedas			

PASTABOS:

1. Šiais sprendimais galimos kiosku, paviljonų nustatymo teritorijos valstybinėje žemėje. Kiti žemės. Kiti žemės naudojimo reglamentai nustatomi rengiant teritorijų planavimo dokumentus.
2. Statomo kiosko, paviljono architektūra derinama su savivaldybės vvr. architektu.
3. Nurodytos teritorijos kiosku, paviljonų statybos plėtrai gali būti pritaikomos mobiliems lauko prekybos įrenginiams.
4. Kiosku, paviljonų ir kitų prekybos įrenginių statyba privačiame žemės sklype galima. Savivaldybės administracijos nustatyta tvarka.
5. Kiosku, paviljonų ir kitų prekybos įrenginių architektūrinius sprendinius, statomų saugomose ir kultūros paveldo teritorijose privalomna derinti su Saugomų teritorijų direkcija ir Kultūros paveldo departamentu prie kultūros ministerijos.
6. Šventių metu, laikina prekyba iš mobilių prekybos vietų galima visose miestų ir miestelių teritorijose, Savivaldybės administracijos nustatyta tvarka.
7. Prekyba iš mobilių (trumpalaikių) įrenginių, kai prekybos trukmė iki 6 val. galima daugiabučių gyvenamųjų namų kvartalų teritorijose, Savivaldybės administracijos nustatyta tvarka.