


Prisikėlimo aikštė prie Tižės g. 157

M1:500

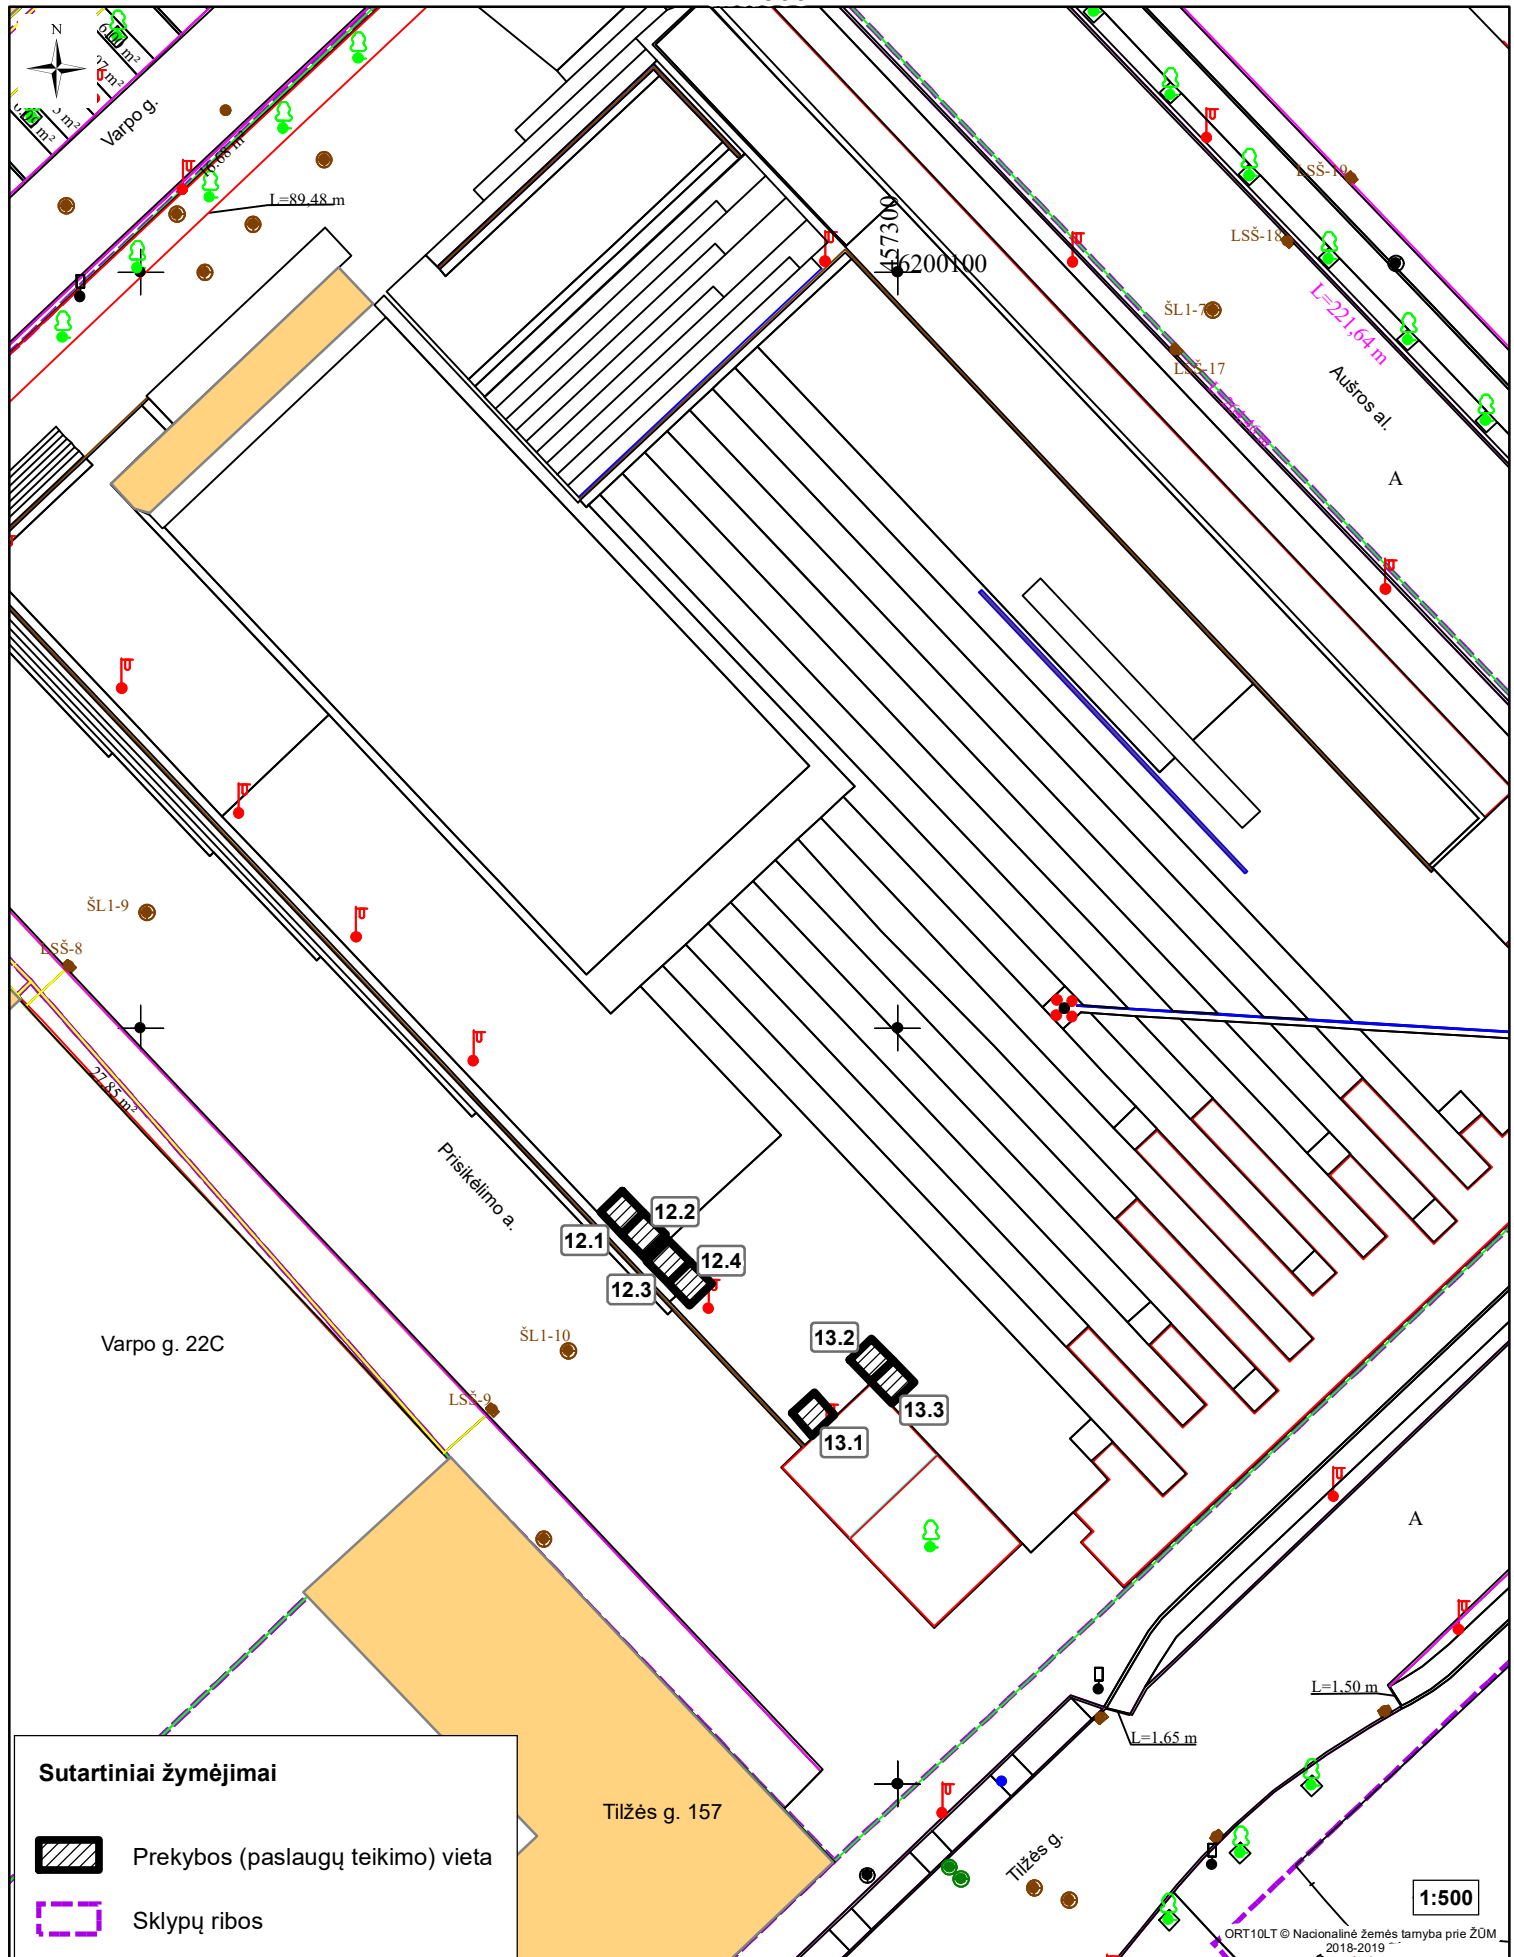

1:500