


Zarasų miesto teritorijos struktūra pagal pagrindinę žemės naudojimo paskirtį

M 1:17.000

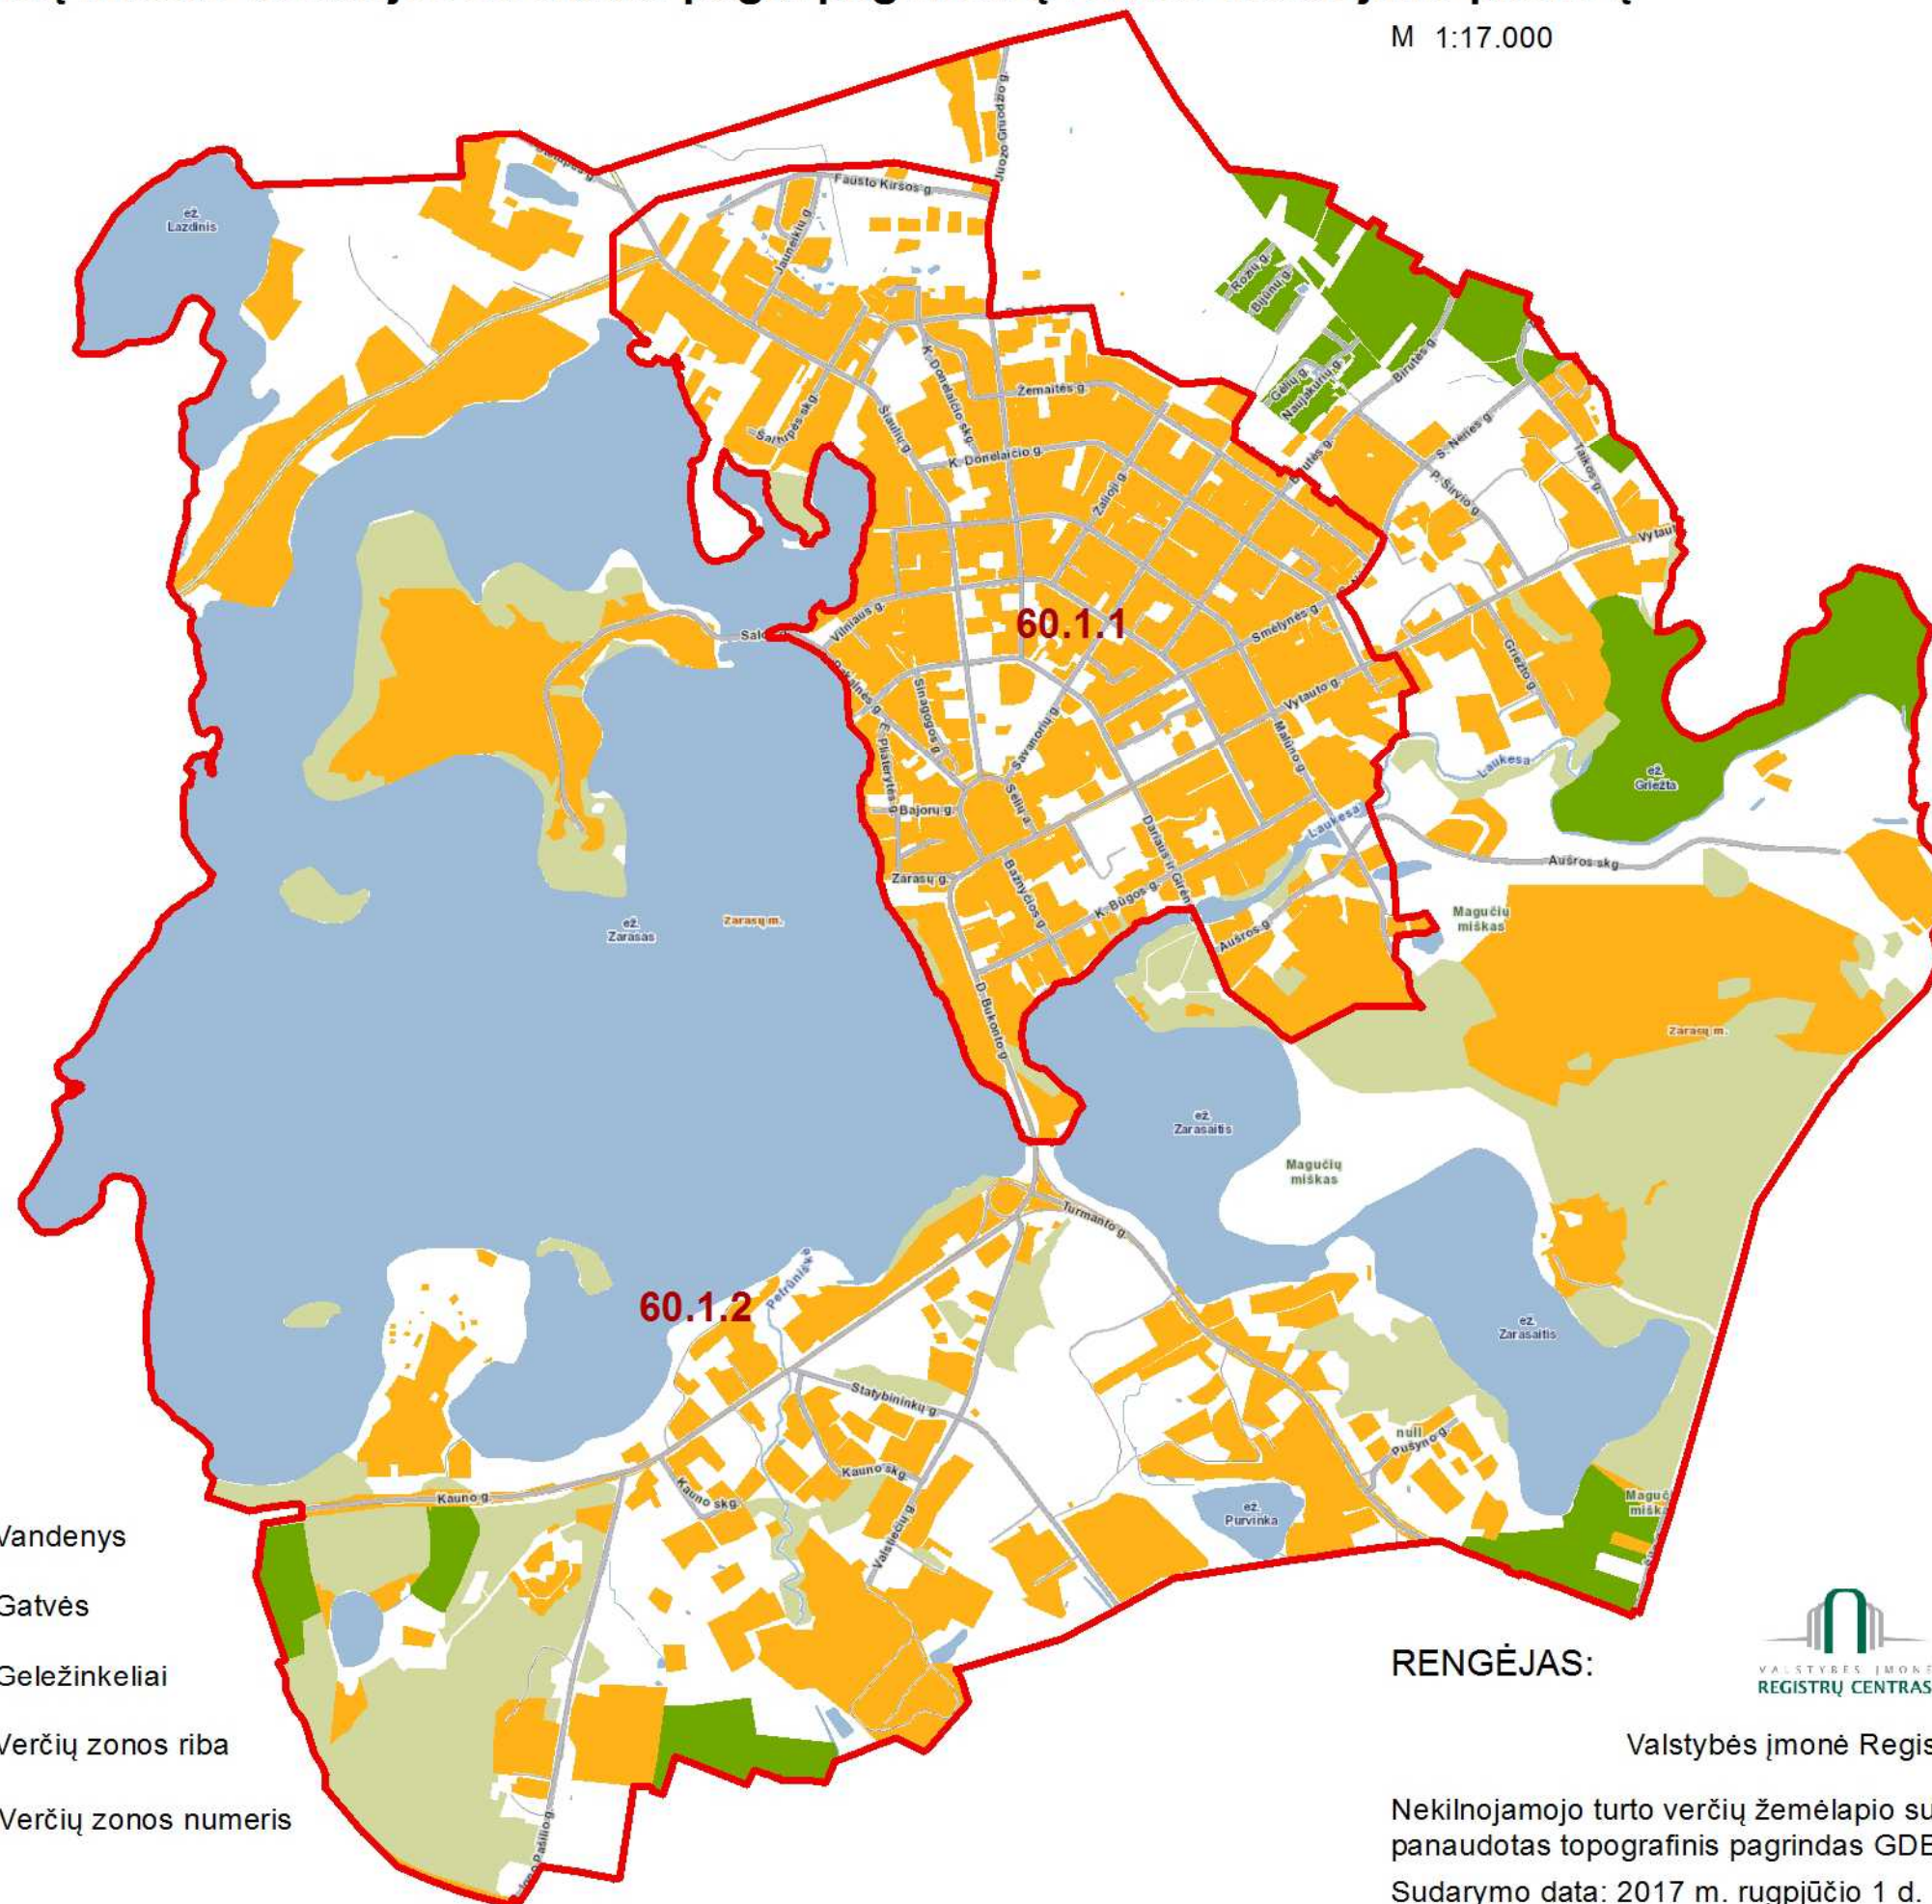

Sutartiniai ženklai

Žemės paskirtys

- Žemės ūkio paskirties žemė
- Miškų ūkio paskirties žemė
- Konservacinės paskirties žemė
- Kitos paskirties žemė

Nepažymėti plotai - nėra suformuotų sklypų, nenustatyta naudojimo paskirtis

- Vandens
- Gatvės
- Geležinkeliai
- Verčių zonos riba
- Verčių zonos numeris

25.4 Verčių zonos numeris

RENGĖJAS:



Valstybės įmonė Registrų centras

Nekilnojamojo turto verčių žemėlapis sudarymui panaudotas topografinis pagrindas GDB10LT, 2017
Sudarymo data: 2017 m. rugpjūčio 1 d.