



Situacijos schema

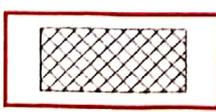

**PREKYBOS IR PASLAUGŲ TEIKIMO VIEŠOSIOSE VIETOSE
VILKAVIŠKIO M. J. BASANAVIČIAUS AIKŠTĖS PRIEIGOSE
(PĖSČIŪJŲ TAKO IR J. BASANAVIČIAUS A. 11 SANKIRTA)
VIETŲ SCHEMA M 1: 200**

Schema parengta vadovaujantis Vilkaviškio rajono savivaldybės tarybos 2020 m. rugpjūčio 28 d. sprendimu Nr. B-TS-518 „Dėl prekybos ar paslaugų teikimo Vilkaviškio rajono savivaldybės teritorijoje viešųjų vietų nustatymo“ 1.1. punktu.

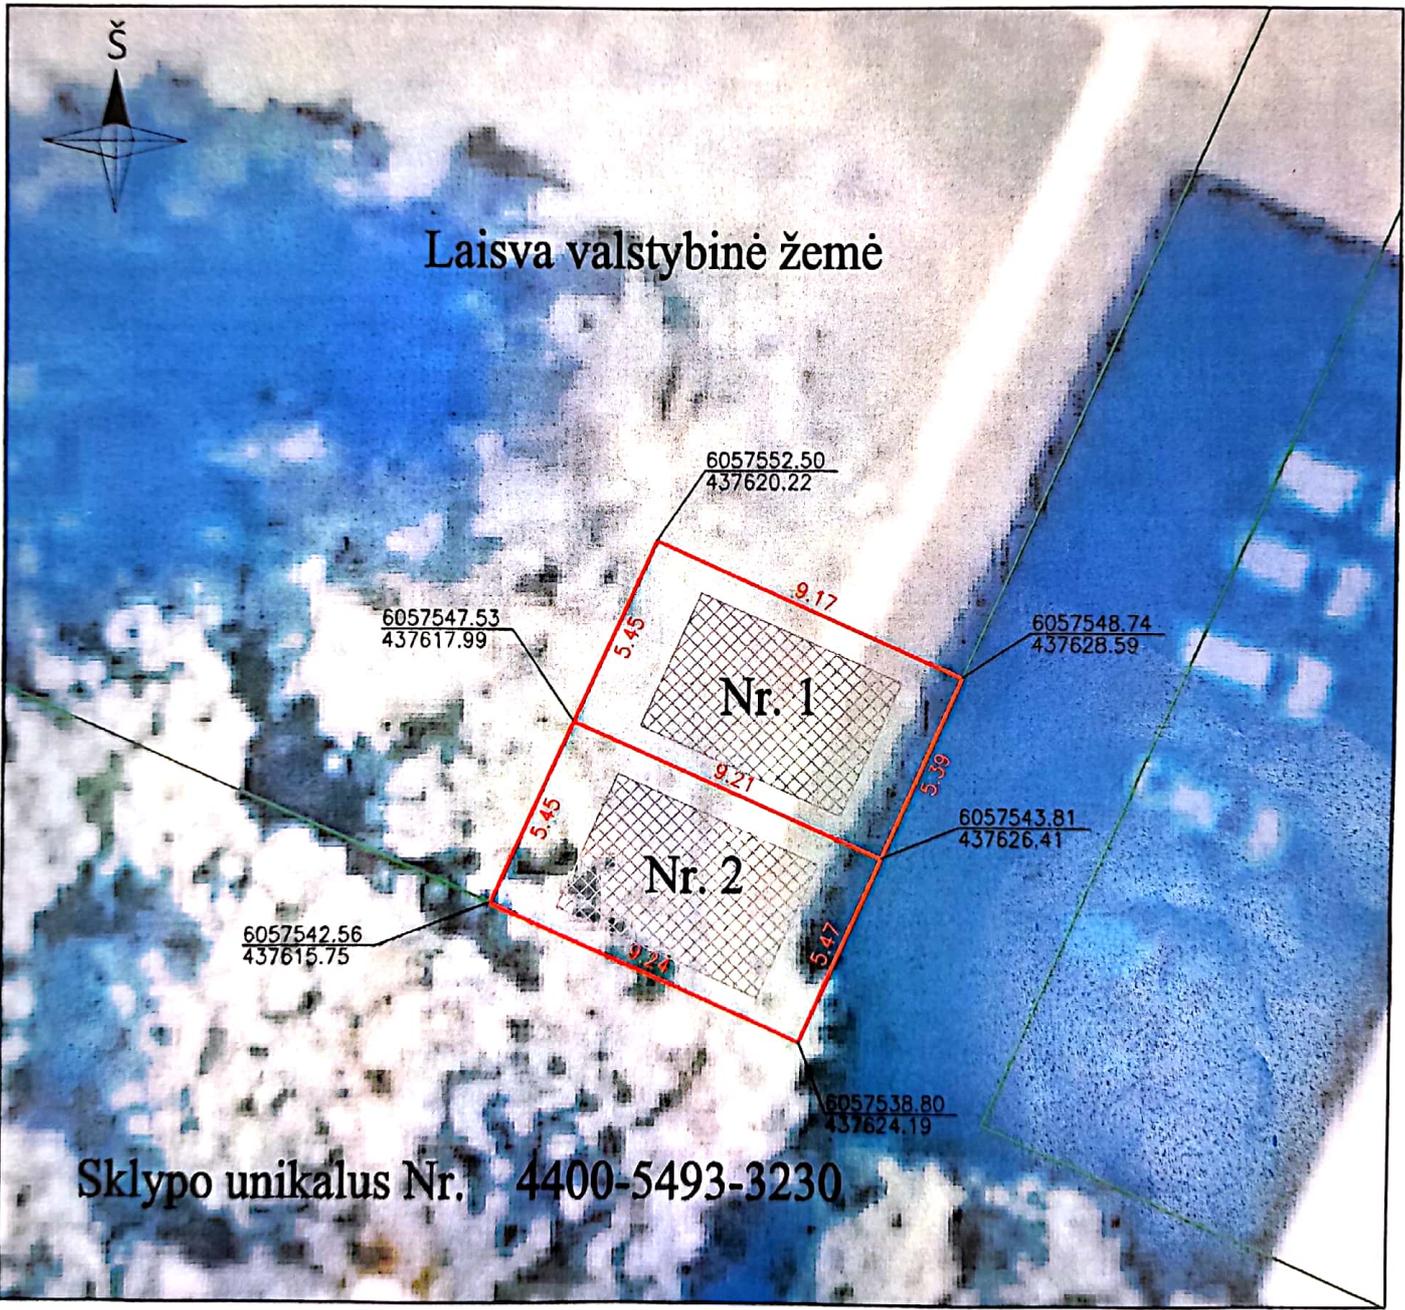

- Žemės sklypų Nr.1 ir Nr. 2 prekybos ir paslaugų teikimo viešosiose vietose būdai - Prekyba lauko kavinėse specialiai įrengtose vietose (įrengiamo laikinojo statinio užimamas plotas negali būti didesnis kaip 25 kv. m.), nuomos (dviračių, riedučių, elektromobilių ir pan.), buities (fotografavimo, piešimo, svėrimo ir pan.), nesudėtingų atrakcionų, kilnojamo transporto ir kt. paslaugų teikimo.

UDERINIA
Nacionalinės žemės tarnybos patalpa 2001
Vilkaviškio skyriaus vadovas

Vil'ia Ee'c'z'ia'w 2020-09-25 13:1