





NEMUNO KILPŲ REGIONINIO PARKO IR JO ZONŲ BEI BUFERINĖS APSAUGOS ZONOS RIBŲ PLANAS

Nemuno kilpų regioninio parko funkcinis zonavimas

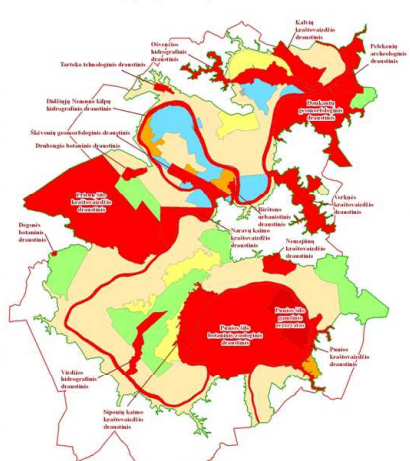

REGIONINIO PARKO FUNKCINIO PRIORITETO ZONOS

- | | | |
|--------------------------------|-----------------|-----------------------------|
| Konservavimo prioriteto | Ūkio prioriteto | Kitos paskirties prioriteto |
| Ekologinės apsaugos prioriteto | Žemės ūkio | Gyvenamosios |
| Rekreacinio prioriteto | MiskiŲ ūkio | Pramoninės |

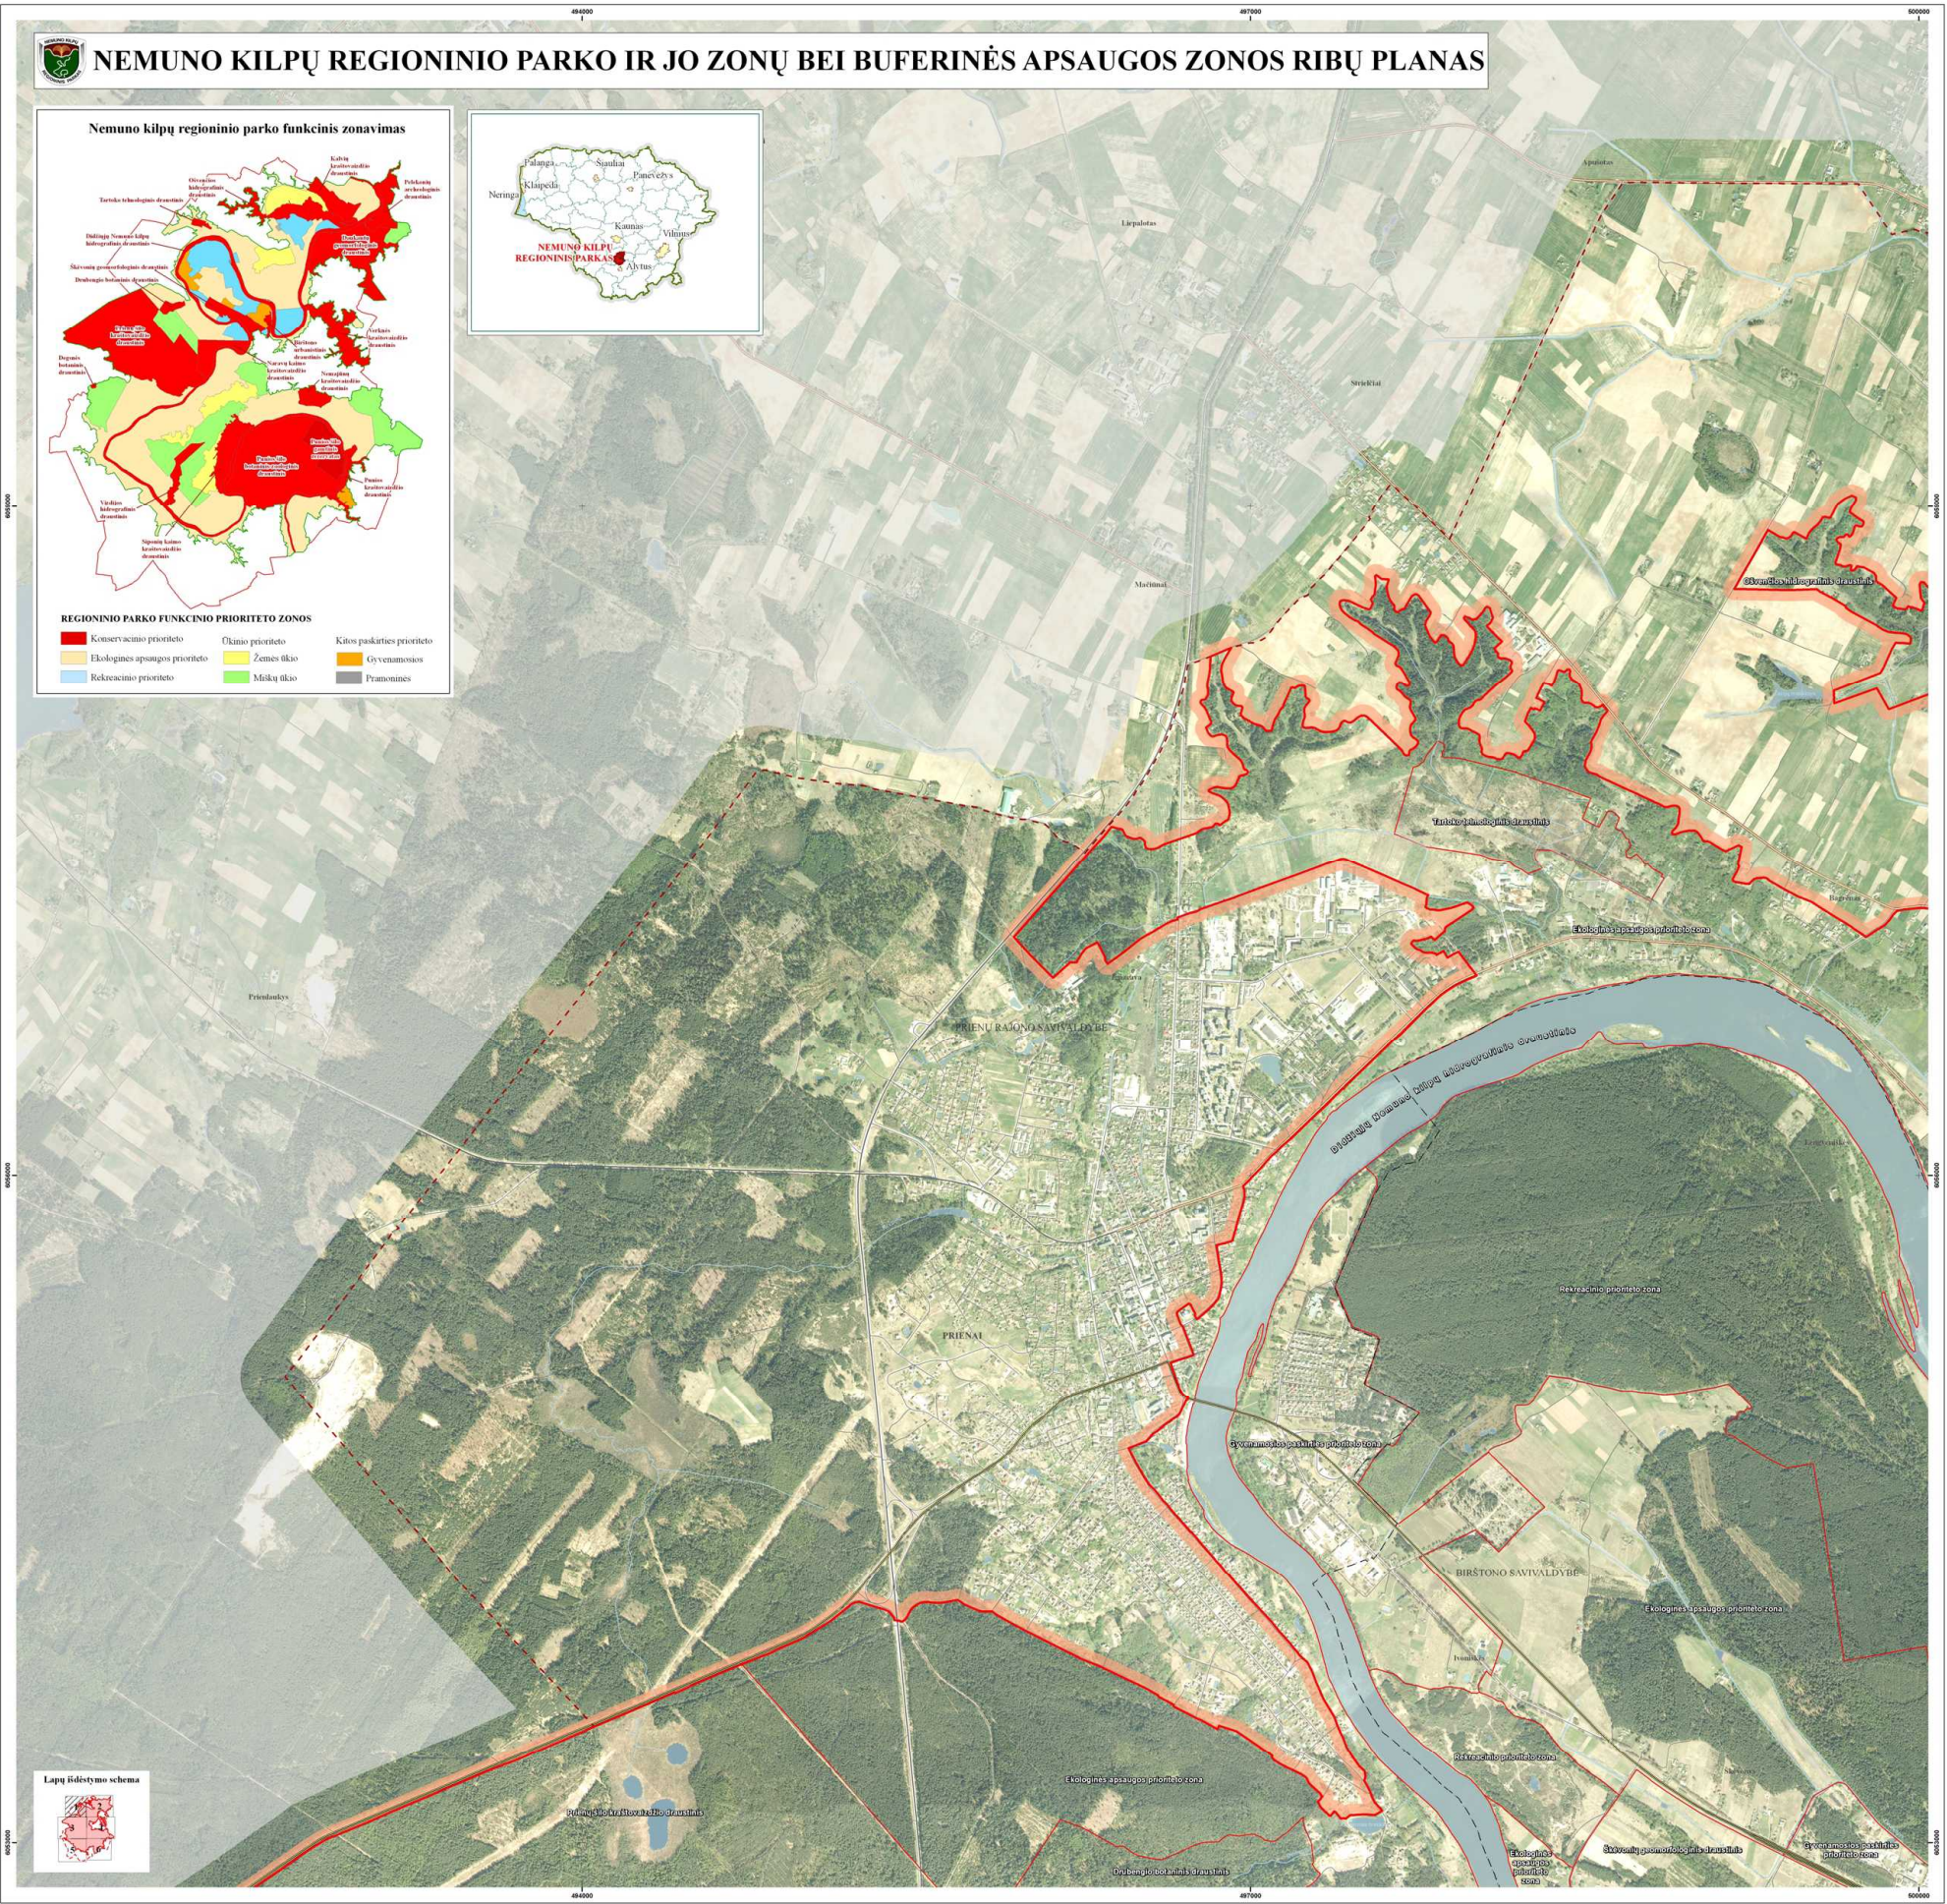

Lapų išdėstymo schema

