


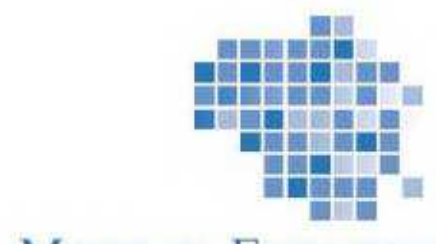

Trakų k.




MOKSLAS • EKONOMIKA • SĄSILAUDA

Kuriame Lietuvos ateitį



EUROPOS SĄJUNGA
EUROPOS SOCIALINIS FONDAS

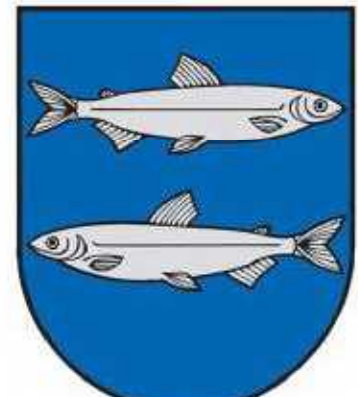

ŠVENČIONIŲ RAJONO SAVIVALDYBĖS
GYVENAMŲJŲ VIETŲ VIETŲ RIBŲ PLANAS
M 1:10 000

Mineliskės k.

Gasiuliskės k.

Vigadkos k.

Karalino vs.

Bildų vs.

Kavalčiukų k.

Šakališkės vs.

Kameniskės k.

Papelekio k.

Margiškės vs.

Ažuraisčio vs.

Dvilionių k.

Janutiškės vs.

Skritutiškės k.

Šišniškės k.

Skritutiškės k.

Akvieriskės k.

Toleikų k.

Seno Janavo vs.

Naujo Janavo k.

Meškausčiznos k.

Ropiškės k.

Daujotiškės k.

Lobinės vs.

Eglėnės


Petrošiškės k.

Zelianų k.

BALTARUSIJOS RESPUBLIKA




ORT1001 GDB101UT Nacionalinė žemės ūkio prie Žemės ūkio ministerijos, 2010

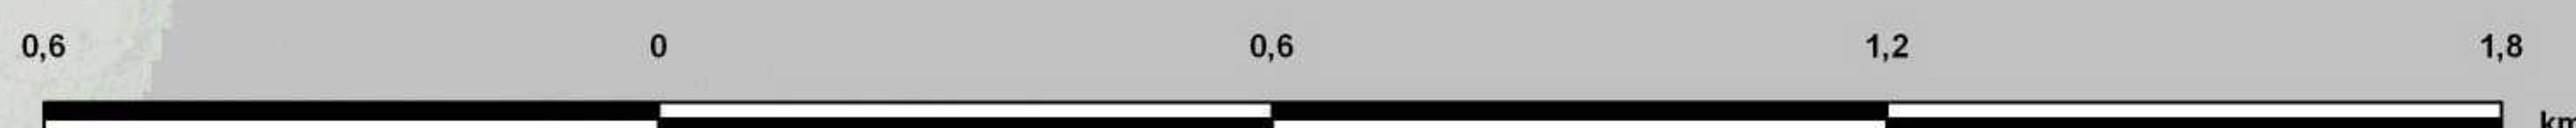

SUTARTINIAI ŽYMĖJIMAI

- siūloma gyvenamosios vietovės teritorijos riba
- esama gyvenamosios vietovės teritorijos riba
- geležinkelis
- krašto kelias
- rajoninis kelias
- vietinės reikšmės kelias
- vandentakis
- valstybinės reikšmės miškas
- sklypo riba

Lapų išdėstymo schema

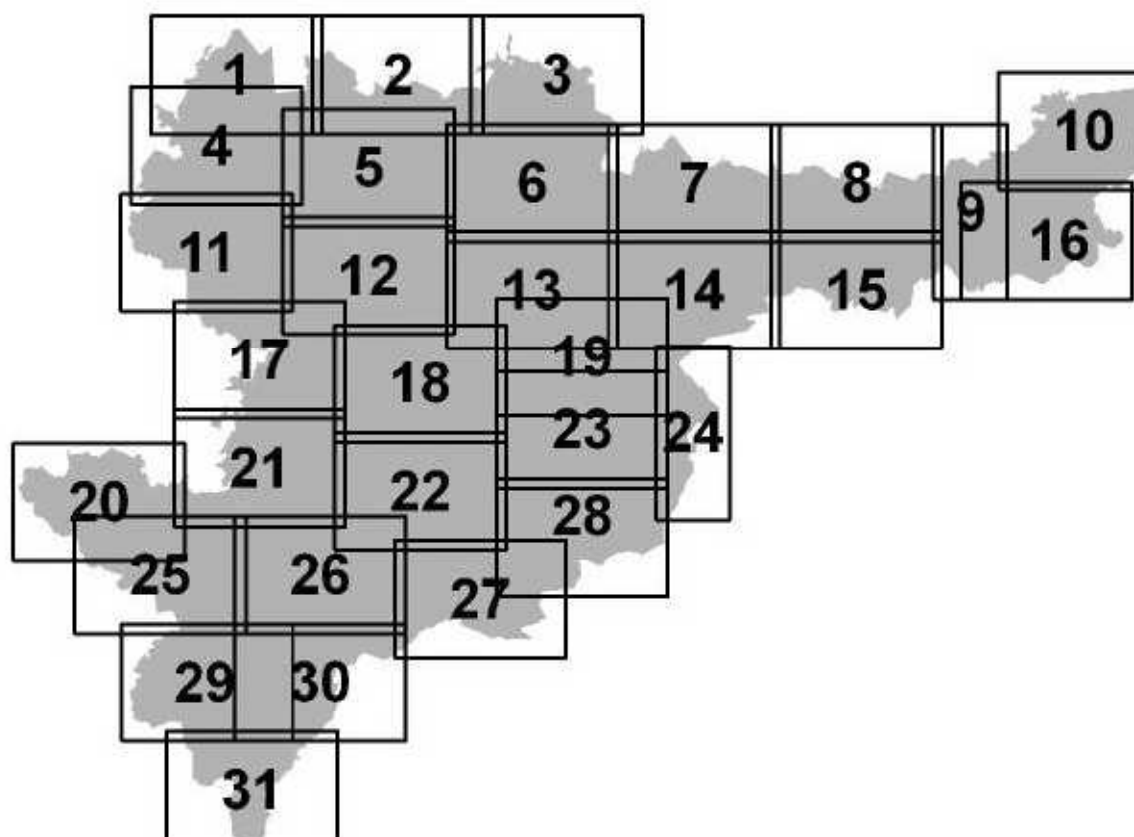

Suderinta

Švenčionių rajono savivaldybės administracija

2014 m. rugpjūtis

SUDERINTA

Lietuvos Respublikos

SUDERINTA

Lietuvos Respublikos

SUDERINTA

Valstybės įmonė Registrų centras

Atsako Nr.	UAB „Daugelė“ Žalgio 90-505, 09303 Vilnius Tel./faks.: (8 5) 273 3365	ŠVENČIONIŲ RAJONO SAVIVALDYBĖS GYVENAMŲJŲ VIETŲ VIETŲ RIBŲ PLANAS M 1:10 000	Laida
23963	Proj. redaktorius N. Dantvilas Vykdytojas Dr. G. Sakalauskienė 2014-07-22	SPRENDINIAI	Lapas
SP	Užsakovas: Švenčionių rajono savivaldybės administracija		Lapų sk.
			24
			31