



Situacijos schema

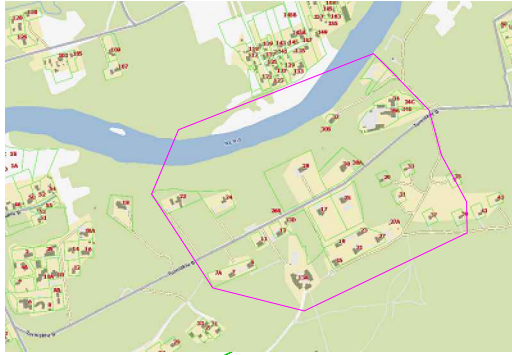

PATVIRTINTA
Lietuvos Respublikos vidaus reikalų ministro
2016 m. birželio 7 d. įsakymu Nr. 1V-420

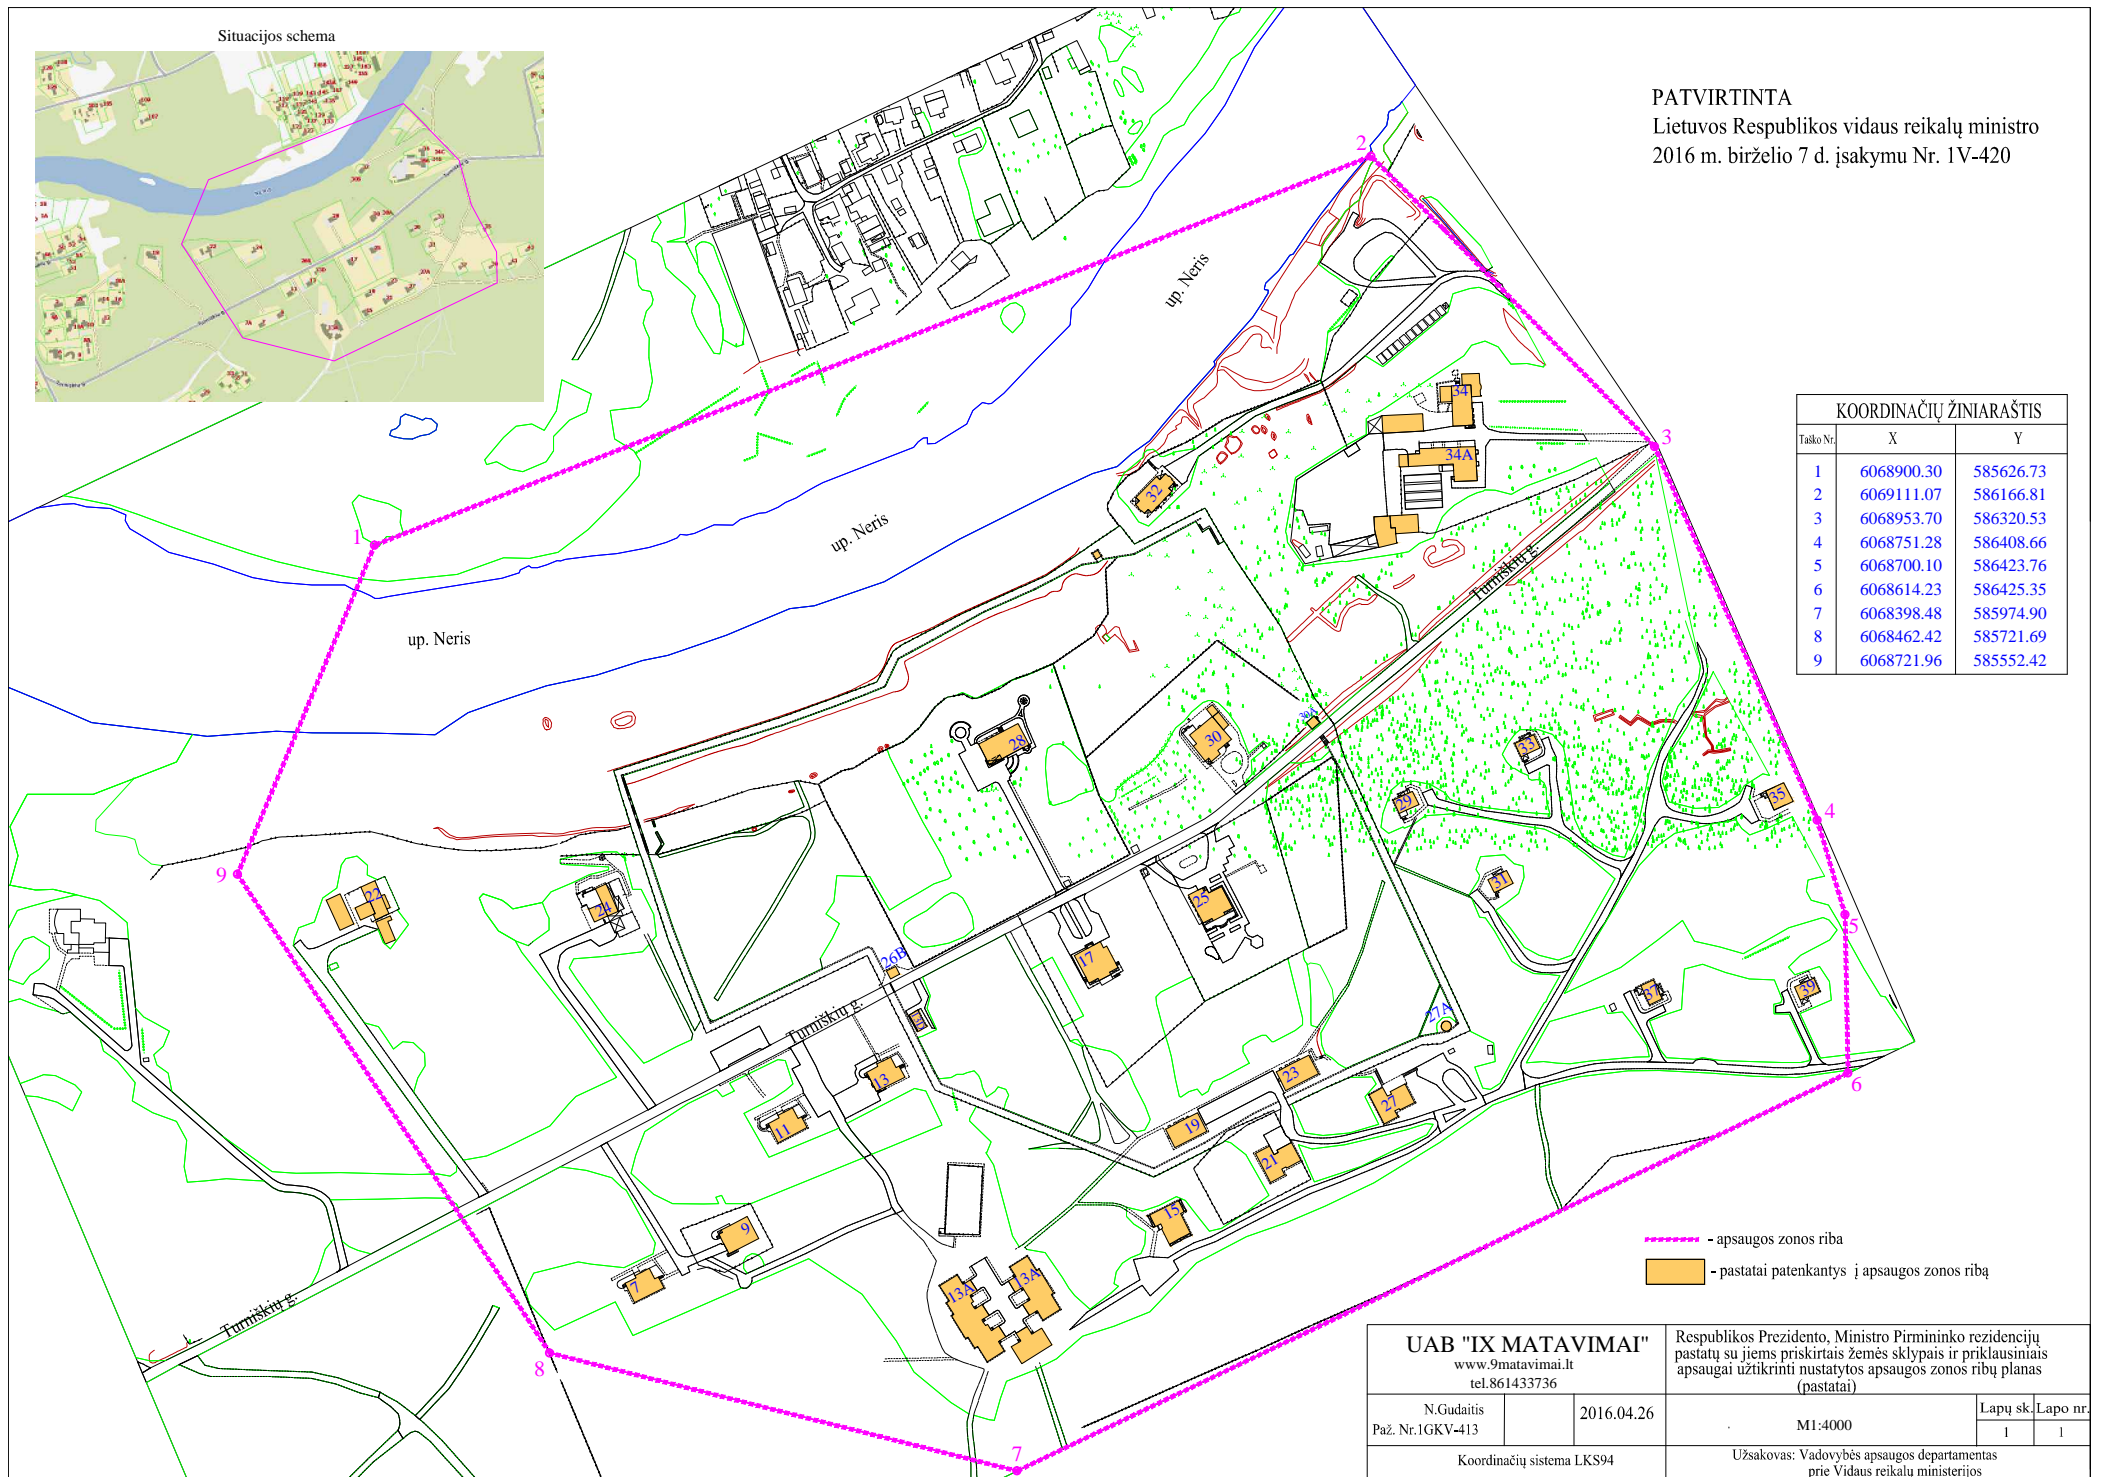

KOORDINACIŲ ŽINIARAŠTIS		
Taško Nr.	X	Y
1	6068900.30	585626.73
2	6069111.07	586166.81
3	6068953.70	586320.53
4	6068751.28	586408.66
5	6068700.10	586423.76
6	6068614.23	586425.35
7	6068398.48	585974.90
8	6068462.42	585721.69
9	6068721.96	585552.42

- - - - - apsaugos zonos riba
- pastatai patenkantys į apsaugos zonos ribą

UAB "IX MATAVIMAI" www.9matavimai.lt tel.861433736		Respublikos Prezidento, Ministro Pirmininko rezidencijų pastatų su jiems priskirtais žemės sklypais ir priklausiniais apsaugai užtikrinti nustatytos apsaugos zonos ribų planas (pastatai)	
N.Gudaitis Paž. Nr.1GKV-413	2016.04.26	M1:4000	Lapų sk. Lapo nr. 1 1
Koordinacių sistema LKS94		Užsakovas: Vadovybės apsaugos departamentas prie Vidaus reikalų ministerijos	