




Kauno miesto savivaldybės teritorijos bendrasis planas

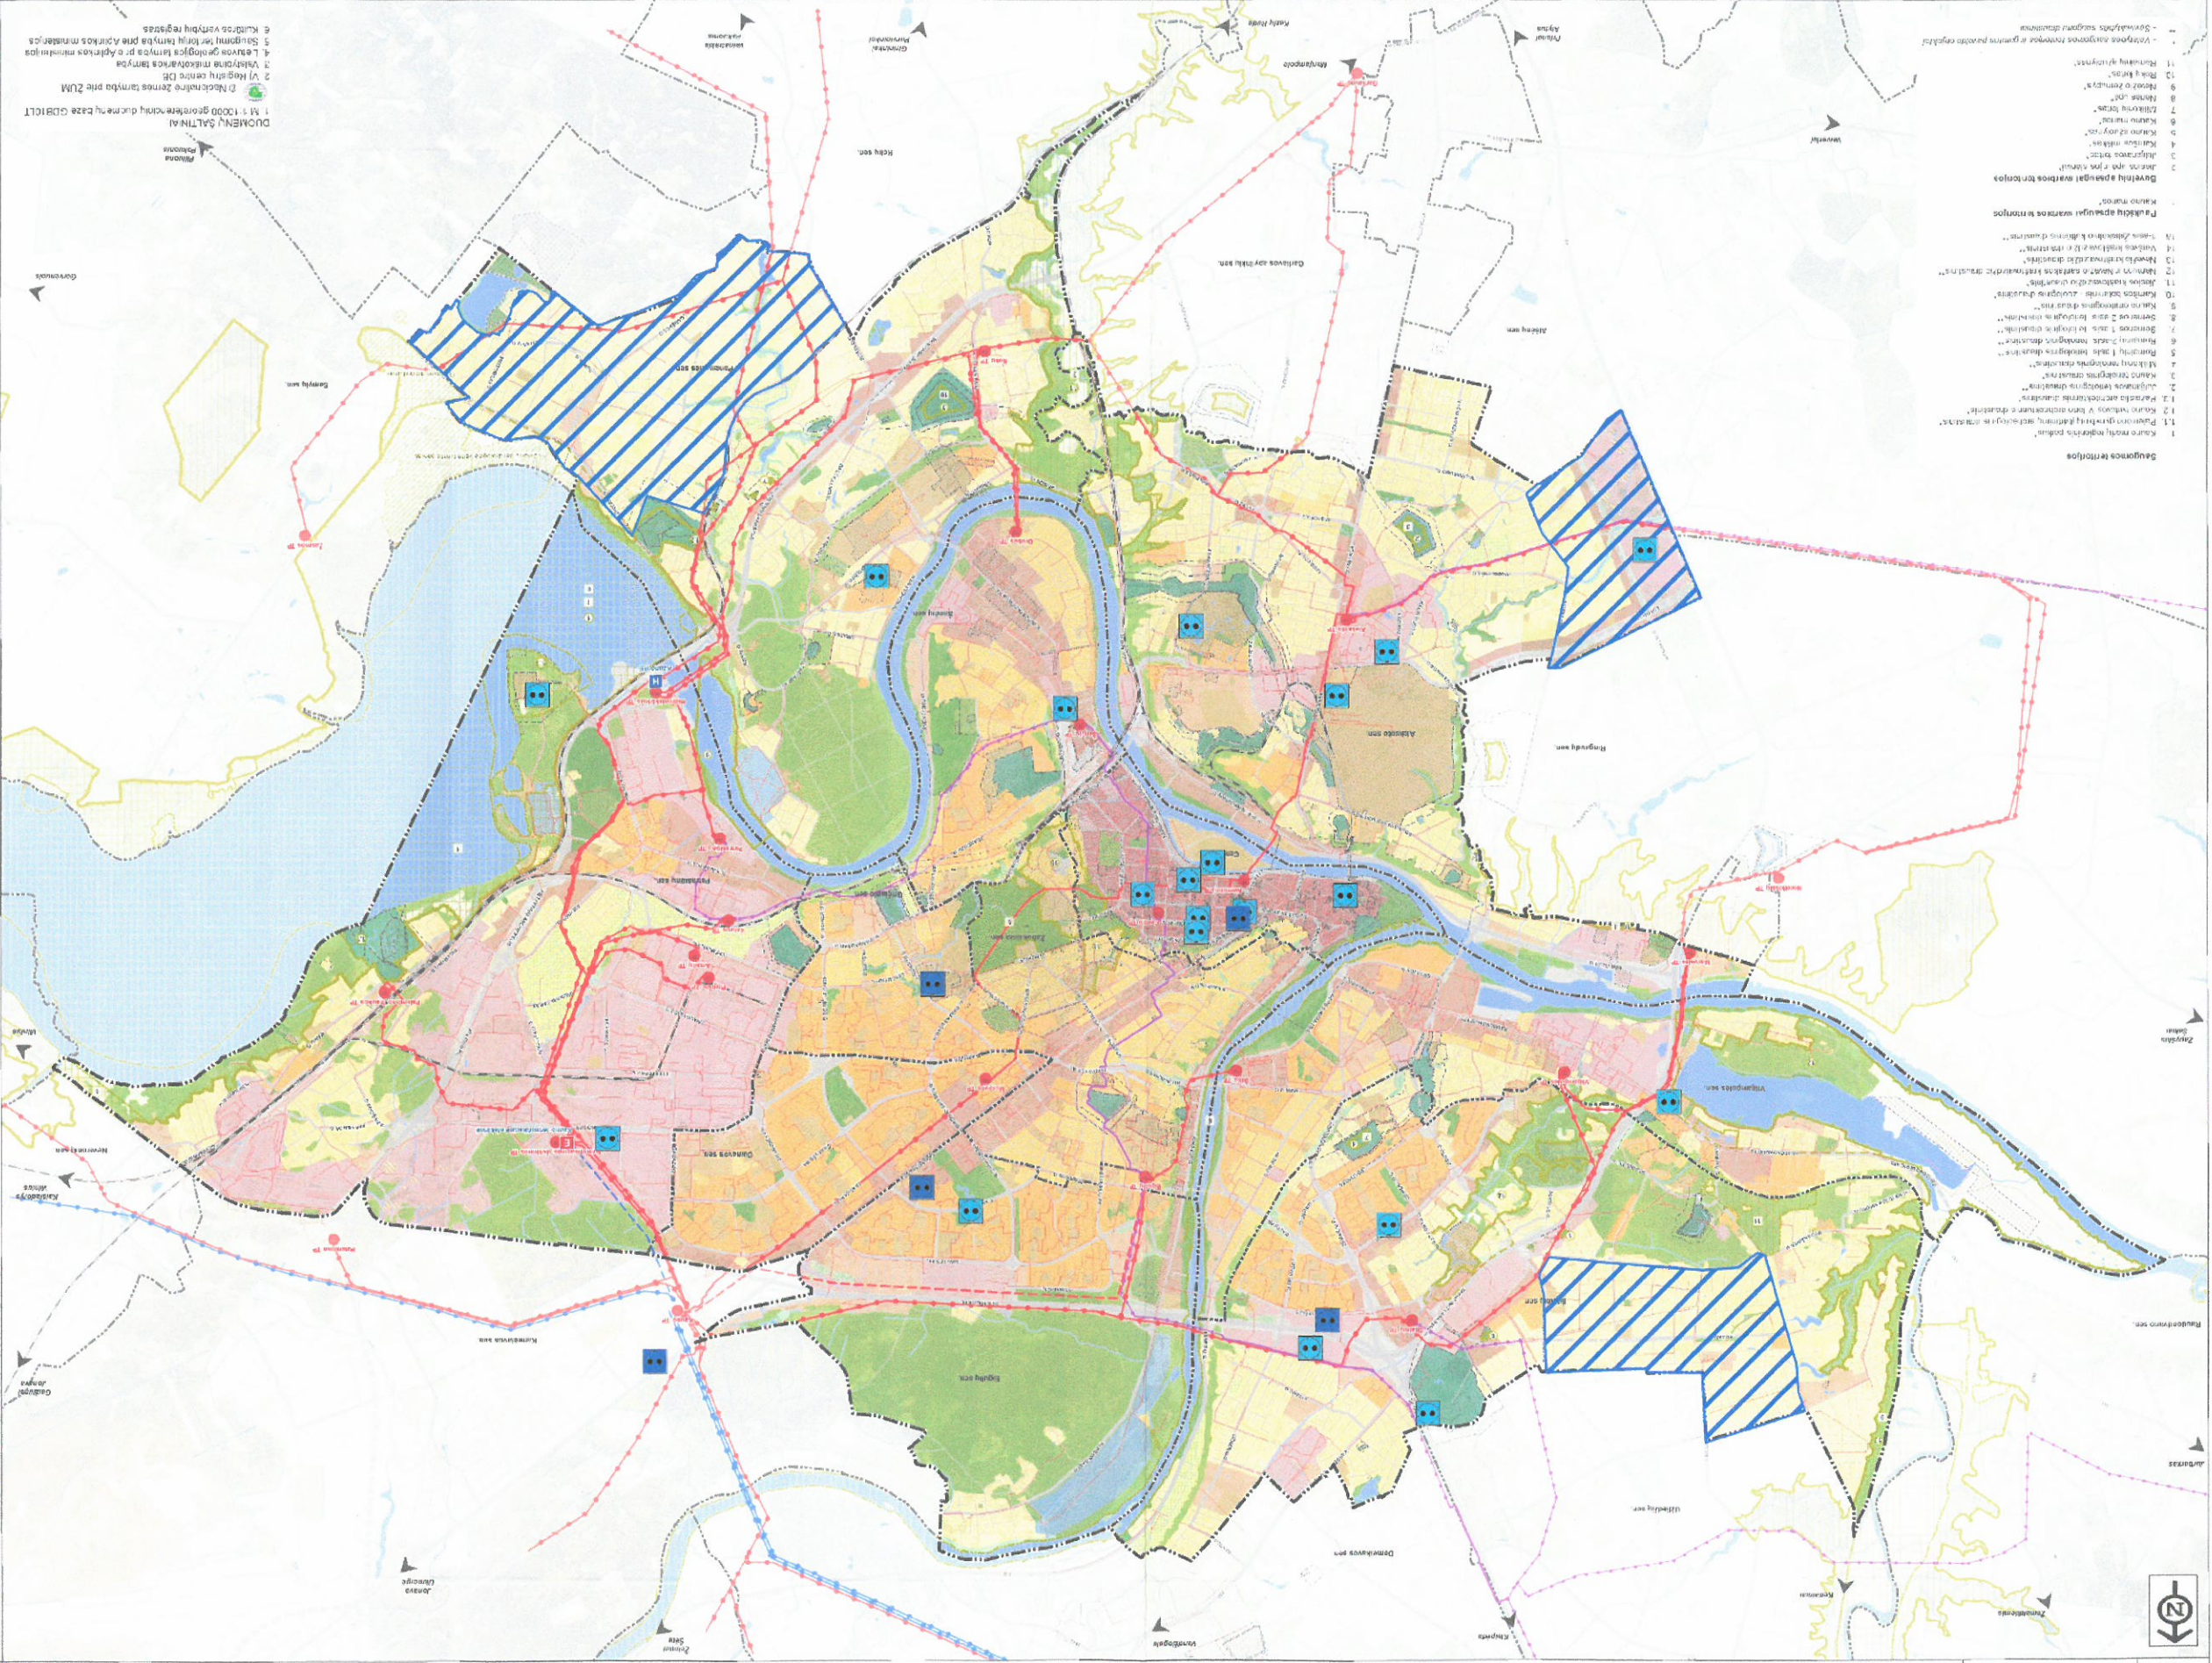

PLANAVIMO ORGANIZATORIUS
KAUNO Miesto savivaldybės teritorijos bendrasis planas
Miesto administracijos pavilnyje, Kaunas, 2013 m.

SPRENDINIAI

KAUNO Miesto SAVIVALDYBĖS TERITORIJOS BENDRASIS PLANAS

SUARTINIAI ŽYMĖJIMAI

Miesto administracijos pavilnyje, Kaunas, 2013 m.

PLANAVIMO ORGANIZATORIUS
KAUNO Miesto savivaldybės teritorijos bendrasis planas
Miesto administracijos pavilnyje, Kaunas, 2013 m.

PLANAVIMO ORGANIZATORIUS
KAUNO Miesto savivaldybės teritorijos bendrasis planas
Miesto administracijos pavilnyje, Kaunas, 2013 m.