


Vilniaus r. savivaldybės bendrojo plano teritorijų,
kuriose numatomas žemės panaudojimas paskirčiai „Kita“ - taikomas koeficientas BPlan, schema

M 1:220.000

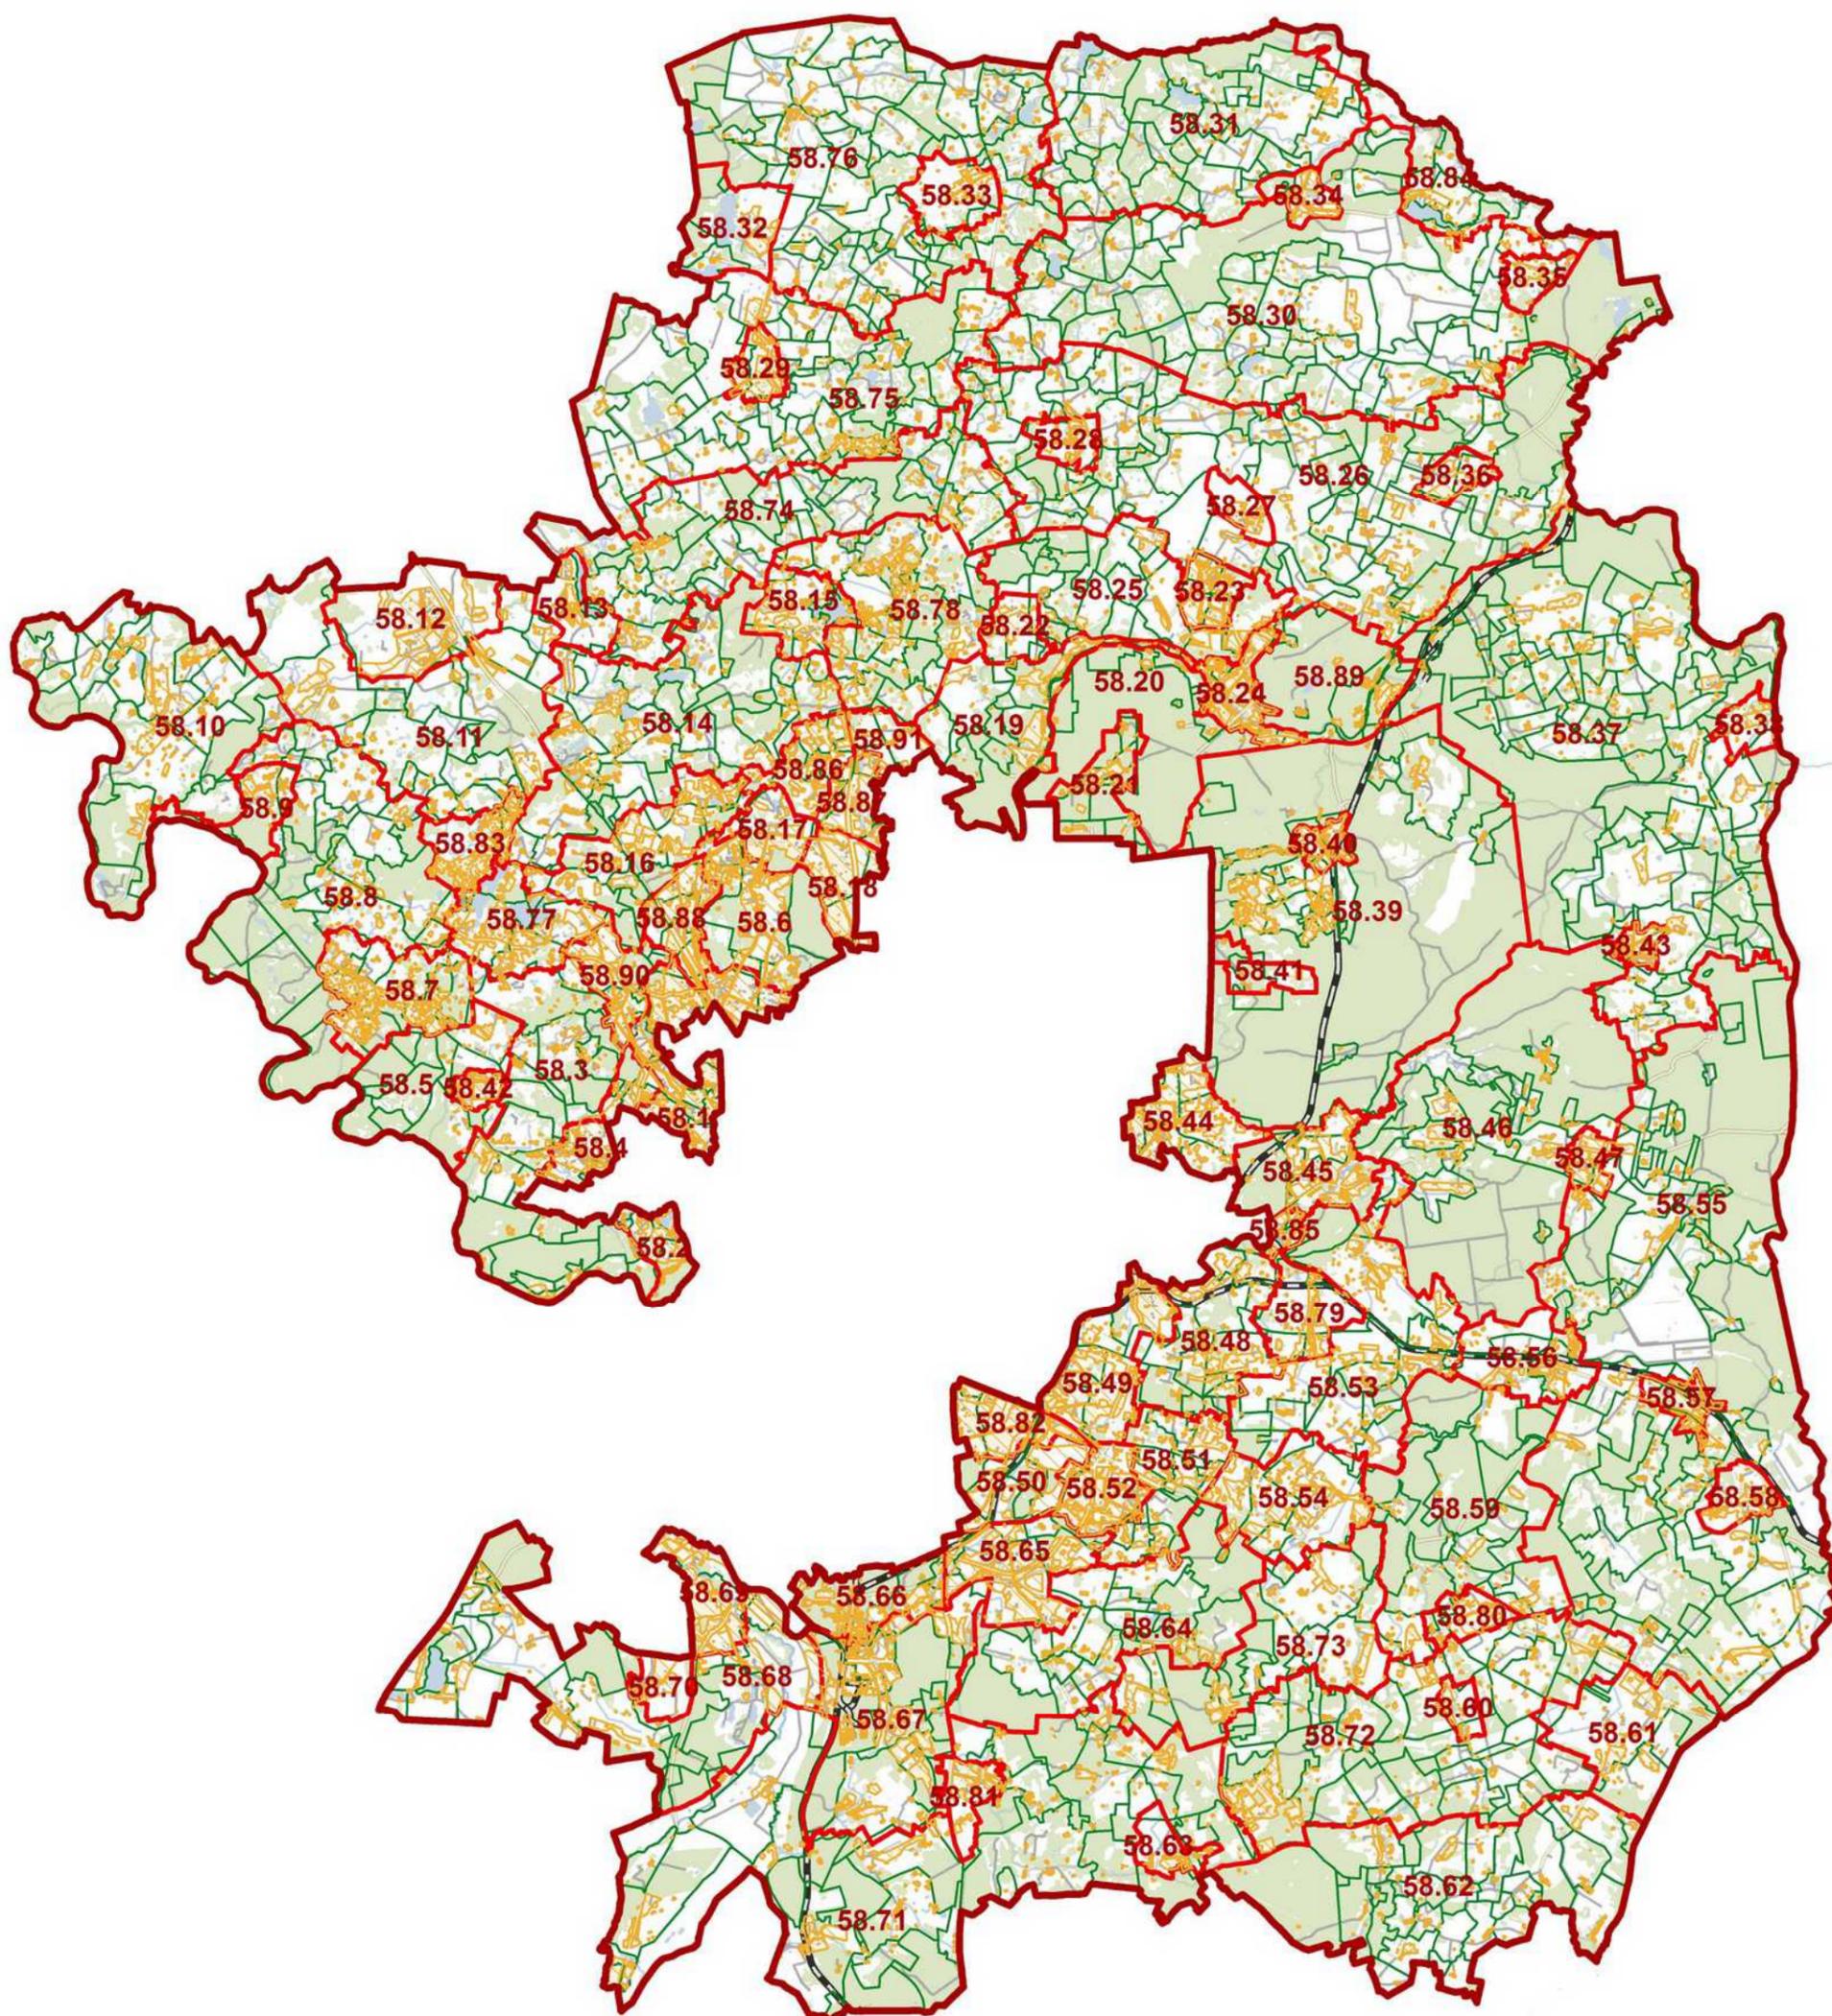

Sutartiniai ženklai:

-  Užstatymo plėtra
-  Savivaldybių ribos
-  Verčių zonos riba
- 33.4** Verčių zonos numeris

RENGĖJAS:



Valstybės įmonė Registrų centras

Nekilnojamojo turto verčių žemėlapiui sudarymui panaudotas topografinis pagrindas GDB10LT, 2018

Sudarymo data: 2018 m. rugpjūčio 1 d.