
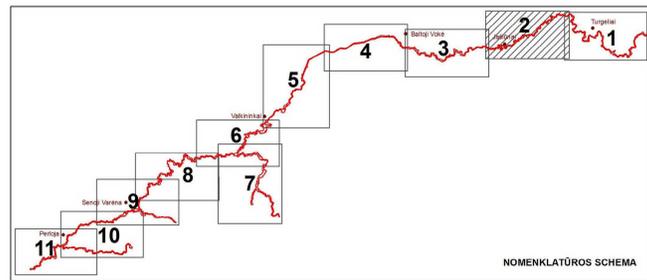


# MERKIO VALSTYBINIO ICHTIOLOGINIO DRAUSTINIO RIBŲ PLANAS

1:10 000

Vilniaus apskrities Trakų ir Šalčininkų rajonų savivaldybės, Alytaus apskrities Varėnos rajono savivaldybė

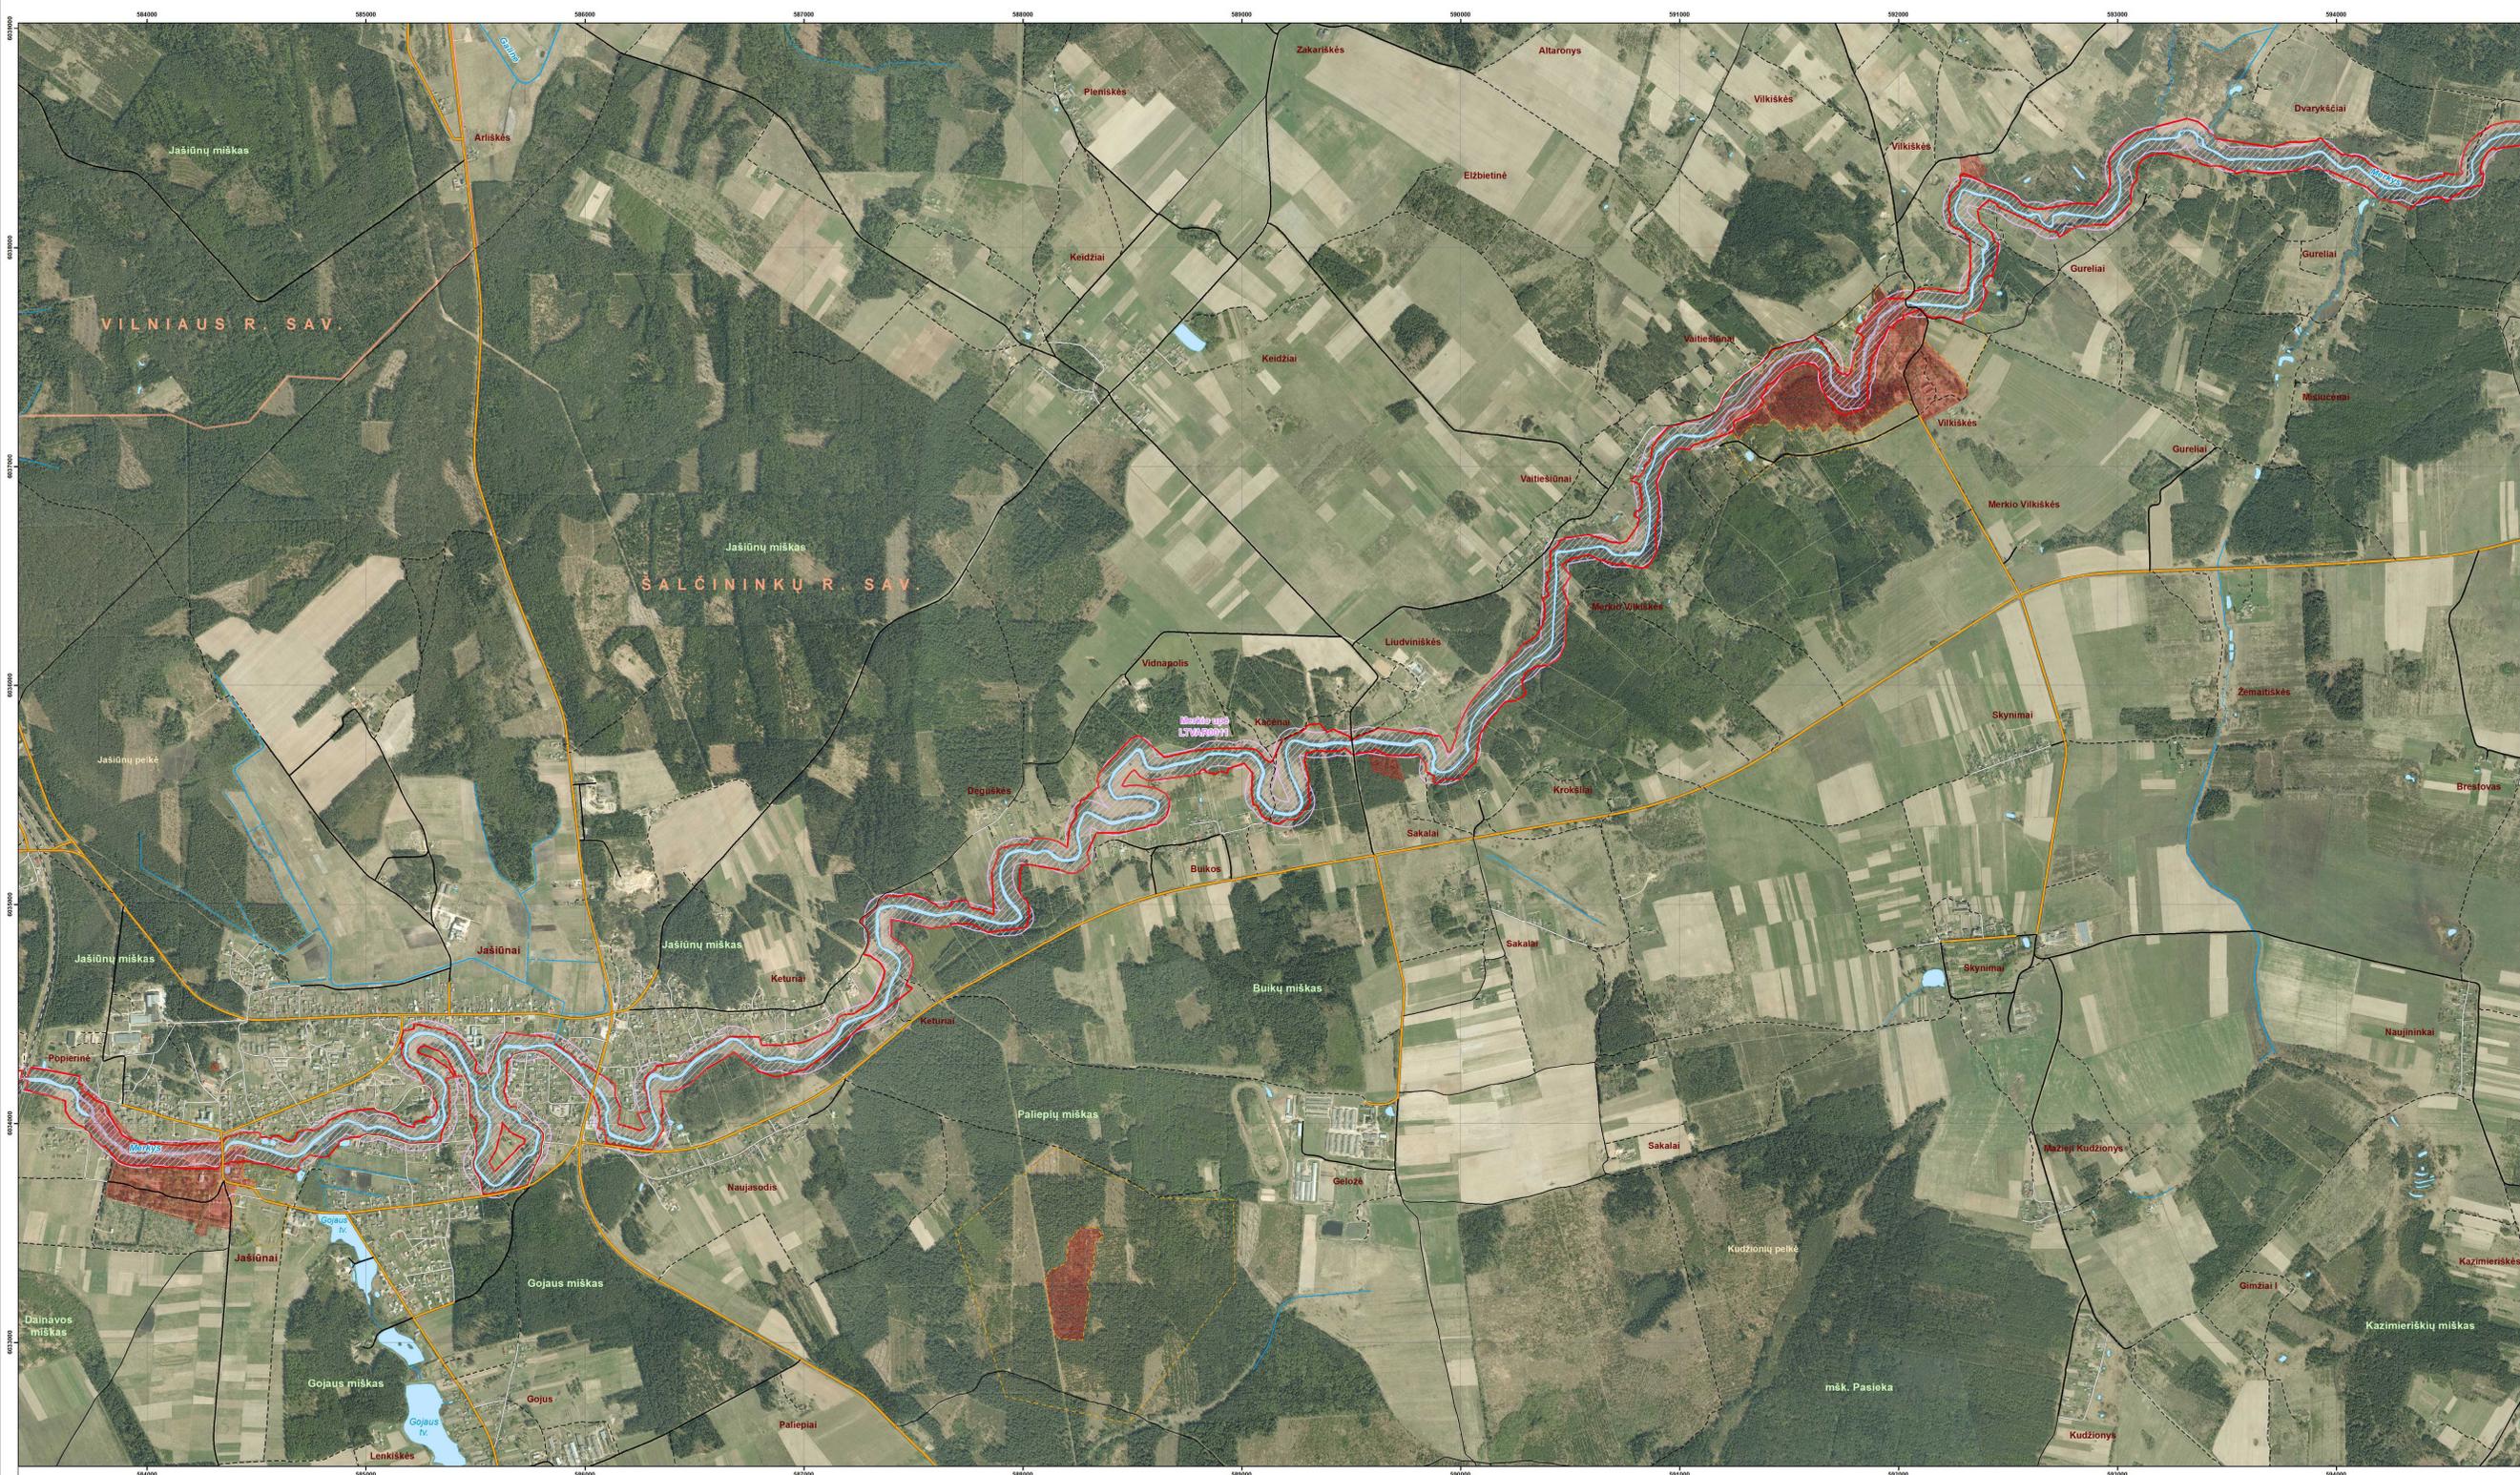

## Sutartiniai ženklai

- |  |   |  |
|--|---|--|
| <p><b>Ribos</b></p> <ul style="list-style-type: none"> <li><span style="color: red;">—</span> Mėrkio ichtiologinio draustinio riba</li> <li><span style="border-bottom: 1px dashed red; width: 20px; display: inline-block;"></span> Valstybės siena</li> <li><span style="border-bottom: 1px dashed orange; width: 20px; display: inline-block;"></span> Apskričių ribos</li> <li><span style="border-bottom: 1px dashed yellow; width: 20px; display: inline-block;"></span> Savivaldybių ribos</li> <li><span style="border-bottom: 1px dashed green; width: 20px; display: inline-block;"></span> Valstybinių parkų ribos</li> <li><span style="border-bottom: 1px dashed blue; width: 20px; display: inline-block;"></span> Valstybiniai ir savivaldybių draustiniai</li> <li><span style="border-bottom: 1px dashed purple; width: 20px; display: inline-block;"></span> Biosferos poligonų ribos</li> <li><span style="border-bottom: 1px dashed pink; width: 20px; display: inline-block;"></span> Žemės sklypų ribos</li> </ul> | <p><b>Gamtos vertybės</b></p> <ul style="list-style-type: none"> <li><span style="display: inline-block; width: 10px; height: 10px; border: 1px solid black; background-color: #e0e0e0;"></span> Geomorfologiniai gamtos paveldo objektai</li> <li><span style="display: inline-block; width: 10px; height: 10px; border: 1px solid black; background-color: #d3d3d3;"></span> Buveinių apsaugai svarbios teritorijos</li> </ul> <p><b>Kultūros paveldo vertybės</b></p> <ul style="list-style-type: none"> <li><span style="display: inline-block; width: 10px; height: 10px; border: 1px solid black; background-color: #f0f0f0;"></span> Kultūros paveldo objektai (nemasteliniai)</li> <li><span style="display: inline-block; width: 10px; height: 10px; border: 1px solid black; background-color: #e0e0e0;"></span> Kultūros paveldo vertybių apsaugos zonos</li> <li><span style="display: inline-block; width: 10px; height: 10px; border: 1px solid black; background-color: #d3d3d3;"></span> Kultūros paveldo vertybių teritorijos</li> </ul> | <p><b>Kartografinio pagrindo elementai</b></p> <ul style="list-style-type: none"> <li><span style="border-bottom: 1px solid black; width: 20px; display: inline-block;"></span> Geležinkelis</li> <li><span style="border-bottom: 1px dashed black; width: 20px; display: inline-block;"></span> Kelias su danga</li> <li><span style="border-bottom: 1px solid black; width: 20px; display: inline-block;"></span> Žvyrkelis</li> <li><span style="border-bottom: 1px solid black; width: 20px; display: inline-block;"></span> Gatvė</li> <li><span style="border-bottom: 1px solid black; width: 20px; display: inline-block;"></span> Gruntkelis</li> <li><span style="border-bottom: 1px dashed black; width: 20px; display: inline-block;"></span> Lauko, miško kelias</li> <li><span style="border-bottom: 1px solid blue; width: 20px; display: inline-block;"></span> Vandentėkmės</li> <li><span style="border-bottom: 1px solid blue; width: 20px; display: inline-block;"></span> Vandens telkiniai</li> </ul> |
|--|---|--|



UŽSAKOVAS		VYKDYTOJAS																	
<p>© VALSTYBINI SAUGOMŲ TERITORIJŲ TARNYBA PRIE APLINKOS MINISTERIJOS</p> <p>Projektas Nr. VP3-1.4-AM-02-V-01-002 "Saugomų teritorijų steigimo ir planavimo dokumentų rengimas (I etapas)"</p> <p>Koordinatų sistema: UTM-84 Referencinis elipsoidas: GRS-80</p>		<p>VIIJ GAMTOS PAVELDO FONDAS</p> <p>A. Jozavičiaus g. 9, LT-00311 Vilnius Tel. (8) 251 8201, faksas (8) 251 2721</p> <table border="1"> <tr> <td>Planavimas</td> <td>Pavardė</td> <td>Parašas</td> <td>Data</td> </tr> <tr> <td>                 Direktoriaus G. Raščius             </td> <td></td> <td></td> <td></td> </tr> <tr> <td>Projektu vadovavo</td> <td></td> <td></td> <td></td> </tr> <tr> <td>Vykdytojas</td> <td>M. Pleckas</td> <td></td> <td></td> </tr> </table>		Planavimas	Pavardė	Parašas	Data	Direktoriaus G. Raščius				Projektu vadovavo				Vykdytojas	M. Pleckas		
Planavimas	Pavardė	Parašas	Data																
Direktoriaus G. Raščius																			
Projektu vadovavo																			
Vykdytojas	M. Pleckas																		
<p>Braižinio sudarymui panaudoti skaitmeniniai duomenys: Lietuvos Respublikos teritorijos M 1:10 000 generalinio pagrindo duomenų bazė OD010LT © Nacionalinė žemės tarnyba prie Žemės ūkio ministerijos, 2011 • Lietuvos Respublikos teritorijos M 1:10 000 skaitmeninis paviršinio ortofotografinis žemėlapis ORT10LT © Nacionalinė žemės tarnyba prie Žemės ūkio ministerijos, 2005-2010 • Lietuvos Respublikos miškų valstybės kadastrų skaitmeniniai duomenys © Lietuvos Respublikos aplinkos ministerija. Valstybinė miškininkystės tarnyba, 2010 • Lietuvos Respublikos saugomų teritorijų valstybės kadastrų skaitmeniniai duomenys © Valstybinė saugomų teritorijų tarnyba prie Aplinkos ministerijos, 2011 • Lietuvos Respublikos nekilnojamojo turto kadastrų duomenys © VĮ Registrų centras, 2011 • Lietuvos Respublikos kultūros paveldo vertybių registro skaitmeniniai duomenys © Kultūros paveldo departamentas prie Kultūros ministerijos, 2011</p>																			