

AIŠKINAMASIS RAŠTAS

1.1. IVADAS

Planavimo dokumentas - Utenos rajono savivaldybės teritorijos vietinės reikšmės kelių tinklo specialiojo plano koregavimas.

Planavimo organizatorius: Utenos rajono savivaldybės administracijos direktorius, Utenio g. 4, Utena, LT-28503, tel. (8 380) 51233, faks. (8 389) 61600.

Plano rengėjas: UAB "Flonilita", Draugystės g. 19, Kaunas, LT-51230, tel. (8 37) 759 028, el. paštas flonilita@korelija.lt. Projekto vadovas Arūnas Ginkevičius, tel. 8 (8 37) 759 028.

Planavimo pagrindas - Utenos rajono savivaldybės administracijos direktoriaus 2018 m. birželio 11 d. įsakymas Nr. AJ-616 "Dėl Utenos rajono savivaldybės teritorijos vietinės reikšmės kelių tinklo specialiojo plano koregavimo organizavimo ir planavimo tikslų nustatymo".

Planavimo tikslai: užtikrinti darnią susisiekimo komunikacijų infrastruktūros plėtrą.


Planavimo uždaviniai: pakeisti Utenos seniūnijos vietinės reikšmės vidaus kelio Nr.33 atkarpos vietą tarp žemės sklypų (kad. Nr.8230/0008:383 ir kad. Nr. 8230/0008:385), esančių Meldeikiškių k., Utenos sen., Utenos raj. sav.

Specialiojo plano koregavimas rengiamas vadovaujantis šiomis teritorijų planavimo sąlygomis bei raštais:

- Utenos rajono savivaldybės administracijos direktoriaus 2018-06-11 įsakymu Nr. AJ-616 "Dėl Utenos rajono savivaldybės teritorijos vietinės reikšmės kelių tinklo specialiojo plano koregavimo organizavimo ir planavimo tikslų nustatymo";
- Utenos rajono savivaldybės administracijos direktoriaus 2018-06-27 įsakymu Nr. AJ-678 "Dėl planavimo darbų programos specialiojo plano koregavimui rengti patvirtinimo";
- Utenos rajono savivaldybės administracijos direktoriaus 2018-06-27 įsakymu Nr. AJ-678 patvirtinta "Planavimo darbų programa Utenos rajono savivaldybės teritorijos vietinės reikšmės kelių tinklo specialiojo plano, patvirtinto Utenos rajono savivaldybės tarybos 2017-05-25 sprendimu Nr.TS-159 "Dėl Utenos rajono savivaldybės teritorijos vietinės reikšmės kelių tinklo specialiojo plano patvirtinimo", koregavimui rengti";
- Utenos rajono savivaldybės administracijos 2018-08-09 teritorijų planavimo sąlygomis Nr.REG78359;
- Nacionalinės žemės tarnybos prie Žemės ūkio ministerijos 2018-08-20 teritorijų planavimo sąlygomis Nr. REG79062;
- Aplinkos apsaugos agentūros 2018-08-20 teritorijų planavimo sąlygos Nr.REG79035;
- Lietuvos geologijos tarnybos prie Aplinkos ministerijos raštu 2018-08-16 Nr.(7)-1.7-3930;
- Lietuvos Respublikos Aplinkos ministerijos valstybinės miškų tarnybos raštu 2018-08-04 Nr.R2-1423;
- Nacionalinio visuomenės sveikatos centro prie Sveikatos apsaugos ministerijos 2018-08-13 teritorijų planavimo sąlygomis Nr.REG-78640;
- AB "Energijos skirstymo operatoriaus" 2018-08-06 teritorijų planavimo sąlygomis Nr.REG78010;

Specialiojo plano koregavimas rengiamas vadovaujantis šių normatyvinių dokumentų reikalavimais:

- Lietuvos Respublikos teritorijų planavimo įstatymu, patv. 1995 m. gruodžio 12d., Nr. I-1120 (ir vėlesniais pakeitimais);
- Lietuvos Respublikos kelių įstatymu (Žin., 1995, Nr. 44-1076; 2002, Nr. 101-4492 ir vėlesniais pakeitimais);

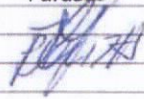Stadija:	Planavimo organizatorius: Utenos rajono savivaldybės administracijos direktorius				
SP	Vardas Pavardė	Atestato Nr.	Parašas	Data	Dokumento Nr.
PV	Arūnas Ginkevičius	TPV0005		2018-12-28	2018/01/SP/03
Planuot.	Jolita Palevičiūtė			2018-12-28	Maštelis
					Lapas
					Lapų
					Laida
					1
					8
					0
SPRENDINIAI. AIŠKINAMASIS RAŠTAS		OBJEKTAS: Utenos rajono savivaldybės teritorijos vietinės reikšmės kelių tinklo specialiojo plano koregavimas			
		UAB "FLonilita" Draugystės 19, LT-3031, Kaunas			

- o Lietuvos Respublikos susisiekimo ir aplinkos ministro 2006 m. lapkričio 24 d. įsakymu Nr.3-453/D1-549 patv. Susisiekimo komunikacijų specialiųjų planų rengimo taisyklėmis (ir vėlesniais pakeitimais);
- o STR 2.06.04:2014 „Gatvės ir vietinės reikšmės keliai“, patv. 2014 m. birželio 17 d. LR Aplinkos ministro įsakymu Nr.D1/533 (ir vėlesniais pakeitimais);
- o Lietuvos Respublikos žemės įstatymu Nr .I-446, 1994-04-26 (Žin., 1994, Nr. 34-620; 2010, Nr. 72-3616 ir vėlesniais pakeitimais);
- o Lietuvos Respublikos miškų įstatymu (Žin., 2009, Nr. 154-6955 ir vėlesniais pakeitimais);
- o Lietuvos Respublikos saugomų teritorijų įstatymu (Žin. 2001, Nr. 108-3902 ir vėlesniais pakeitimais);
- o Lietuvos Respublikos Vyriausybės 1992-05-12 nutarimu Nr. 343 patv. Specialiųjų žemės ir miško naudojimo sąlygų (Žin., 1992, nr. 22-652; 1996, Nr. 2-43 ir vėlesniais pakeitimais);
- o Lietuvos Respublikos aplinkos ministro įsakymu Nr. D1-624 patvirtintais Gamtinio karkaso nuostatais (Žin., 2010, Nr. 87-4619 ir vėlesniais pakeitimais);
- o Lietuvos Respublikos Vyriausybės 2007-03-14 nutarimu Nr. 247 patv. Visuomenės informavimo ir dalyvavimo teritorijų planavimo procese nuostatais (Žin., 1996, Nr. 90-2099; 2009, Nr. 125-5392 ir vėlesniais pakeitimais);
- o Lietuvos Respublikos Vyriausybės 2004-08-18 nutarimu Nr. 967 patv. „Planų ir programų strateginio pasekmių aplinkai vertinimo tvarkos aprašas“ (Žin., 2011, Nr. 50-2431 ir vėlesniais pakeitimais);

Koreguojamai teritorijai taikomi aukštesnio ir atitinkamo lygmens teritorijų planavimo dokumentai:

1) Bendrieji planai:

- Utenos rajono savivaldybės teritorijos bendrasis planas (2008-10-30 Nr. TS-277, Reg. Nr. 000851);

2) Specialieji planai:

- Utenos rajono savivaldybės teritorijos vietinės reikšmės kelių tinklo specialusis planas, patvirtinto Utenos rajono savivaldybės tarybos (2017-06-12 reg. Nr.T00080332);
- Utenos rajono savivaldybės teritorijos vandens tiekimo ir nuotekų tvarkymo infrastruktūros plėtros specialusis planas (2011-10-20 reg. Nr.T00048135);
- Utenos rajono savivaldybės teritorijos miškų išsidėstymo žemėtvarkos schema (2008-12-15 reg. Nr. T00048605);

**SPRENDINIAI.
AIŠKINAMASIS RAŠTAS**

Dokumento Nr. 2018/01/SP/03


Lapas	2
Lapų	8
Laida	0

78

1.2. SPRENDINIAI

Šiuo projektu koreguojami Utenos rajono savivaldybės teritorijos vietinės reikšmės kelių tinklo specialiojo plano, patvirtinto Utenos rajono savivaldybės tarybos (2017-06-12 reg. Nr.T00080332) sprendiniai.

Koregavimo uždaviniai - pakeisti Utenos seniūnijos vietinės reikšmės vidaus kelio Nr.33 atkarpos vietą tarp žemės sklypų (kad. Nr.8230/0008:383 ir kad. Nr. 8230/0008:385), esančių Meldeikiškių k., Utenos sen., Utenos raj. sav.

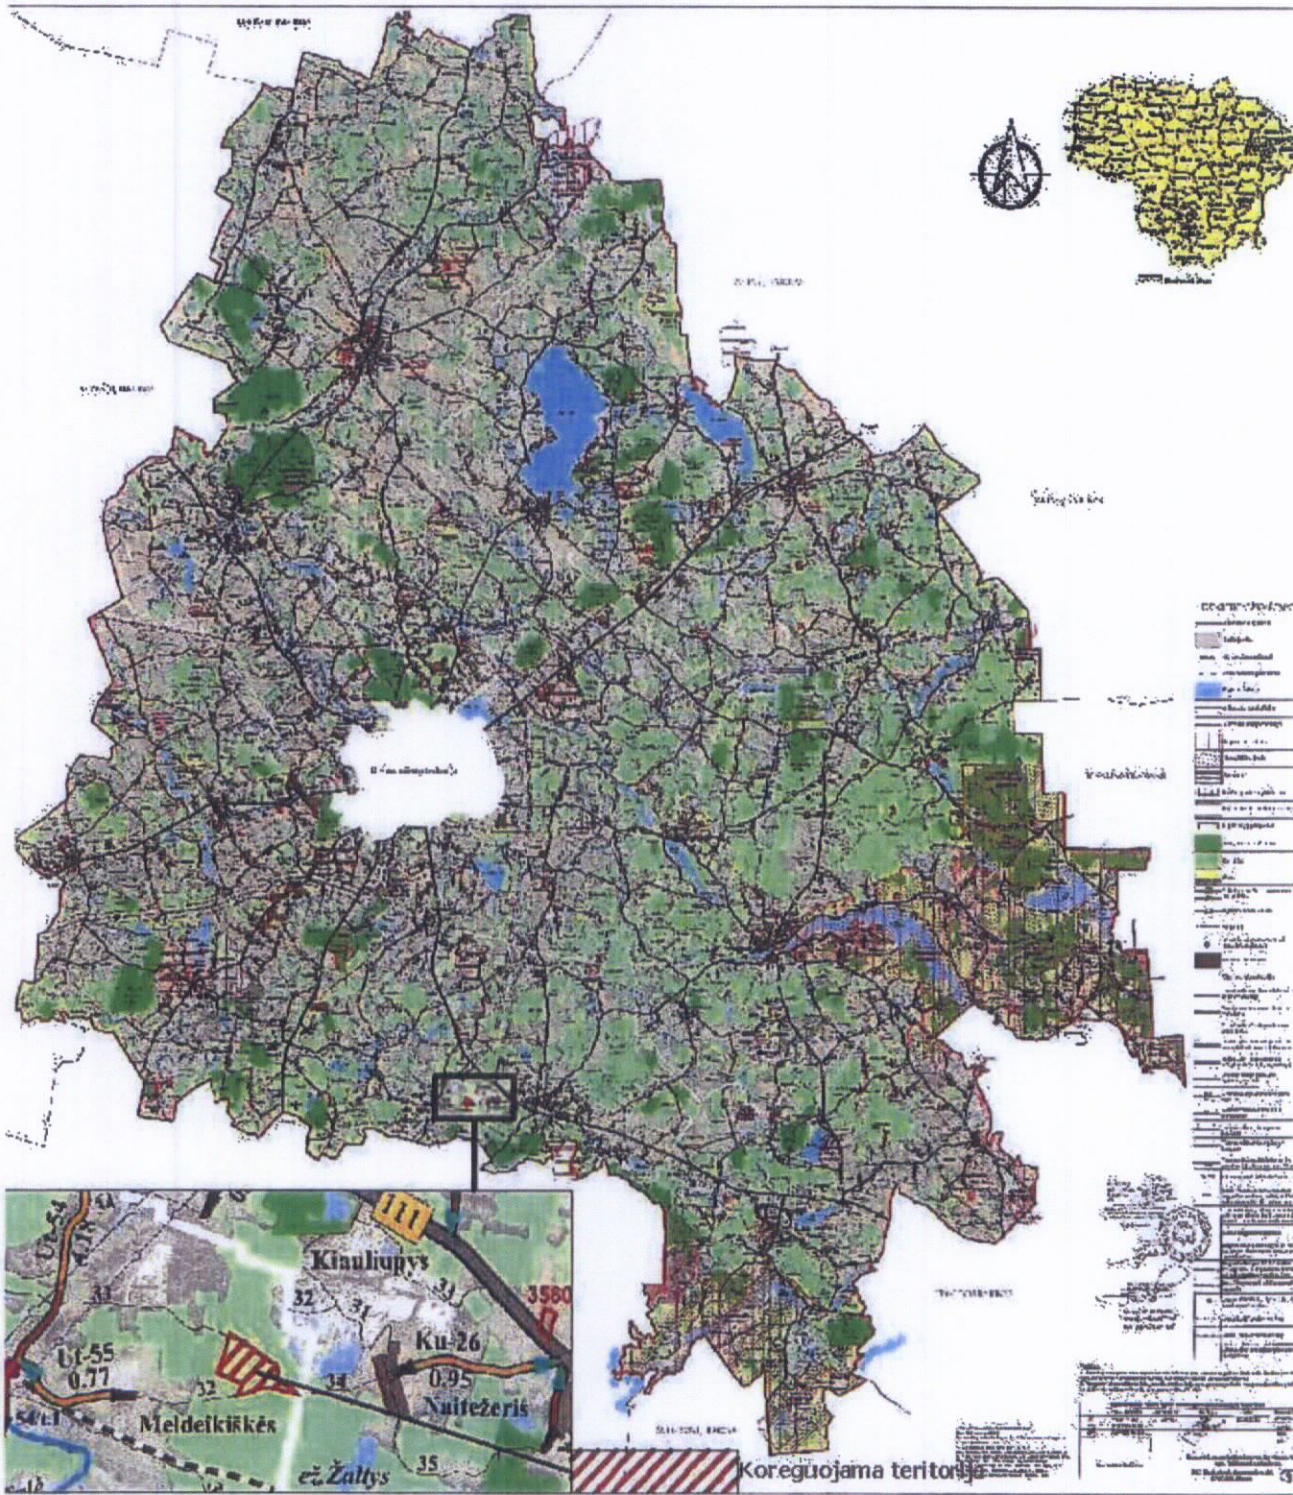

1. pav. Ištrauka iš Utenos rajono savivaldybės teritorijos vietinės reikšmės kelių tinklo specialiojo plano, koreguojamos teritorijos vieta

SPRENDINIAI. AIŠKINAMASIS RAŠTAS	Dokumento Nr. 2018/01/SP/03	Lapas	3
		Lapų	8
		Laida	0

Šiuo projektu koreguojama Utenos seniūnijos vietinės reikšmės vidaus kelio Nr.33 ~0,46 km ilgio atkarpa, esanti tarp įregistruotų žemės sklypų, kurių kad.Nr.8230/0008:383 ir kad.Nr. 8230/0008:385. Koreguojama teritorija apima valstybinės žemės plotą, esantį tarp šių žemės sklypų ir žemės sklypą, kurio kad. Nr. 8230/0008:385. Šio žemės sklypo pagrindinė naudojimo paskirtis – kita, naudojimo būdas – naudingųjų iškasenų teritorijos, nuosavybės teisė – UAB "Šilinė", specialiosios žemės naudojimo sąlygos: XXX pelkės ir šaltiniai, XXIII naudingųjų iškasenų telkiniai, II kelių apsaugos zonos, XXVI Miško naudojimo apribojimai (remiantis Valstybinės miškų tarnybos naujausiu kadastru, šiuo metu miško žemės sklype nėra, žr. "Esamos būklės analizė. Aiškinamasis raštas").

Abu žemės sklypai (kad.Nr.8230/0008:383 ir kad.Nr. 8230/0008:385) bei valstybinės žemės plotas, esantis tarp šių sklypų yra išžvalgyto Kiauliupio žvyro ir smėlio telkinio II sklypo teritorija (žr. schemą, pav.2). Šiuo metu šiuose sklypuose, pagal 2013-06-27 Lietuvos Geologijos tarnybos išduotą leidimą naudoti žemės gelmių išteklius ir ertmes Nr.21p-13, vykdomi kasybos darbai. Grunto išvežimui iš Kiauliupio karjero naudojami tik karjero teritorijoje įrengti vidaus keliai, kuriais išvažiuojama į krašto kelią 111.

Utenos r. sav. Kiauliupio žvyro ir smėlio telkinio II sklypo planas
M 1:10000



Planą pagal LGT Žemės gelmių registro duomenis
parengė B. Pinkėvičiaus IJ, Konstitucijos pr. 23

Pareiškėjas: UAB "Šilinė", Molėtų g. 64, Utena

Suderinti kasybos leidimui gauti:

Utenos regiono aplinkos apsaugos departamentas



NŽT prie ŽŪM Utenos žemėtvarkos skyrius



Kultūros paveldo departamento prie kultūros
ministerijos Utenos skyrius



Žemės sklypų (kad. Nr. 8230/0008:2; 8230/0008:317;
8230/0008:357) savininkas ir naudotojas (kad. Nr.
8230/0008:138) UAB "Šilinė"

[Signature]
Pildiusis Alaitis

Sutariniai ženklai

- Prelimos skirti 11,61 ha ploto kasybos sklypas. Sklype yra detalai išžvalgytų žvyro ir smėlio išteklių kelių tiesimui - apie 1124 tūkst. m³. Kiauliupio telkinio I ir II sklypų žvyro išteklių išžvalgyti 1970 ir 1974 m. ir patvirtinti TIK protokolais 1970-09-14 Nr. 4(105) ir 1974-12-19 Nr. 12(211). Kiauliupio telkinio II sklypo naujo ploto detalai išžvalgyti žvyro ir smėlio išteklių yra aprobuoti 2010 m. spalio 26 d. Lietuvos geologijos tarnybos įsakymu Nr. 1-216.
- Naudojamas 26,46 ha ploto kasybos sklypas, skirtas UAB "Šilinė" Lietuvos geologijos tarnybos 1999 m. leidimu Nr.8-99.
- 2010 m. išžvalgyto naujo ploto žvyro ir smėlio išteklių apskaičiavimo kontūras
- 1970 - 1974 m. išžvalgyto telkinio žvyro išteklių apskaičiavimo kontūras
- Žemės sklypų ribos

2. pav. Ištrauka iš Kiauliupio žvyro ir smėlio telkinio II sklypo plano (2013-06-27 leidimo naudoti žemės gelmių išteklius ir ertmes Nr.21p-13 priedo)

Utenos seniūnijos vidaus kelio Nr.33 koreguojama atkarpa privažiuojama prie 2-jų sodybų, esančių Meldeikiškių kaime (Meldeikiškių k. 1 ir Meldeikiškių k. 2), bei neužstatytų privačių žemės sklypų. Koreguojamu vidaus keliu aplinkiniai gyventojai naudojasi ir patekimui į eksploatuojamą Kiauliupio žvyro ir smėlio karjerą. Dėl šiuo metu vykdomo naudingų iškasenų karjero eksploatavimo, vidaus kelio Nr.33 atkarpa, esanti tarp karjero sklypų kad.Nr.8230/0008:385 ir kad.Nr.8230/0008:383 yra dalinai nepravažiuojama ir nesaugi, todėl šiuo metu čia yra ribojamas susisiektis eismo dalyviams, nesusijusiems su karjero teritorijoje vykdoma veikla. Ateityje, rekultyvuojant išeksploatuoto

SPRENDINIAI. AIŠKINAMASIS RAŠTAS	Dokumento Nr. 2018/01/SP/03	Lapas	4
		Lapų	8
		Laida	0

karjero teritoriją į dirbtinius paviršinio vandens telkinius abiejuose žemės sklypuose, ši ~ 4,5 m pločio vidaus kelio Nr.33 atkarpa, ribojama stačių ir gilių šlaitų būtų labai nepatogi ir nesaugi naudoti.

Atsižvelgiant į esamą situaciją bei įvertinus koreguojamoje ir aplinkinėse teritorijose vykdomas ūkines veiklas, siūloma Utenos seniūnijos vidaus kelio Nr.33 ~0,46 km atkarpa, esančią valstybinės žemės plote tarp sklypų kad.Nr.8230/0008:385 ir kad.Nr.8230/0008:383 perkelti į UAB "Šilinė" priklausančio žemės sklypo kad.Nr.8230/0008:385 pietvakarinę dalį (žr. brėžinį "Sprendinių brėžinys").

Nauja vidaus kelio Nr.33 atkarpos trajektorija planuojama atsižvelgiant į įregistruoto sklypo kad.Nr.8230/0008:383 ribas, išžvalgyto Kiauliupio žvyro ir smėlio telkinio II sklypo teritorijos ribas, sklype esančios pelkės zoną, bei aplinkinių įregistruotų žemės sklypų ribas.

Utenos rajono savivaldybės teritorijos vietinės reikšmės kelių tinklo specialiojo plano koregavimo sprendiniai:

1 lentelė. Utenos seniūnijos vidaus kelias Nr.33

Esamas kelio ilgis, km	Siūloma naikinti atkarpa, km	Siūloma nauja atkarpa, km	Planuojamas kelio ilgis, km
1,44	~0,46	~0,39	1,37

Šio specialiojo plano koregavimo sprendiniuose siūloma nauja vidaus kelio atkarpa gali būti tikslinama rengiant žemesnio lygmens teritorijų planavimo dokumentus (detaliuosius planus, žemės sklypų formavimo ir pertvarkymo projektus), bei kelio projektus ant topografinio pagrindo M1:500 – M 1:2000.

Vidaus kelio kategoriją, jo juostą, apsaugos zoną, kelio techninius parametrus, vadovaujantis LR Kelių įstatymu (Žin., 1995, Nr.44-1076 su vėlesniais pakeitimais), statybos techniniu reglamentu STR 2.06.04:2014 „Gatvės ir vietinės reikšmės keliai. Bendrieji reikalavimai.“ (patv. 2014 m. birželio 17 d. Nr. D1-533 su vėlesniais pakeitimais) nustato juridiniai ar fiziniai asmenys, kuriems nuosavybės teise priklauso šie keliai.

Kelio nuosavybė:

Vadovaujantis LR Kelių įstatymo (Žin., 1995, Nr.44-1076 su vėlesniais pakeitimais) 4 straipsnio 3 p. - vietinės reikšmės vidaus keliai nuosavybės teise priklauso valstybei, savivaldybėms, kitiems juridiniams ir (ar) fiziniams asmenims. Vidaus keliui, esančiam privačiuose žemės sklypuose, vadovaujantis Civilinio kodekso 4.117 – 4.121 straipsniais, rekomenduojama įregistruoti kelio servitutus, kurių plotis turi būti parinktas pagal vidaus kelio kategoriją ir jai taikomus parametrus, arba atskirti žemės dalis keliui, atliekant sklypų formavimo ir pertvarkymo projektus.

Kelio kategorija:

Vietinės reikšmės vidaus kelio kategoriją nustato juridiniai ar fiziniai asmenys, kuriems nuosavybės teise priklauso šis kelias. Kelio kategorija nustatoma atsižvelgiant į jo reikšmę esamame kelių tinkle, į kelio parametrus, eismo sąlygas ir eismo intensyvumą.

Pagal LR Kelių įstatymą (Žin., 1995, Nr.44-1076 su vėlesniais pakeitimais) vietinės reikšmės keliai skirstomi į 4 kategorijas:

I kategorijos vietinės reikšmės keliams priskiriami automobilių keliai, jungiantys valstybinius kelius, taip pat miestelius ir stambias gyvenvietes, turinčius išvystytą gamybinį-socialinį potencialą, bei infrastruktūrinius pramonės objektus tarpusavyje arba su valstybiniais keliais;

II kategorijos vietiniams keliams priskiriami keliai, jungiantys kaimus, valstybinius kelius arba I kategorijos vietinius kelius, taip pat mažesnes gyvenvietes, labai dažnai lankomos gamtos ir kultūros paminklus, rekreacijos objektus tarpusavyje arba aukštesnės kategorijos kelius;

III kategorijos vietiniams keliams priskiriami keliai, jungiantys vienkiemius ar jų grupes tarpusavyje arba su aukštesnės kategorijos keliais, taip pat keliai, skirti privažiuoti prie mažiau lankomų gamtos ir kultūros paminklų, kapinių, sąvartynų, miškų, pievų, dirbamos žemės sklypų ir kitų objektų;

IV kategorijos vietiniams keliams priskiriami vidaus keliai, sodų bendrijų keliai, kiti retai, sezoniškai naudojami keliai;


Nustatant vietinės reikšmės kelio kategoriją privaloma atsižvelgti į kelio parametrus, eismo sąlygas ir eismo intensyvumą, vadovaujantis statybos techniniu reglamentu STR 2.06.04:2014 „Gatvės ir vietinės reikšmės keliai. Bendrieji reikalavimai.“ (patv. 2014 m. birželio 17 d. Nr. D1-533 su vėlesniais pakeitimais).

SPRENDINIAI. AIŠKINAMASIS RAŠTAS	Dokumento Nr. 2018/01/SP/03	Lapas	5
		Lapų	8
		Laida	0

2 lentelė. Pagrindiniai vietinės reikšmės kelių techniniai parametrai

Nr.	Pagrindiniai techniniai parametrai	Kelio kategorija		
		I _v	II _v	III _v
1	Kelio juostos minimalus plotis, m	15	12	10
2	Projektinis greitis, km/h	50/40	40/30	30/20
3	Kelio danga			
3.1	eismo juostų skaičius, vnt.	2	1	1
3.2	eismo juostos plotis, m	3,00	4,50	3,50 (4,50)
3.3	važiuojamosios dalies plotis, m	6,00	4,50	3,50 (4,50)
4	Kelkraščio plotis, m	2x1,0	2x1,0	2x1,0
5	Kelio plotis (be paplatinimų), m	8,0	6,50	5,50 (4,50)
6	Išilginiai nuolydžiai			
6.1	didžiausias išilginis nuolydis, % ¹⁾	8,0	8,0	9,0
6.2	mažiausias išilginis nuolydis, %	0,3	0,3	0,3
7	Skersiniai nuolydžiai			
7.1	didžiausias skersinis nuolydis, %	4,0	4,0	5,0
7.2	mažiausias skersinis nuolydis, %	2,5	3,0	3,0
8	Mažiausi vertikaliųjų kreivių spinduliai, m			
8.1	išgaubtų, m	750	600	300
8.2	įgaubtų, m	500	300	200
9	Mažiausi horizontaliųjų kreivių spinduliai, m	120	60	30

Tipiniai skersiniai vietinės reikšmės kelių profiliai:

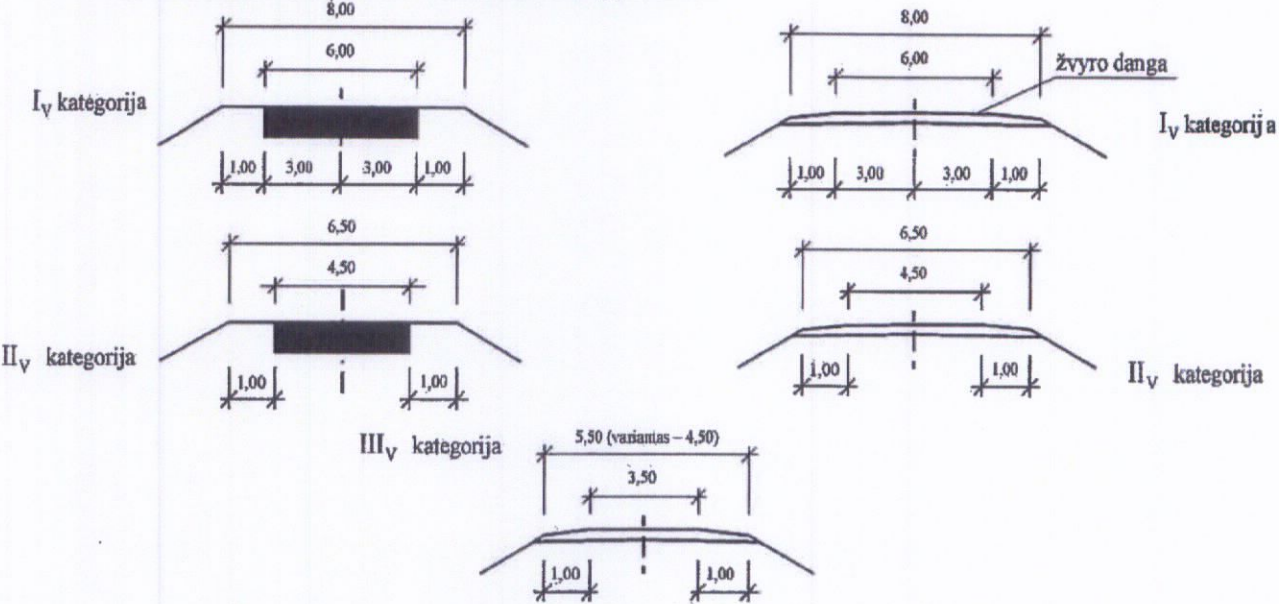

Kelio juosta

Vadovaujantis LR Kelių įstatymo (Žin., 1995, Nr.44-1076 su vėlesniais pakeitimais) 11 straipsnio 2 punktu vietinės reikšmės kelių juostos minimalus plotis yra:


- | | |
|--------------------------|-------------|
| 1) I kategorijos kelių | – 15 metrų; |
| 2) II kategorijos kelių | – 12 metrų; |
| 3) III kategorijos kelių | – 10 metrų. |
| 4) IV kategorijos kelių | – 8 metrai. |

Kai nutiestas ar tiesiamas kelias kai kuriuose ruožuose (iškasose, pylimuose) netelpa nustatyto pločio juostoje, remiantis LR Kelių įstatymo 11 straipsnio 3 punktu kelio juostos ribos nustatomos ne


arčiau kaip po metrą nuo pylimo pado, iškasos ar kelio griovių išorinių kraštų. Tokiu atveju kelio (inžinerinio statinio) ribos sutampa su kelio juostos riba.

Visais atvejais kelio (inžinerinio statinio) ribos turi būti nustatomos ne arčiau kaip per metrą nuo kelio pylimo pado (kai nėra kelio griovių), kelio iškasos ar kelio griovių kraštų.


Žemės sankasos skersiniai profiliai reglamentuoti statybos taisyklėse ST 188710638.26:2004 „Automobilių kelių žemės sankasos įrengimas“ (patv. LAKD prie Susisiekimo ministerijos generalinio direktoriaus 2004 m. gruodžio 20 įsakymu Nr. V-303), IV skirsnyje „Iškasos ir pylimai“:

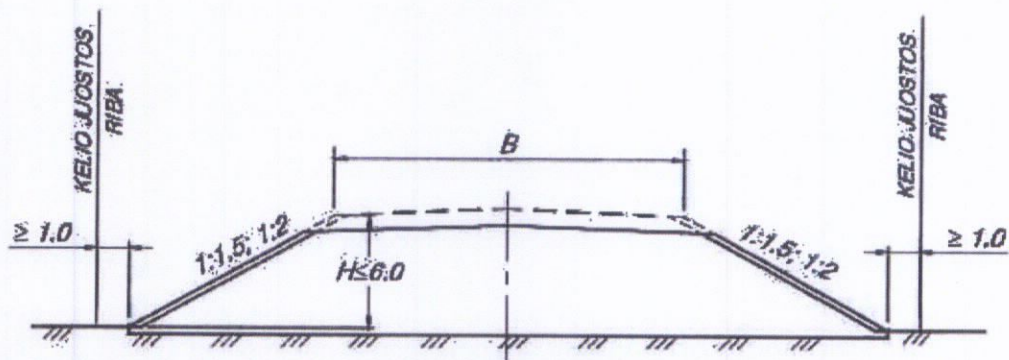

a) iki 6,0 m aukščio pylimai be griovių (čia B – kelio plotis pagal KTR 1.01.:2008 „Automobilių keliai“ V sk. II skirsnio 1-ą pav.);

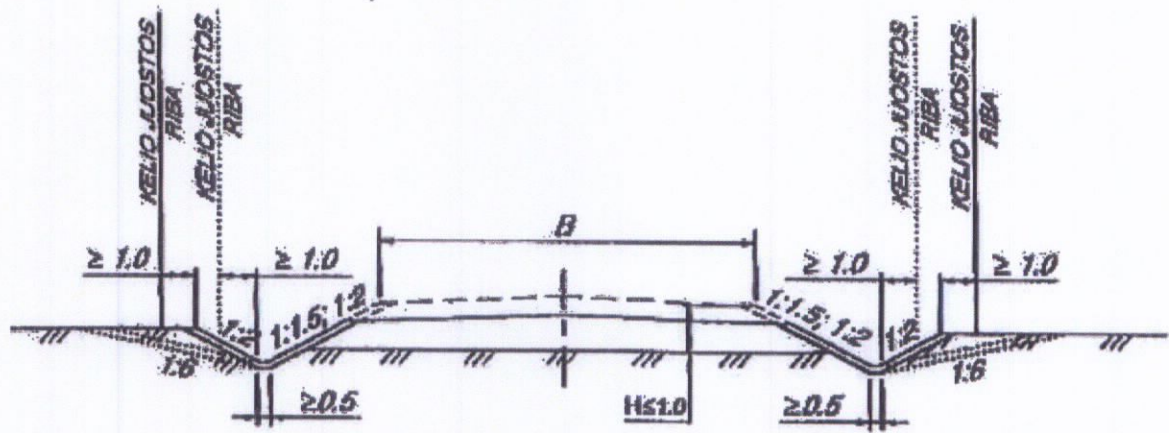

b) iki 1,0 m aukščio pylimai su grioviais (čia B – kelio plotis pagal KTR 1.01.:2008 „Automobilių keliai“ V sk. II skirsnio 1-ą pav.). Punktyru parodyti pylimų griovių šlaitai užpustomuose kelių ruožuose

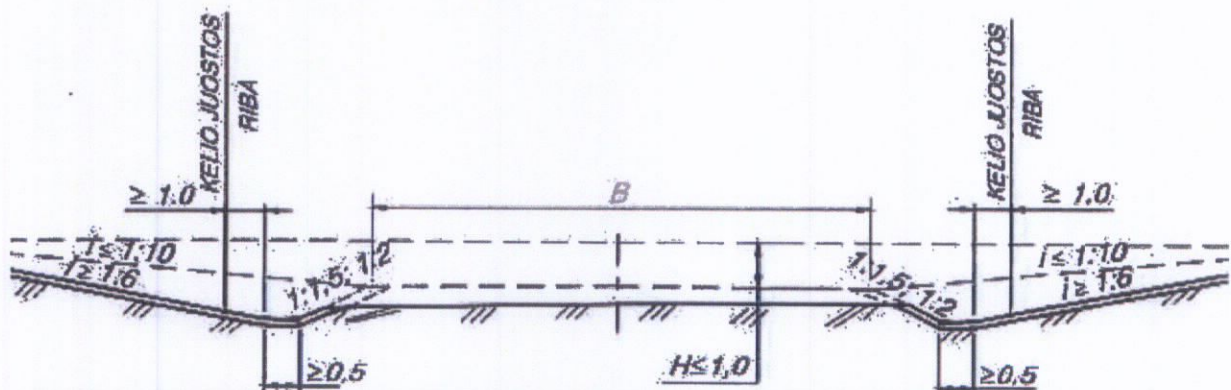

c) iki 1,0 m gylio išplėsta iškasa užpustomuose ruožuose su išoriniais šlaitais ne statiesniais kaip 1:6 (čia B – kelio plotis pagal KTR 1.01.:2008 „Automobilių keliai“ V sk. II skirsnio 1-ą pav.);

SPRENDINIAI. AIŠKINAMASIS RAŠTAS	Dokumento Nr. 2018/01/SP/03	Lapas	7
		Lapų	8
		Laida	0

Kelio apsaugos zona

Vadovaujantis LR Kelių įstatymo (Žin., 1995, Nr.44-1076 su vėlesniais pakeitimais) 12 straipsniu, siekiant sudaryti saugias eismo sąlygas, nuo kelio briaunų į abi puses nustatoma kelio apsaugos zona. Jos plotis pagal kelio reikšmę yra:

- 1) vietinės reikšmės I–III kategorijos kelių – po 10 metrų;
- 2) vietinės reikšmės IV kategorijos kelių – po 3 metrus.

Kelių apsaugos zonose draudžiama:

- 1) statyti gyvenamuosius namus, visuomeninius ir kitus pastatus, kurie nesusiję su transporto priemonių ir keleivių aptarnavimu;
- 2) statyti paminklinius akcentus-simbolius, įrengti karjerus, vandens telkinius, sandėliuoti medžiagas be kelio ir žemės savininko (valdytojo) leidimo.

Kelio apsaugos zonas kaimų (miestelių) gyvenamosiose vietovėse įstatymų nustatyta tvarka gali tikslinti Teritorijų planavimo įstatyme numatyti planavimo organizatoriai, turintys teisę tvirtinti teritorijų planavimo dokumentus (bendruosius, detaliuosius, specialiuosius planus).

Utenos rajono savivaldybės teritorijos vietinės reikšmės kelių tinklo specialiojo plano koregavimo sprendiniai nenustato naujų specialiųjų žemės naudojimo sąlygų bei nesukuria papildomų veiklos apribojimų aplinkiniams žemės sklypams ir tretiesiems asmenims.


Šio specialiojo plano koregavimo sprendiniai gali būti tikslinami rengiant žemesnio lygmens teritorijų planavimo dokumentus, formuojant bei pertvarkant žemės sklypus, rengiant kelio statybos, rekonstravimo projektus bei schemas ant topografinio pagrindo M 1:500 – M 1:2000.

**SPRENDINIAI.
AIŠKINAMASIS RAŠTAS**

Dokumento Nr. 2018/01/SP/03

29

Lapas	8
Lapų	8
Laida	0

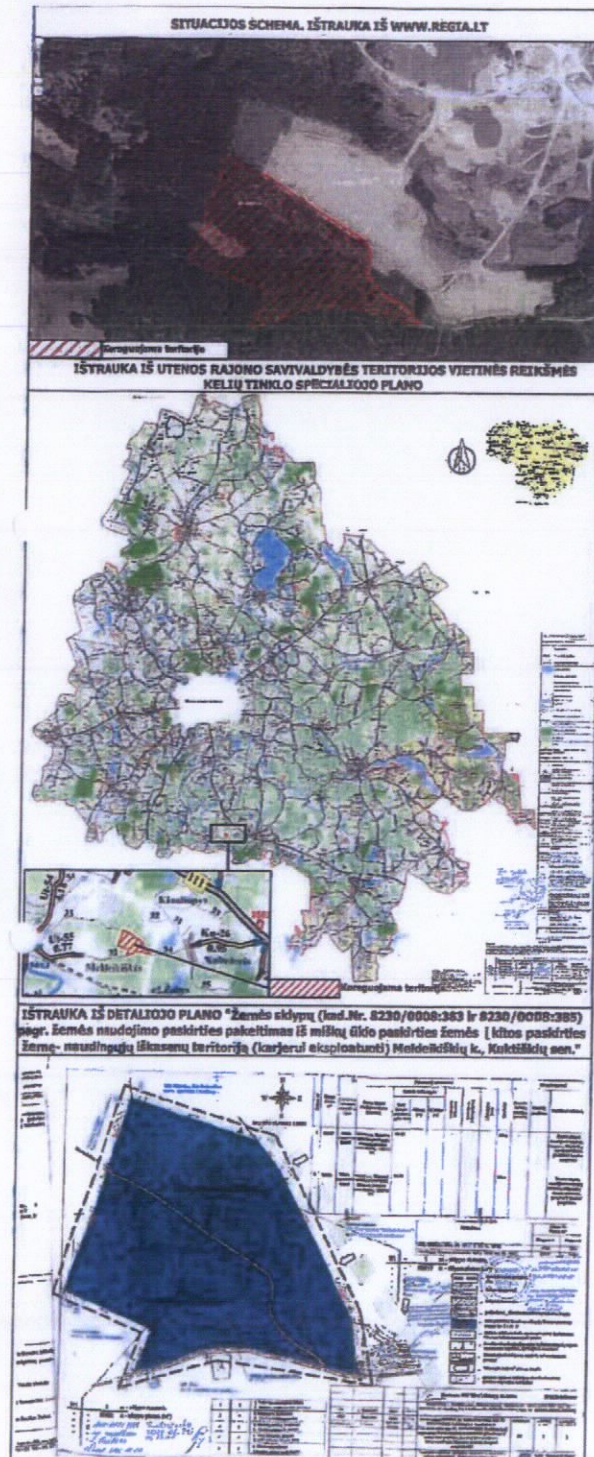

UTENOS RAJONO SAVIVALDYBĖS TERITORIJOS VIETINĖS REIKŠMĖS KELIŲ TINKLO SPECIALIOJO PLANO KOREGAVIMAS



SUTARTINIAI ŽYMĖJIMAI	
ESAMA SITUACIJA	
	Seniūnijos riba
	Koreguojamos teritorijos riba
	Registruoto sklypo riba, matoma tiksliai tiksliai koordinatų sistemoje
	Registruoto sklypo riba, matoma tiksliai tiksliai koordinatų sistemoje
	Registruoto sklypo kadastro numeris
	Esamos krašto kelios ir jo numeris
	Esamos vietinės reikšmės viešojo kelio su žyru dangi, jo numeris, žyru (sen)
	Esamos vietinės reikšmės viešojo kelio su gruntu dangi, jo numeris, žyru (sen)
	Esamos vietinės reikšmės viešojo kelio pradžia koordinatė
	Esamos vietinės reikšmės viešojo kelio pabaiga koordinatė
	Esamos vietinės reikšmės viešojo kelio, jo numeris
	Esamos vietinės reikšmės viešojo kelio dalis, įskaitant ir registruotus žemės sklypus
	Esamos vietinės reikšmės viešojo kelio dalis, įskaitant ir registruotus žemės sklypus
	Valstybinės reikšmės miškas
	Kiti miškai
	Elekrai, tvencinos
	Aikšnis upių ir upelių linijos
	Pelkings teritorija
	Esama 330 kV oro linija
	Utenos rajono bendrajame plane numatyta 330 kV oro linija
SPRENDINIAI	
	Natūrali esama vidaus kelio atkarpa
	Stipriai nauja vidaus kelio atkarpa

Planavimo dokumentas - Utenos rajono savivaldybės teritorijos vietinės reikšmės kelių tinklo specialiojo plano koregavimas.
Planavimo pagrindas - Utenos rajono savivaldybės administracijos direktoriaus 2018 m. birželio 11 d. įsakymas Nr. AJ-616 "Dėl Utenos rajono savivaldybės teritorijos vietinės reikšmės kelių tinklo specialiojo plano koregavimo organizavimo ir planavimo taisyklių nustatymo".
Planavimo organizatorius: Utenos rajono savivaldybės administracijos direktorius, Utenos a. 4, 28503 Utena, tel. (8 389) 61620, el. paštas: info@utena.lt.
Plano rengėjas: UAB "Flonlita", Draugystės g. 19, Kaunas, LT-51230, tel. (8 37) 759 028, el. paštas: flonlita@flonlita.lt. Projekto vadovas: Arūnas Ginkėvičius, tel. (8 37) 759 028.
Koreguojama teritorija: teritorija tarp žemės sklypų kad. Nr. 8230/0008:383 ir kad. Nr. 8230/0008:385, esanti Meldeikiškių k., Utenos sen., Utenos raj. sav. Koreguojamos teritorijos plotas - 5,2501 ha.
Planavimo tikslas: užtikrinti darnią susisiekimo komunikacijų infrastruktūros plėtrą.
Planavimo uždaviniai: pakeisti Utenos seniūnijos vietinės reikšmės vidaus kelio Nr.33 atkarpą vietą tarp žemės sklypų (kad. Nr.8230/0008:383 ir kad. Nr. 8230/0008:385), esančių Meldeikiškių k., Utenos sen., Utenos raj. sav.

Teritorijų planavimo ir statybos įstatymų reikalaujama tvarka patvirtinti

2019-01-25

UAB "Flonlita", Draugystės g. 19, Kaunas

LIETUVOS KUCINOMACIJOS SISTEMOS (K-4)

Naudoti duomenų šaltiniai:

Lietuvos Respublikos teritorijos M 1:10 000 geografinio pagrindo duomenų bazė GDB 10L7, 2015

© Nacionalinė žemės tarnyba prie ŽŪM, 2018

Lietuvos Respublikos savivaldybės teritorijos kadastro duomenys

© Valstybinė žemės ūkio ir miškininkų tarnyba prie Aplinkos ministro, 2018

Lietuvos Respublikos kultūros vertybių registro duomenys

© Kultūros paveldo departamentas prie Kultūros ministro, 2018

Lietuvos Respublikos miškų valdybės kadastro duomenys

© Valstybinė miškų tarnyba prie Aplinkos ministro, 2018

Suderinta

Utenos rajono savivaldybės administracijos direktorius

2019-01-25

UAB "Flonlita", Draugystės g. 19, Kaunas

Organizatorius: Utenos rajono savivaldybės administracijos direktorius				
Vardas Pavardė	Atestato Nr.	Parasas	Data	Dokumento Nr.
PV Arūnas Ginkėvičius	TPV0005		2018-12-28	2018/01/SP/04
Proj. Jolita Paleviciūtė				
				Mastelis 1:10 000
				Lapų 1
				Lapų 1
SPRENDINIŲ BRĖŽINYS				
UTENOS RAJONO SAVIVALDYBĖS TERITORIJOS VIETINĖS REIKŠMĖS KELIŲ TINKLO SPECIALIOJO PLANO KOREGAVIMAS				
UAB "Flonlita", Draugystės g. 19, LT-51230, Kaunas				

Valstybinė teritorijų planavimo ir statybos inspekcija prie Aplinkos ministerijos
(teritorijų planavimo dokumentą tikrinančios institucijos pavadinimas)

TERITORIJŲ PLANAVIMO DOKUMENTO PATIKRINIMO AKTAS

2019.04.12 Nr. REG102544

(data)

TPDRIS

(sudarymo vieta)

Tikrinamasis teritorijų planavimo dokumentas	Utenos rajono savivaldybės teritorijos vietinės reikšmės kelių tinklo specialiojo plano koregavimas, Savivaldybės, Specialusis
Planavimo organizatorius	Utenos rajono savivaldybės administracija, Utenio a. 4 Utena
Teritorijų planavimo dokumento rengėjas ir vadovas	Uždaroji akcinė bendrovė "FLONILITA" ARŪNAS GINKEVIČIUS
Tikrinti pateikti dokumentai	TPDRIS rengiamo TPD Nr. S-RJ-82-18-404 kortelėje esantys dokumentai
Patikrinimo apibendrinimas	Planavimo tikslai, planavimo procedūros ir teritorijų planavimo dokumento sprendiniai atitinka teritorijų planavimą reglamentuojančių teisės aktų nuostatas.
Patikrinimo išvada	Pritariama teikimui tvirtinti
Nustatyti mažareikšmiai trūkumai ir pasiūlymas dėl jų ištaisymo	-

Šis aktas iki teritorijų planavimo dokumento patvirtinimo gali būti skundžiamas jį išdavusiai teritorijų planavimo valstybinę priežiūrą atliekančiai institucijai arba teismui.

Teritorijų planavimo dokumentą patikrino

Vyriausioji specialistė

MILDA RAČIŪNIENĖ

71