Viešųjų pirkimų tarnybos informacinių sistemų
saugaus elektroninės informacijos tvarkymo taisyklių
1 priedas

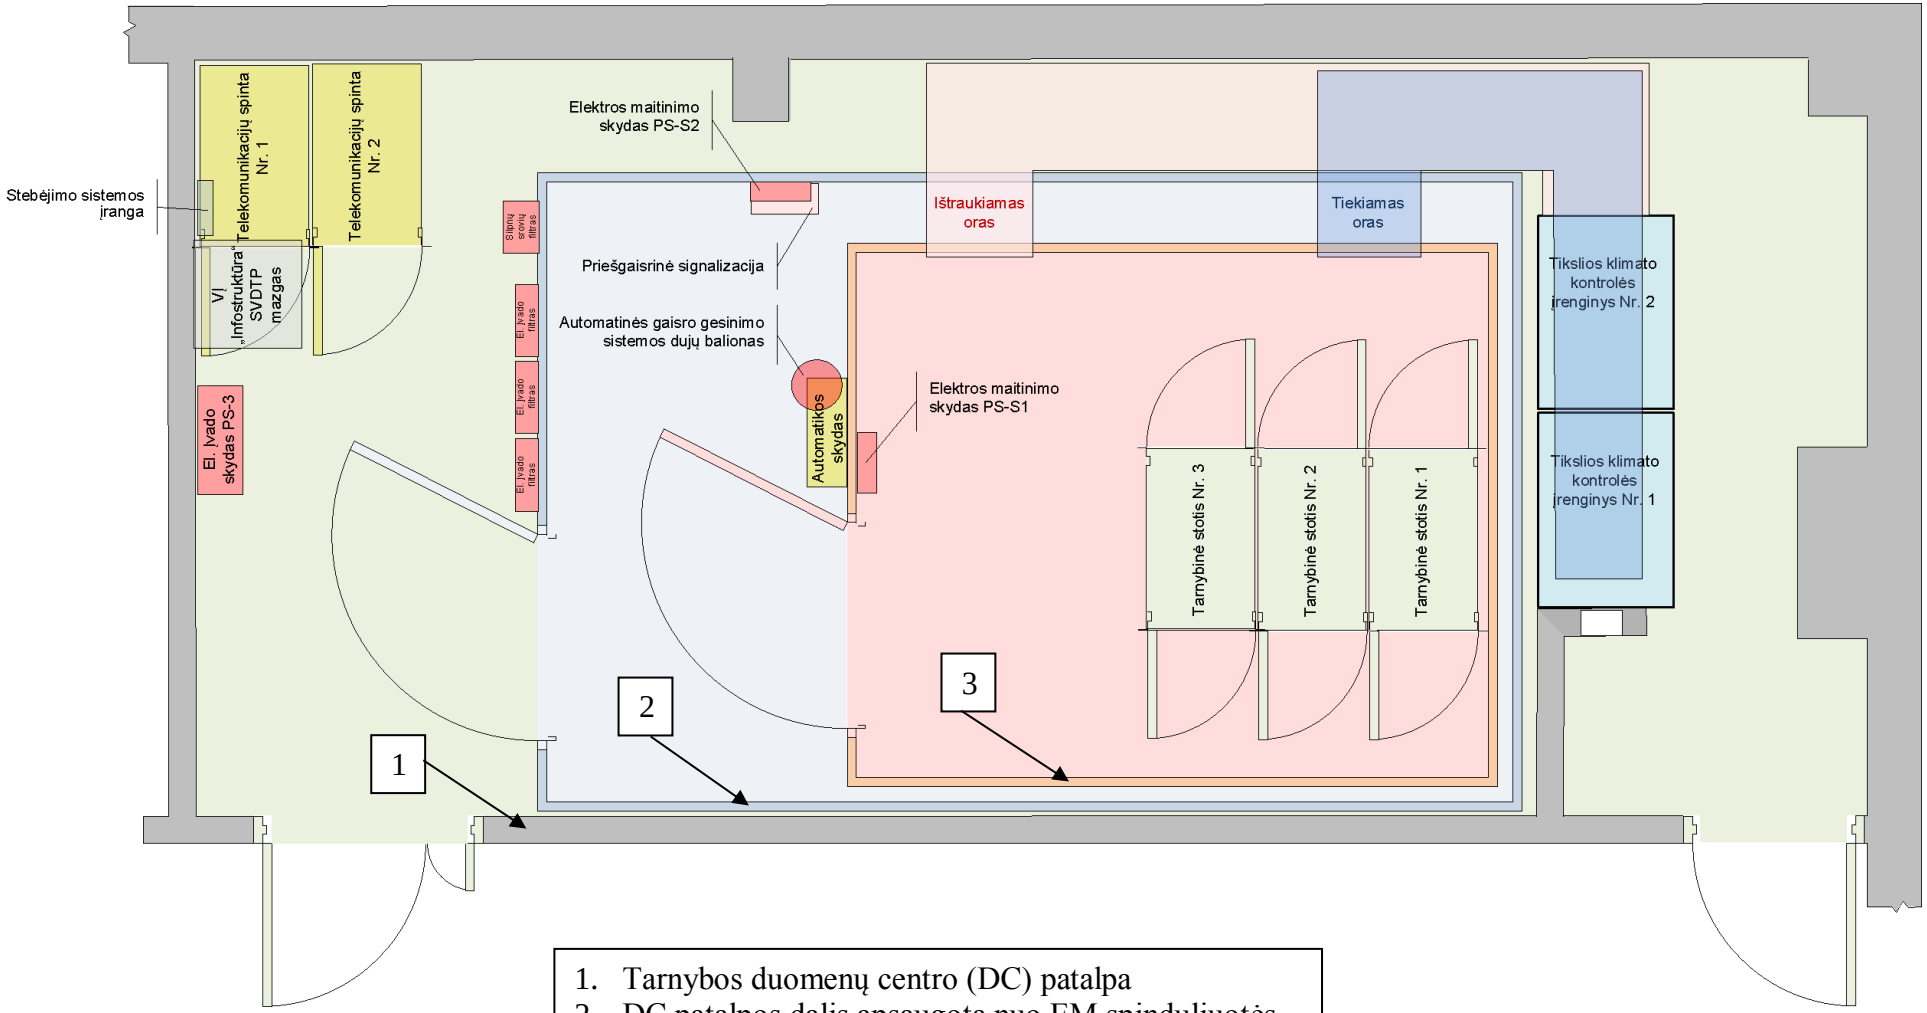

1. Tarnybos duomenų centro (DC) patalpa
2. DC patalpos dalis apsaugota nuo EM spinduliuotės
3. DC tarnybinių stočių patalpa