

Užugulbinės k. gatvių išdėstymo planas
M 1:7500

Biržų rajono savivaldybės tarybos
2018 m. spalio 12 d. sprendimo Nr. 7-78
priedas



Kartografinis pagrindas		Ortofoto
Koordinatų nustatymo būdas		Grafinis
KOORDINATŲ ŽINIARAŠTIS		
Nr. plano	X	Y
A1	6220530	534953
A2	6220534	534960
A3	6220565	535004
A4	6220589	535043
A5	6220606	535068
A6	6220612	535074
A7	6220616	535077
A8	6220623	535080
A9	6220628	535083
A10	6220632	535089
A11	6220636	535095
A12	6220642	535101
A13	6220649	535106
A14	6220662	535114
A15	6220763	535163
A16	6220770	535166
A17	6220815	535187
A18	6221134	535338
A19	6221204	535370
A20	6221234	535385
A21	6221267	535403
A22	6221273	535406
A23	6221278	535410
A24	6221344	535477
A25	6221387	535521
A26	6221421	535555
A27	6221435	535567
A28	6221454	535580
A29	6221496	535603
A30	6221745	535741
A31	6222210	535998

Biržų rajono savivaldybės administracija
Vytauto g. 38 LT-41143 Biržai

INFORMACIJA APIE PAVADINIMŲ GATVĖMS SUTEIKIMĄ AR KEITIMĄ

(data) Nr. _____

Savivaldybės pavadinimas: **Biržų rajono**

Savivaldybės tarybos sprendimo dėl pavadinimo
gatvei suteikimo ar keitimo Nr. ir priėmimo data: 788, 2018 m. balandžio 30 d.

Gyvenamosios vietovės pavadinimas: **Užugulbinės k.**

Gyvenamosios vietovės identifikavimo kodas: **29818**

Suteiktas gatvės pavadinimas	Buvęs gatvės pavadinimas	Gatvės taškų, pažymėtų plane, Nr.	Pastabos apie gatvės prijungimą, buvusį priklausymą kitai gyvenamajai vietai ir kita
Gulbinų gatvė		A1-A31	2018 m. sausio 24 d. LR Vyriausybės nutarimu Nr. 87 nustatytos Biržų rajono savivaldybės gyvenamųjų vietovių teritorijų ribos. Atsižvelgiant į pakitimus, keičiamos gatvės geografinės charakteristikos.

Dokumentą parengė: Vyriausiasis specialistas MINDAUGAS VAIVADA

Gulbinų k. gatvių išdėstymo planas
M 1:10000

Biržų rajono savivaldybės tarybos
2018 m. spalio 24 d. sprendimo Nr. 1-78
priedas



Kartografinis pagrindas		Ortofoto
Koordinatinių nustatymo būdas:		Grafinis
KOORDINACIŲ ŽINIARAŠTIS		
Nr. plane	X	Y
A1	6224278	537498
A2	6224271	537492
A3	6224266	537484
A4	6224255	537462
A5	6224236	537401
A6	6224225	537376
A7	6224206	537336
A8	6224180	537285
A9	6224173	537268
A10	6224158	537221
A11	6224155	537210
A12	6224149	537197
A13	6224141	537185
A14	6224136	537181
A15	6224133	537179
A16	6224126	537177
A17	6224113	537175
A18	6224104	537172
A19	6224076	537160
A20	6224051	537151
A21	6224028	537144
A22	6224009	537137
A23	6223953	537116
A24	6223933	537108
A25	6223912	537095
A26	6223893	537084
A27	6223840	537048
A28	6223826	537037
A29	6223742	536975
A30	6223637	536891
A31	6223538	536813
A32	6223519	536795
A33	6223515	536791
A34	6223506	536781
A35	6223495	536765
A36	6223444	536687
A37	6223436	536676
A38	6223422	536662
A39	6223413	536656
A40	6223405	536651
A41	6223357	536625
A42	6223275	536580
A43	6222210	535998

Biržų rajono savivaldybės administracija
Vytauto g. 38 LT-41143 Biržai

INFORMACIJA APIE PAVADINIMŲ GATVĖMS SUTEIKIMĄ AR KEITIMĄ

(data) Nr. _____

Savivaldybės pavadinimas: **Biržų rajono**

Savivaldybės tarybos sprendimo dėl pavadinimo
gatvei suteikimo ar keitimo Nr. ir priėmimo data: 7-78, 20 18 m. balandžio 30 d.

Gyvenamosios vietovės pavadinimas: **Gulbinų k.**

Gyvenamosios vietovės identifikavimo kodas: **15612**

Suteiktas gatvės pavadinimas	Buvęs gatvės pavadinimas	Gatvės taškų, pažymėtų plane, Nr.	Pastabos apie gatvės prijungimą, buvusį priklausymą kitai gyvenamajai vietai ir kita
Tilto gatvė		A1-A43	2018 m. sausio 24 d. LR Vyriausybės nutarimu Nr. 87 nustatytos Biržų rajono savivaldybės gyvenamųjų vietovių teritorijų ribos. Atsižvelgiant į pakitimus, keičiamos gatvės geografinės charakteristikos. Gatvė ilgėja.

Dokumentą parengė: Vyriausiasis specialistas MINDAUGAS VAIVADA

Papilio k. gatvių išdėstymo planas
M 1:5000

Biržų rajono savivaldybės tarybos
2018 m. balandžio 30 d. sprendimo Nr. T-78
3 priedas



Kartografinis pagrindas		Ortofoto
Koordinacių nustatymo būdas		Grafinis
KOORDINACIŲ ŽINIARAŠTIS		
Nr. plane	X	Y
A1	6219991	562232
A2	6219894	562198
A3	6219876	562192
A4	6219868	562191
A5	6219858	562191
A6	6219850	562192
A7	6219839	562192
A8	6219830	562191
A9	6219785	562186
A10	6219695	562173
A11	6219546	562144
A12	6219529	562137
A13	6219520	562131
A14	6219490	562102
A15	6219391	561996
A16	6219308	561910
A17	6219300	561898
A18	6219295	561888
A19	6219291	561878
A20	6219283	561851
A21	6219267	561791
A22	6219231	561668
A23	6219214	561605
A24	6219209	561590
A25	6219201	561572
A26	6219181	561545
A27	6219082	561431
A28	6218993	561325
A29	6218971	561303
A30	6218754	561121

Biržų rajono savivaldybės administracija
Vytauto g. 38 LT-41143 Biržai

INFORMACIJA APIE PAVADINIMŲ GATVĖMS SUTEIKIMĄ AR KEITIMĄ

(data) Nr. _____

Savivaldybės pavadinimas: **Biržų rajono**

Savivaldybės tarybos sprendimo dėl pavadinimo
gatvei suteikimo ar keitimo Nr. ir priėmimo data: 7-78, 20 18 m. keliausio 30 d.

Gyvenamosios vietovės pavadinimas: **Papilio k.**

Gyvenamosios vietovės identifikavimo kodas: **23544**

Suteiktas gatvės pavadinimas	Buvęs gatvės pavadinimas	Gatvės taškų, pažymėtų plane, Nr.	Pastabos apie gatvės prijungimą, buvusį priklausymą kitai gyvenamajai vietai ir kita
Piliakalnio gatvė		A1-A30	2018 m. sausio 24 d. LR Vyriausybės nutarimu Nr. 87 nustatytos Biržų rajono savivaldybės gyvenamųjų vietovių teritorijų ribos. Atsižvelgiant į pakitimus, gatvei suteikiamas pavadinimas.

Dokumentą parengė: Vyriausiasis specialistas MINDAUGAS VAIVADA

Biržų k. gatvių išdėstymo planas
M 1:1500

Biržų rajono savivaldybės tarybos
 2018 m. spalio 24 d. sprendimo Nr. **T-78**
 4 priedas

Kartografinis pagrindas		Ortofoto
Koordinacių nustatymo būdas		Grafinis
KOORDINACIŲ ŽINIARAŠTIS		
Nr. plane	X	Y
A1	6228604	545548
A2	6228714	545720



Biržų rajono savivaldybės administracija
Vytauto g. 38 LT-41143 Biržai

INFORMACIJA APIE PAVADINIMŲ GATVĖMS SUTEIKIMĄ AR KEITIMĄ

(data) Nr. _____

Savivaldybės pavadinimas: **Biržų rajono**

Savivaldybės tarybos sprendimo dėl pavadinimo
gatvei suteikimo ar keitimo Nr. ir priėmimo data: **7-78, 20 18 m. balandžio 30 d.**

Gyvenamosios vietovės pavadinimas: **Biržų k.**

Gyvenamosios vietovės identifikavimo kodas: **12040**


Suteiktas gatvės pavadinimas	Buvęs gatvės pavadinimas	Gatvės taškų, pažymėtų plane, Nr.	Pastabos apie gatvės prijungimą, buvusį priklausymą kitai gyvenamajai vietai ir kita
Tiekimo gatvė		A1-A2	2018 m. sausio 24 d. LR Vyriausybės nutarimu Nr. 87 nustatytos Biržų rajono savivaldybės gyvenamųjų vietovių teritorijų ribos. Atsižvelgiant į pakitimus, gatvei suteikiamas pavadinimas.

Dokumentą parengė: Vyriausiasis specialistas MINDAUGAS VAIVADA

Rinkuškių k. gatvių išdėstymo planas
M 1:1500

Biržų rajono savivaldybės tarybos
 20 18 m. balandžio d. sprendimo Nr. 7-78
5 priedas

Kartografinis pagrindas		Ortofoto
Koordinatinių nustatymo būdas		Grafinis
KOORDINACIJŲ ŽINIAŖASTIS		
Nr. plane	X	Y
A1	6232287	546749
A2	6232281	546888

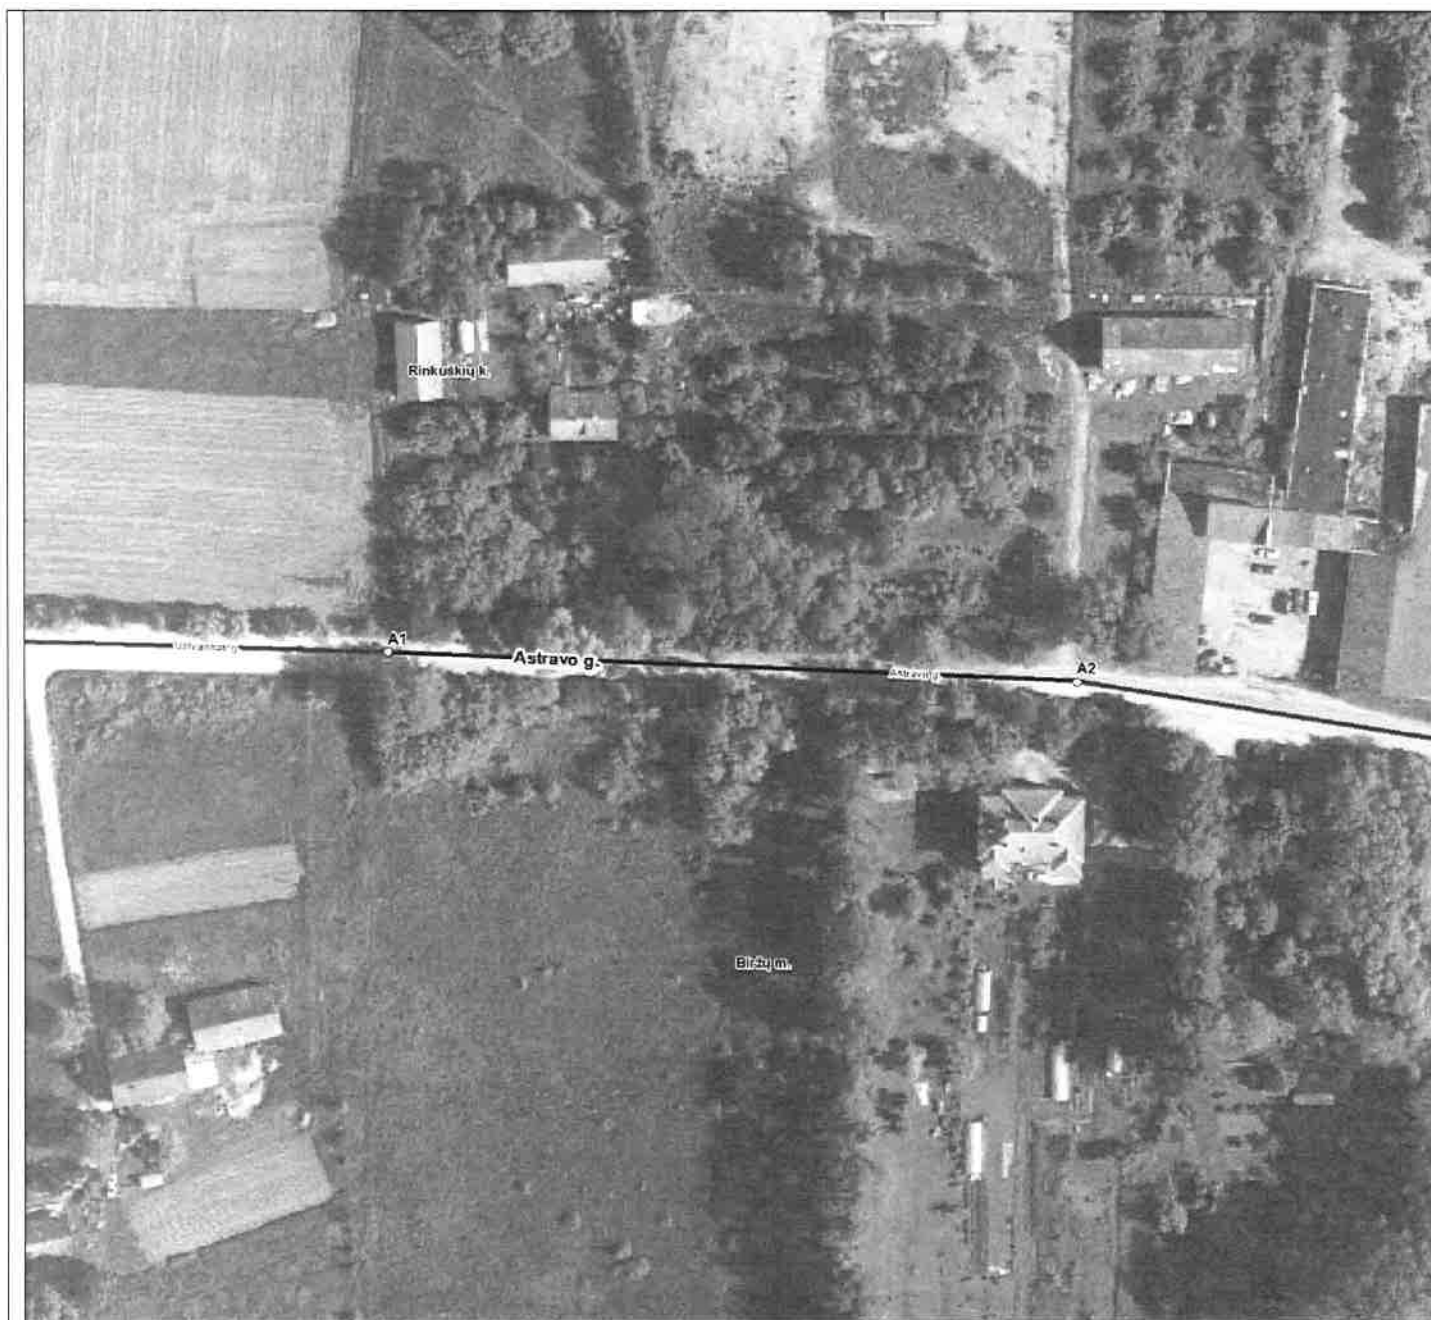

Biržų rajono savivaldybės administracija
Vytauto g. 38 LT-41143 Biržai

INFORMACIJA APIE PAVADINIMŲ GATVĖMS SUTEIKIMĄ AR KEITIMĄ

(data) Nr. _____

Savivaldybės pavadinimas: **Biržų rajono**
Savivaldybės tarybos sprendimo dėl pavadinimo
gatvei suteikimo ar keitimo Nr. ir priėmimo data: **1-78, 2018 m. balandžio 30 d.**

Gyvenamosios vietovės pavadinimas: **Rinkuškių k.**
Gyvenamosios vietovės identifikavimo kodas: **25852**

Suteiktas gatvės pavadinimas	Buvęs gatvės pavadinimas	Gatvės taškų, pažymėtų plane, Nr.	Pastabos apie gatvės prijungimą, buvusį priklausymą kitai gyvenamajai vietai ir kita
Astravo gatvė		A1-A2	2018 m. sausio 24 d. LR Vyriausybės nutarimu Nr. 87 nustatytos Biržų rajono savivaldybės gyvenamųjų vietovių teritorijų ribos. Atsižvelgiant į pakitimus, gatvei suteikiamas pavadinimas.

Dokumentą parengė: Vyriausiasis specialistas MINDAUGAS VAIVADA