


M 1:21.000

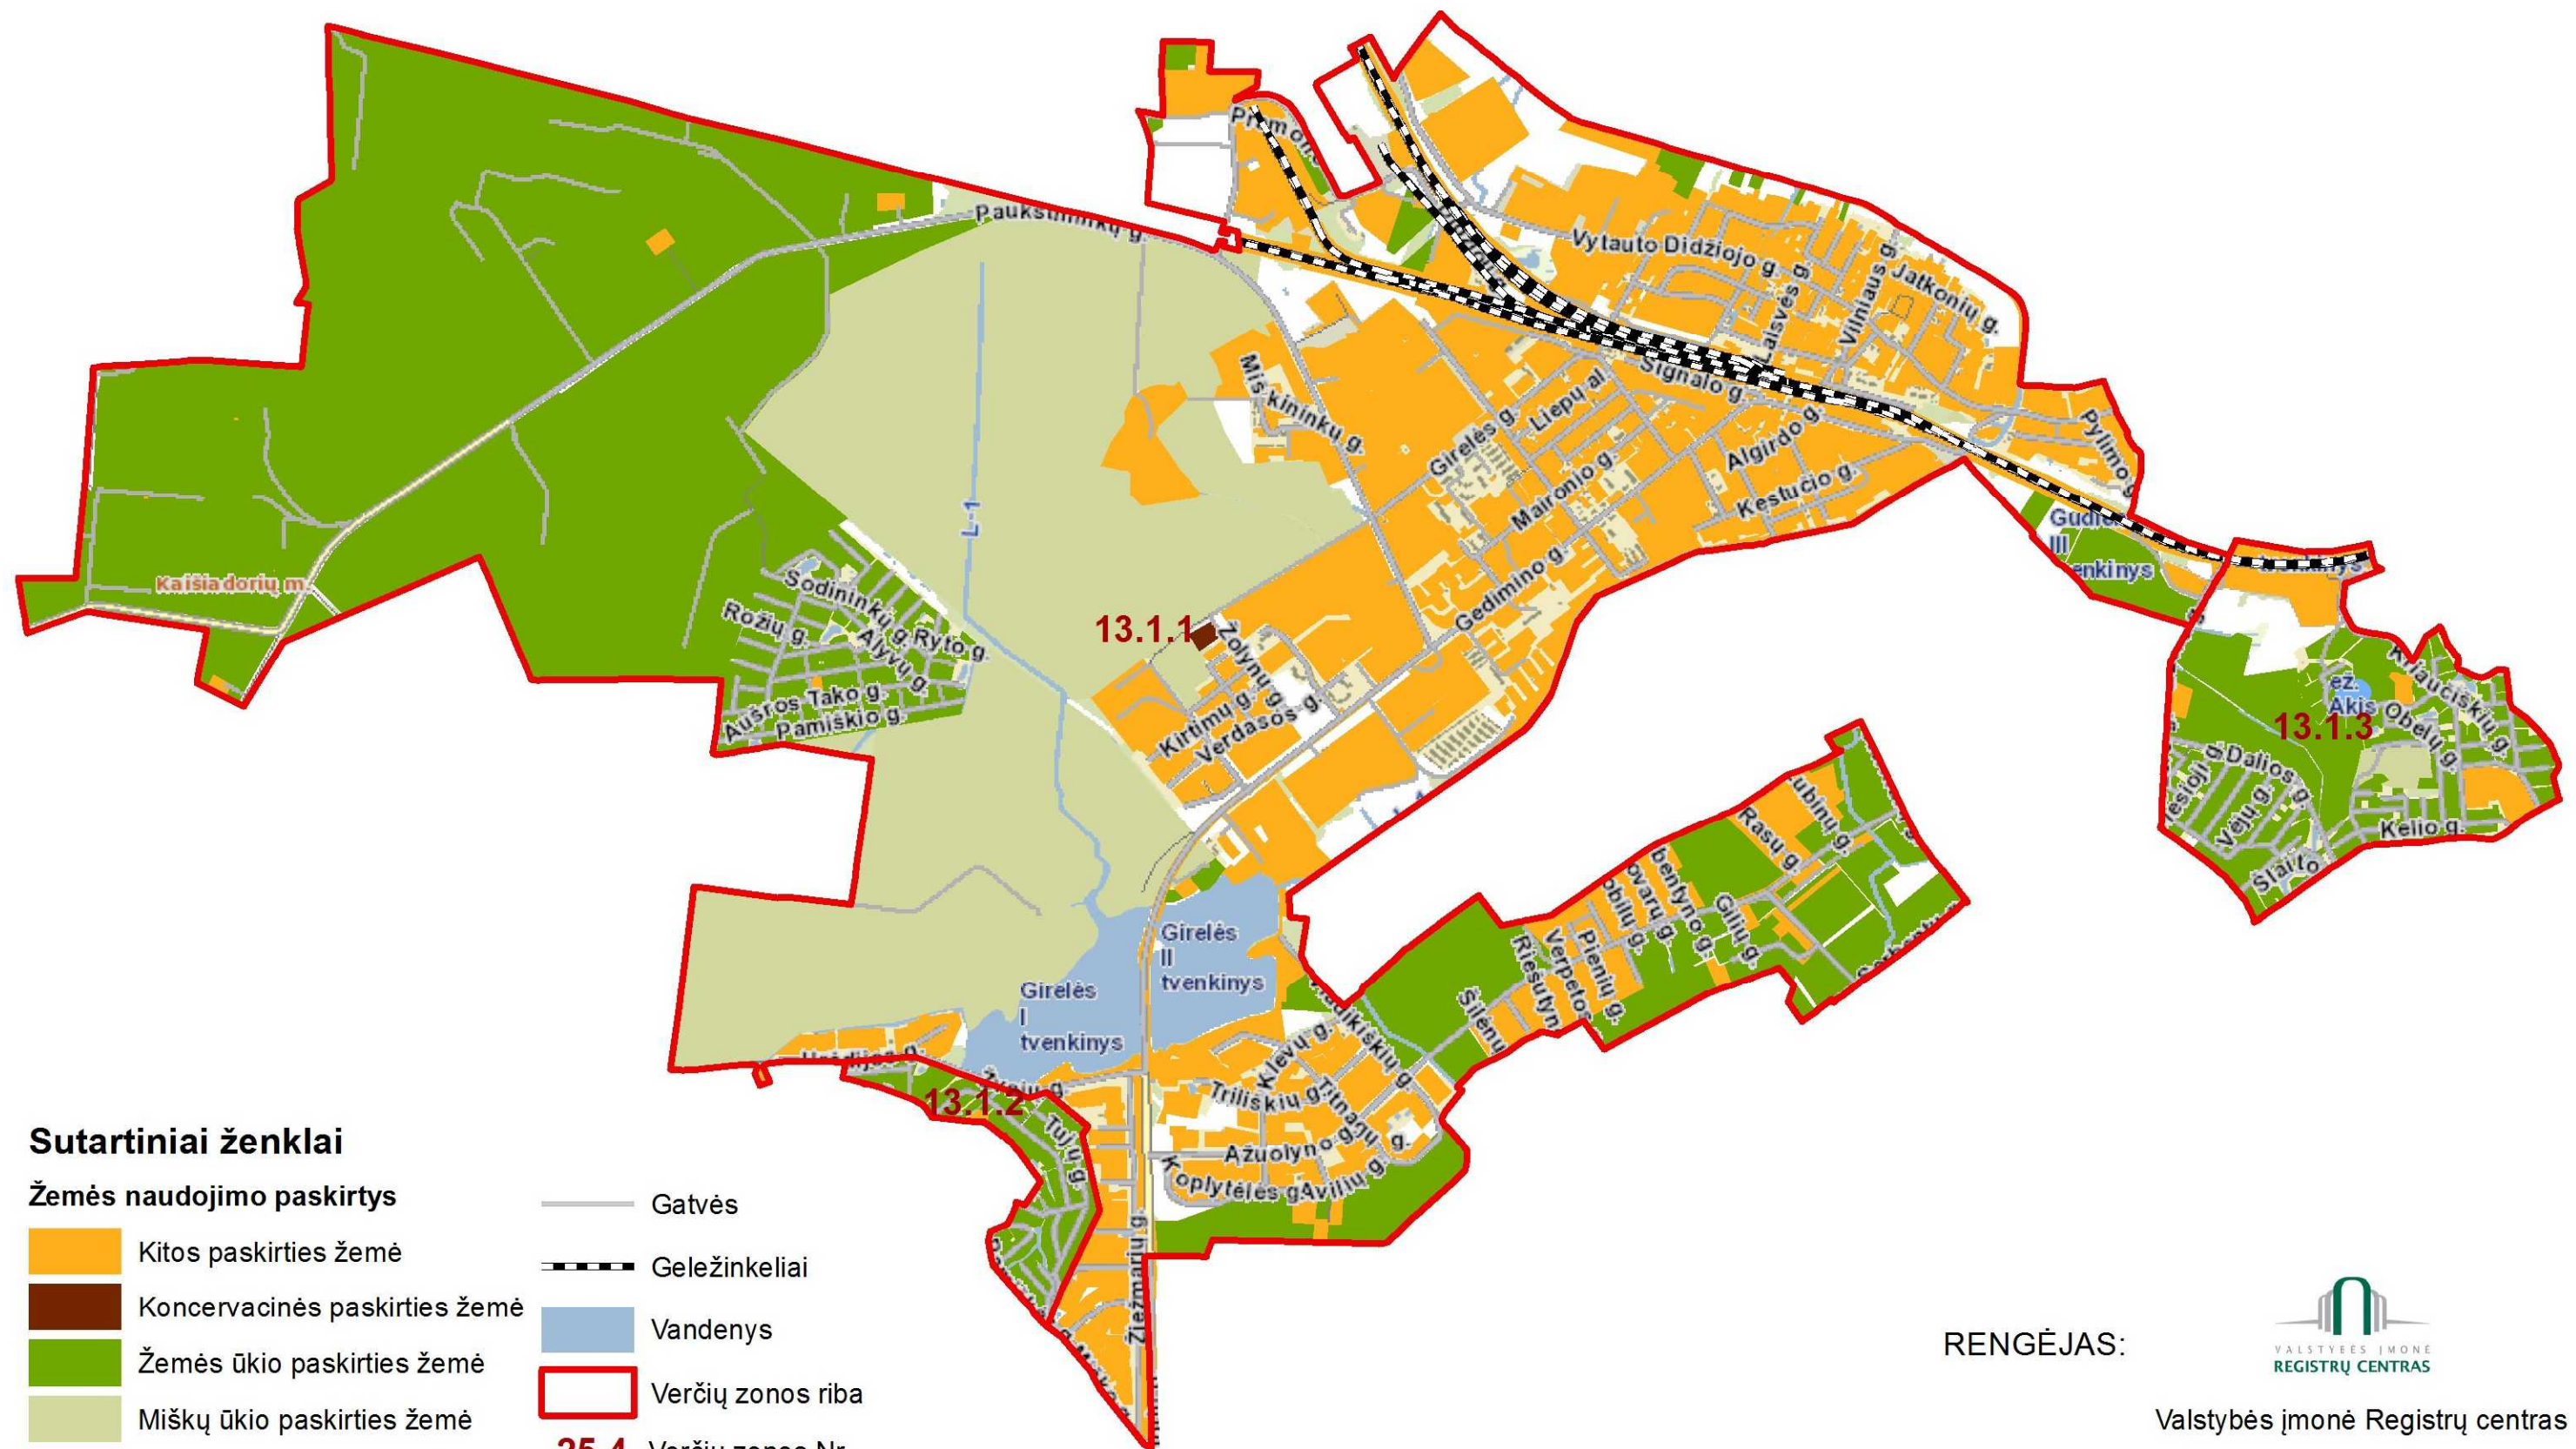

Sutartiniai ženklai

Žemės naudojimo paskirtys

-  KITOS PASKIRTIES ŽEMĒ
-  KONCERVACINĒS PASKIRTIES ŽEMĒ
-  ŽEMĒS ŪKIO PASKIRTIES ŽEMĒ
-  MIŠKŪ ŪKIO PASKIRTIES ŽEMĒ
-  VANDENS ŪKIO PASKIRTIES ŽEMĒ

Nepažymėti plotai - nėra suformuotų sklypų, nenustatyta naudojimo paskirtis

-  Gatvės
 Geležinkeliai
 Vandenys
 Verčių zonos riba
25.4 Verčių zonos Nr.

RENGĒJAS:



Valstybės įmonė Registrų centras

Nekilnojamojo turto verčių žemėlapis sudarymui
panaudotas topografinis pagrindas GDB10LT, 2019
Sudarymo data: 2019 m. rugpjūčio 1 d.