


Rietavo miesto teritorijos struktūra pagal pagrindinę žemės naudojimo paskirtį

M 1:12.000

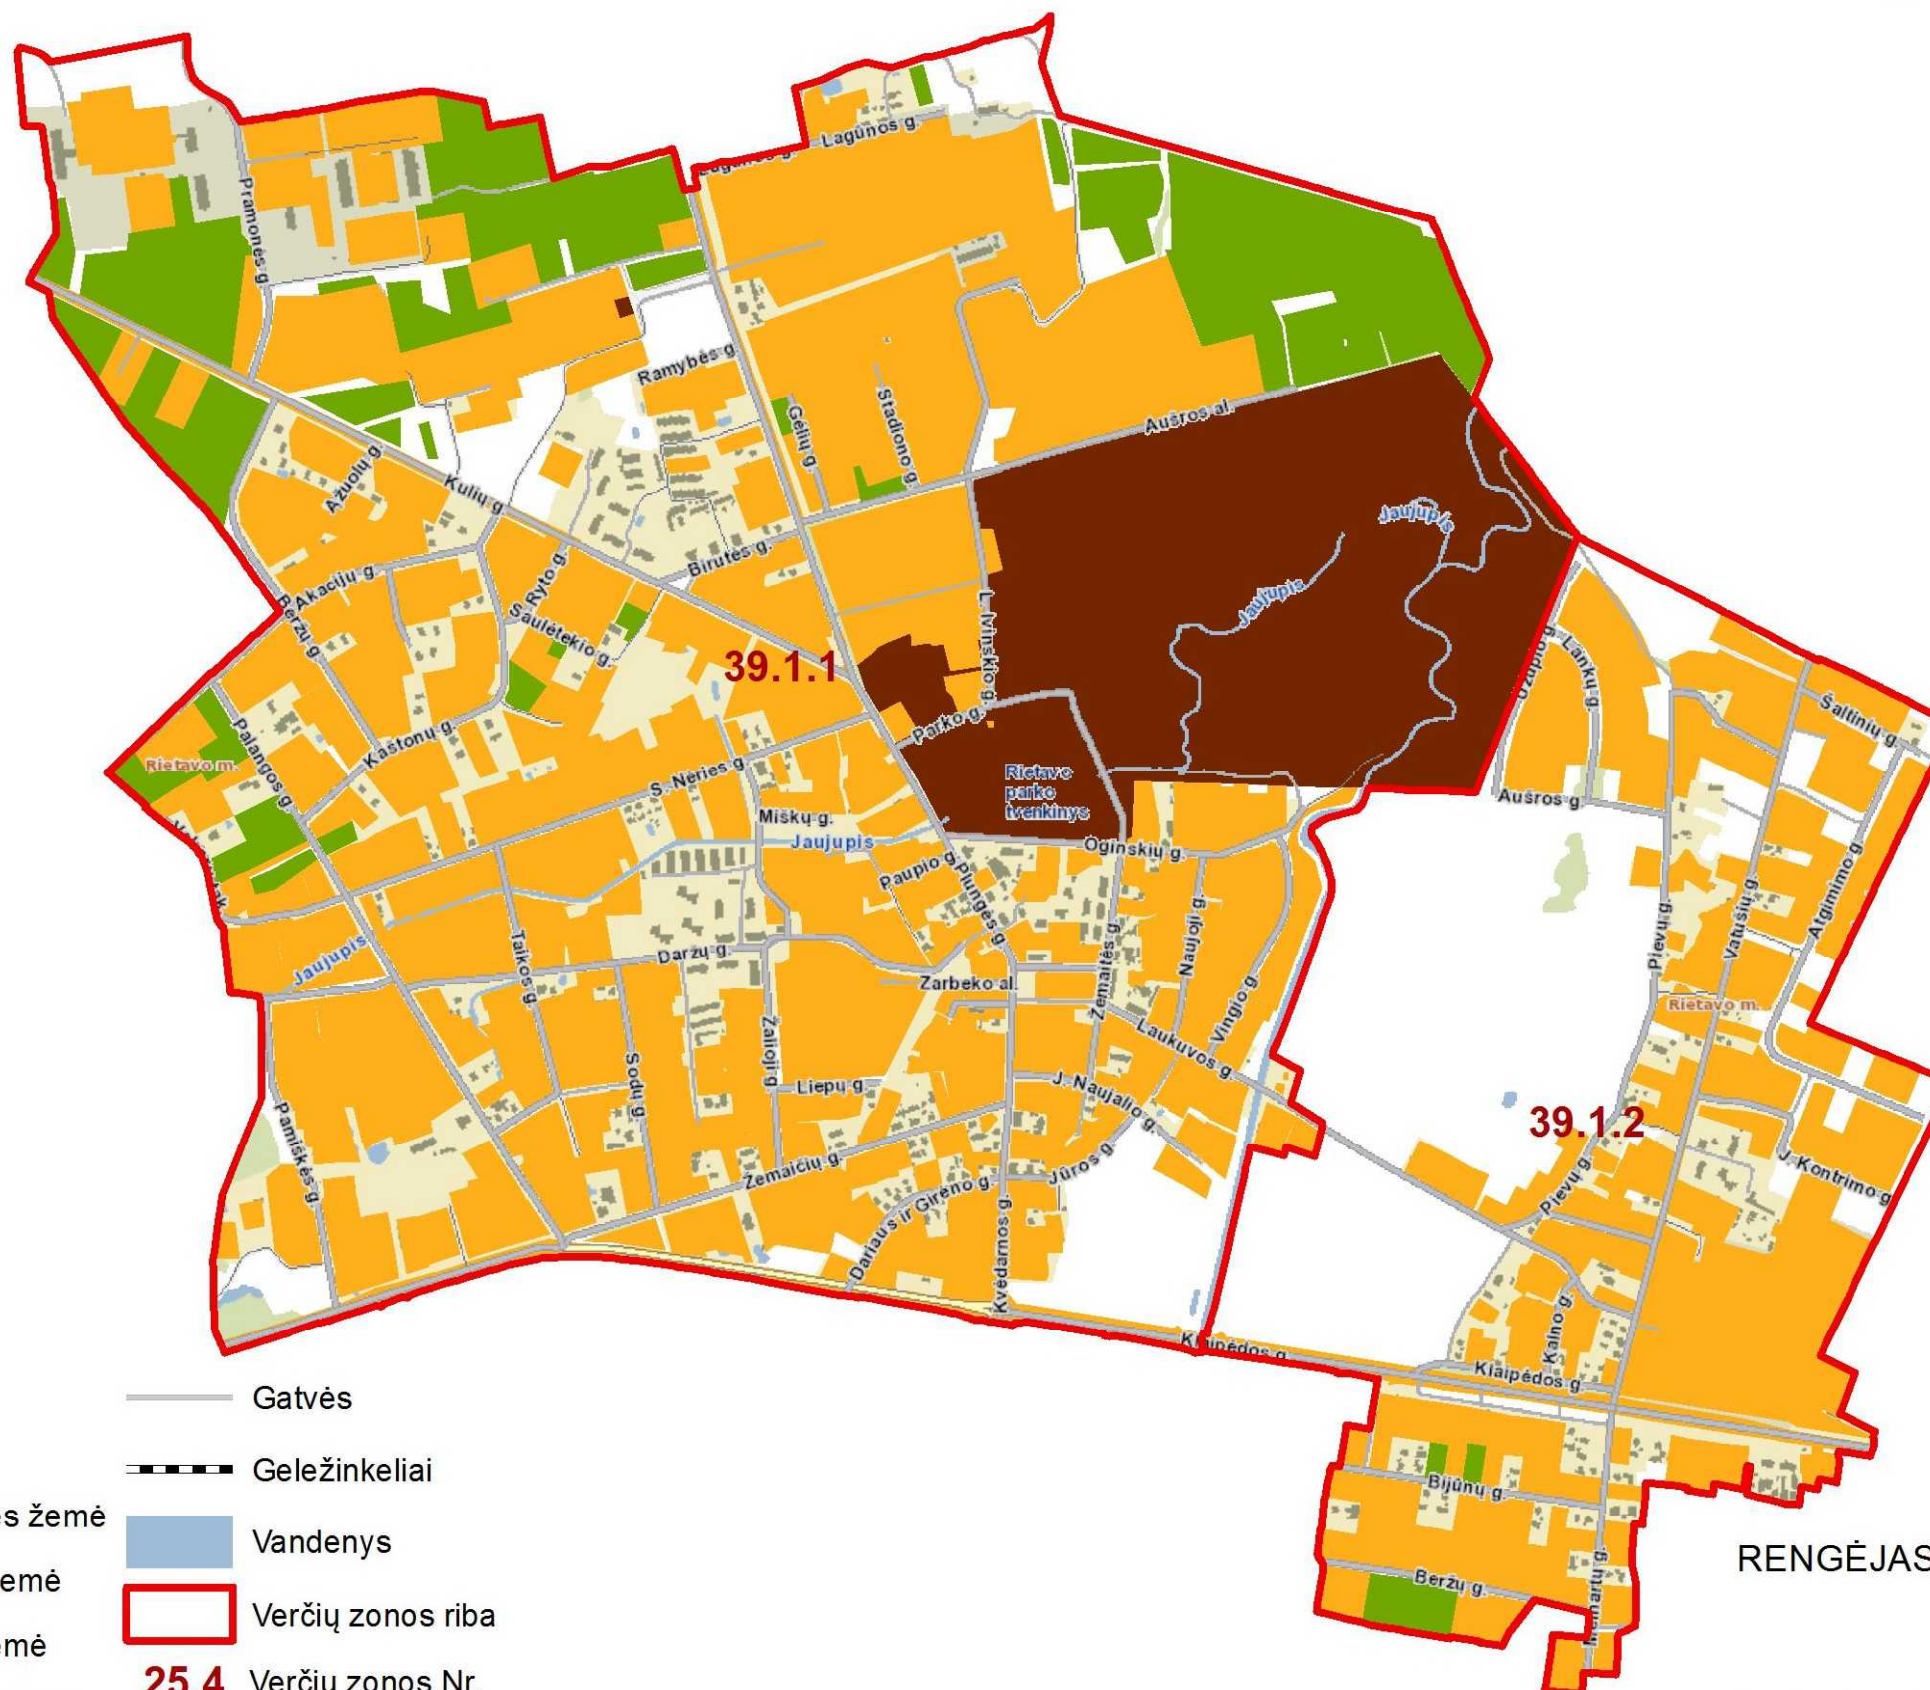

Sutartiniai ženklai

Žemės naudojimo paskirtys

- Kitos paskirties žemė
- Konservacinės paskirties žemė
- Žemės ūkio paskirties žemė
- Miškų ūkio paskirties žemė
- Vandens ūkio paskirties žemė

Nepažymėti plotai - nėra suformuotų sklypų, nenustatyta naudojimo paskirtis

- Gatvės
- Geležinkeliai
- Vandenys
- Verčių zonos riba
- 25.4** Verčių zonos Nr.

RENGĖJAS:



Valstybės įmonė Registrų centras

Nekilnojamojo turto verčių žemėlapis sudarymui
panaudotas topografinis pagrindas GDB10LT, 2019
Sudarymo data: 2019 m. rugpjūčio 1 d.