


**J. Basanavičiaus g. viešųjų vietų
Nr. 5 - 6 išdėstymo schema**

PATVIRTINTA

Palangos miesto savivaldybės tarybos
2013 m. vasario 28 d. sprendimo Nr. T2-57
1 punktu
2 schema

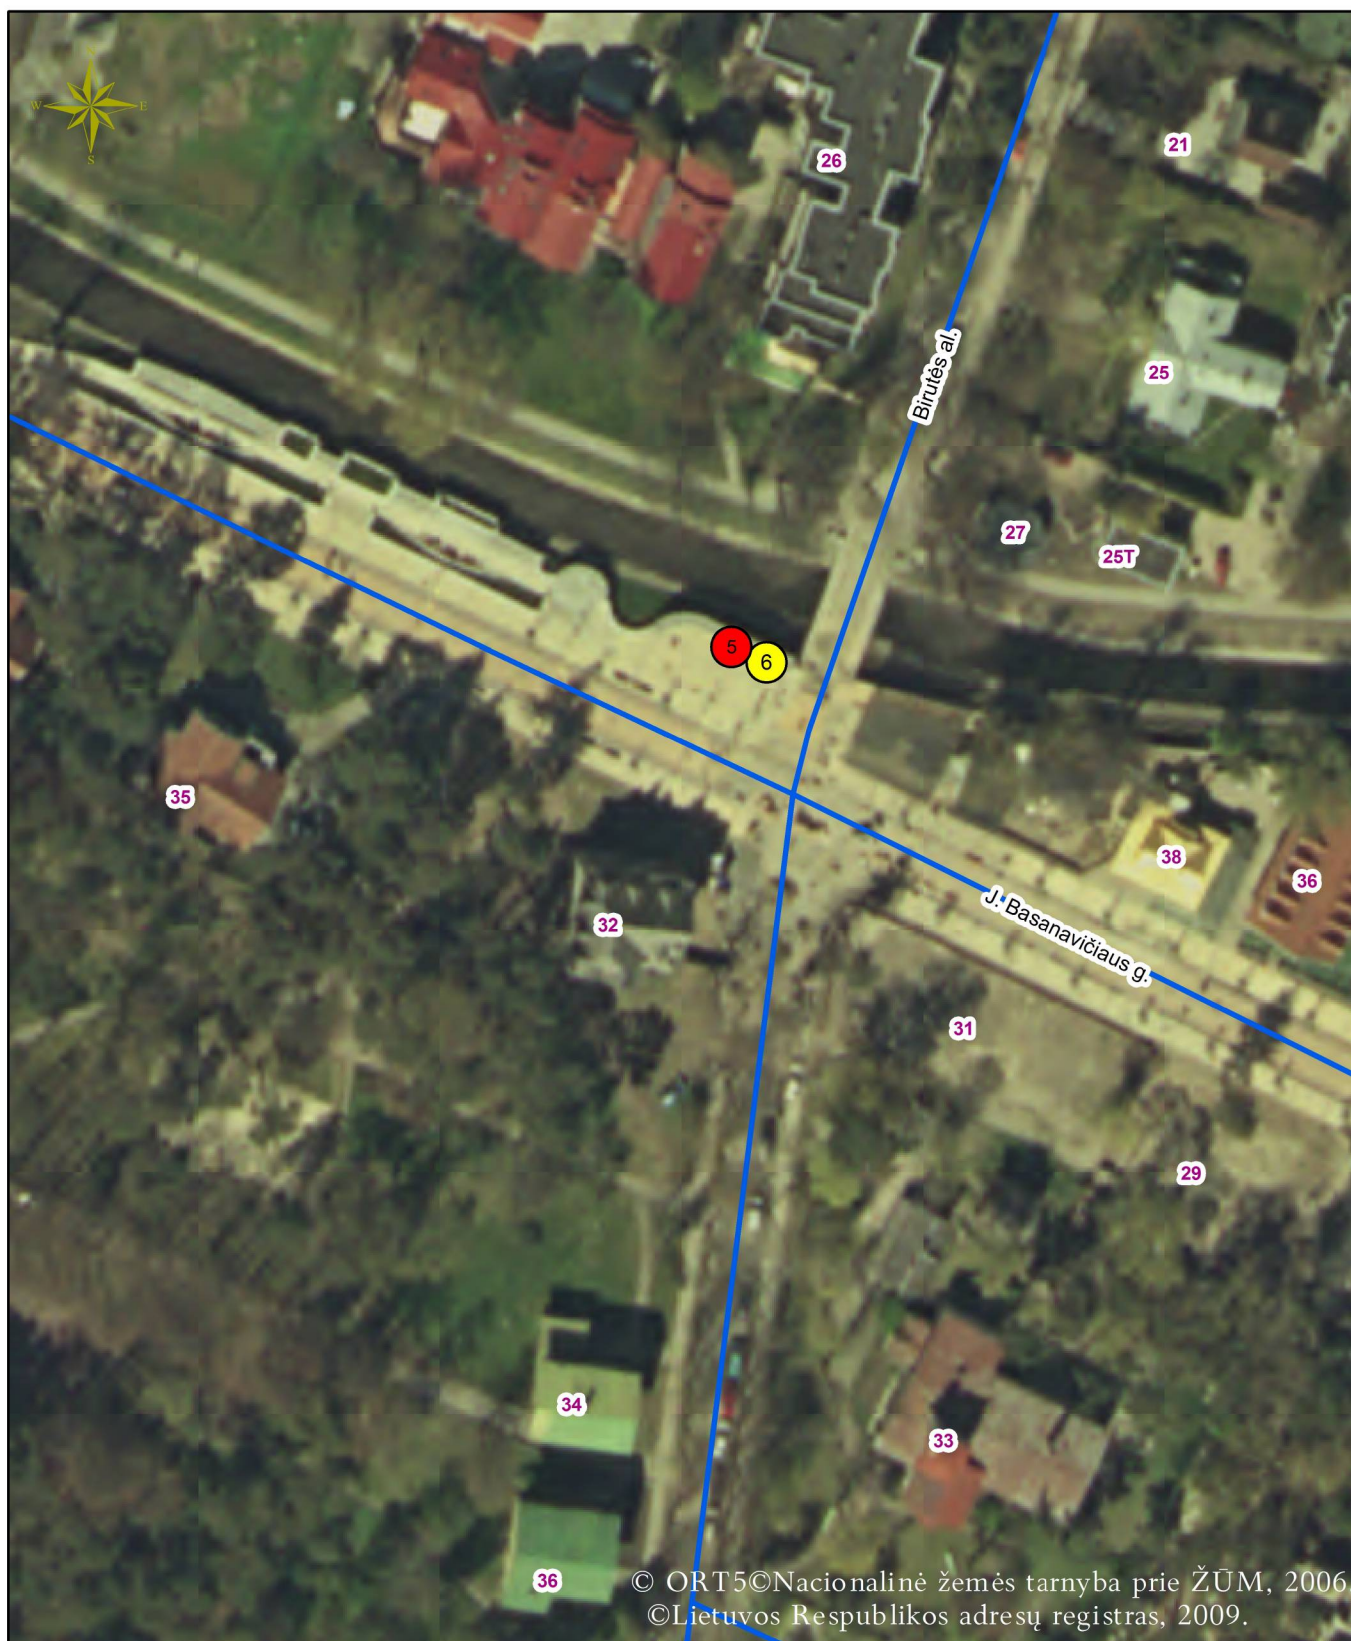

© ORT5©Nacionalinė žemės tarnyba prie ŽŪM, 2006.
©Lietuvos Respublikos adresų registras, 2009.

Sutartiniai ženklai

- Laikino įrenginio paslaugai teikti vieta
- Laikino prekybos įrenginio vieta
- Nesudėtingo laikino statinio vieta