


**S. Dariaus ir S. Girėno g. viešųjų vietų
Nr. 1-3 išdėstymo schema**

PATVIRTINTA

Palangos miesto savivaldybės tarybos
2013 m. vasario 28 d. sprendimo Nr. T2-57
1 punktu
19 schema

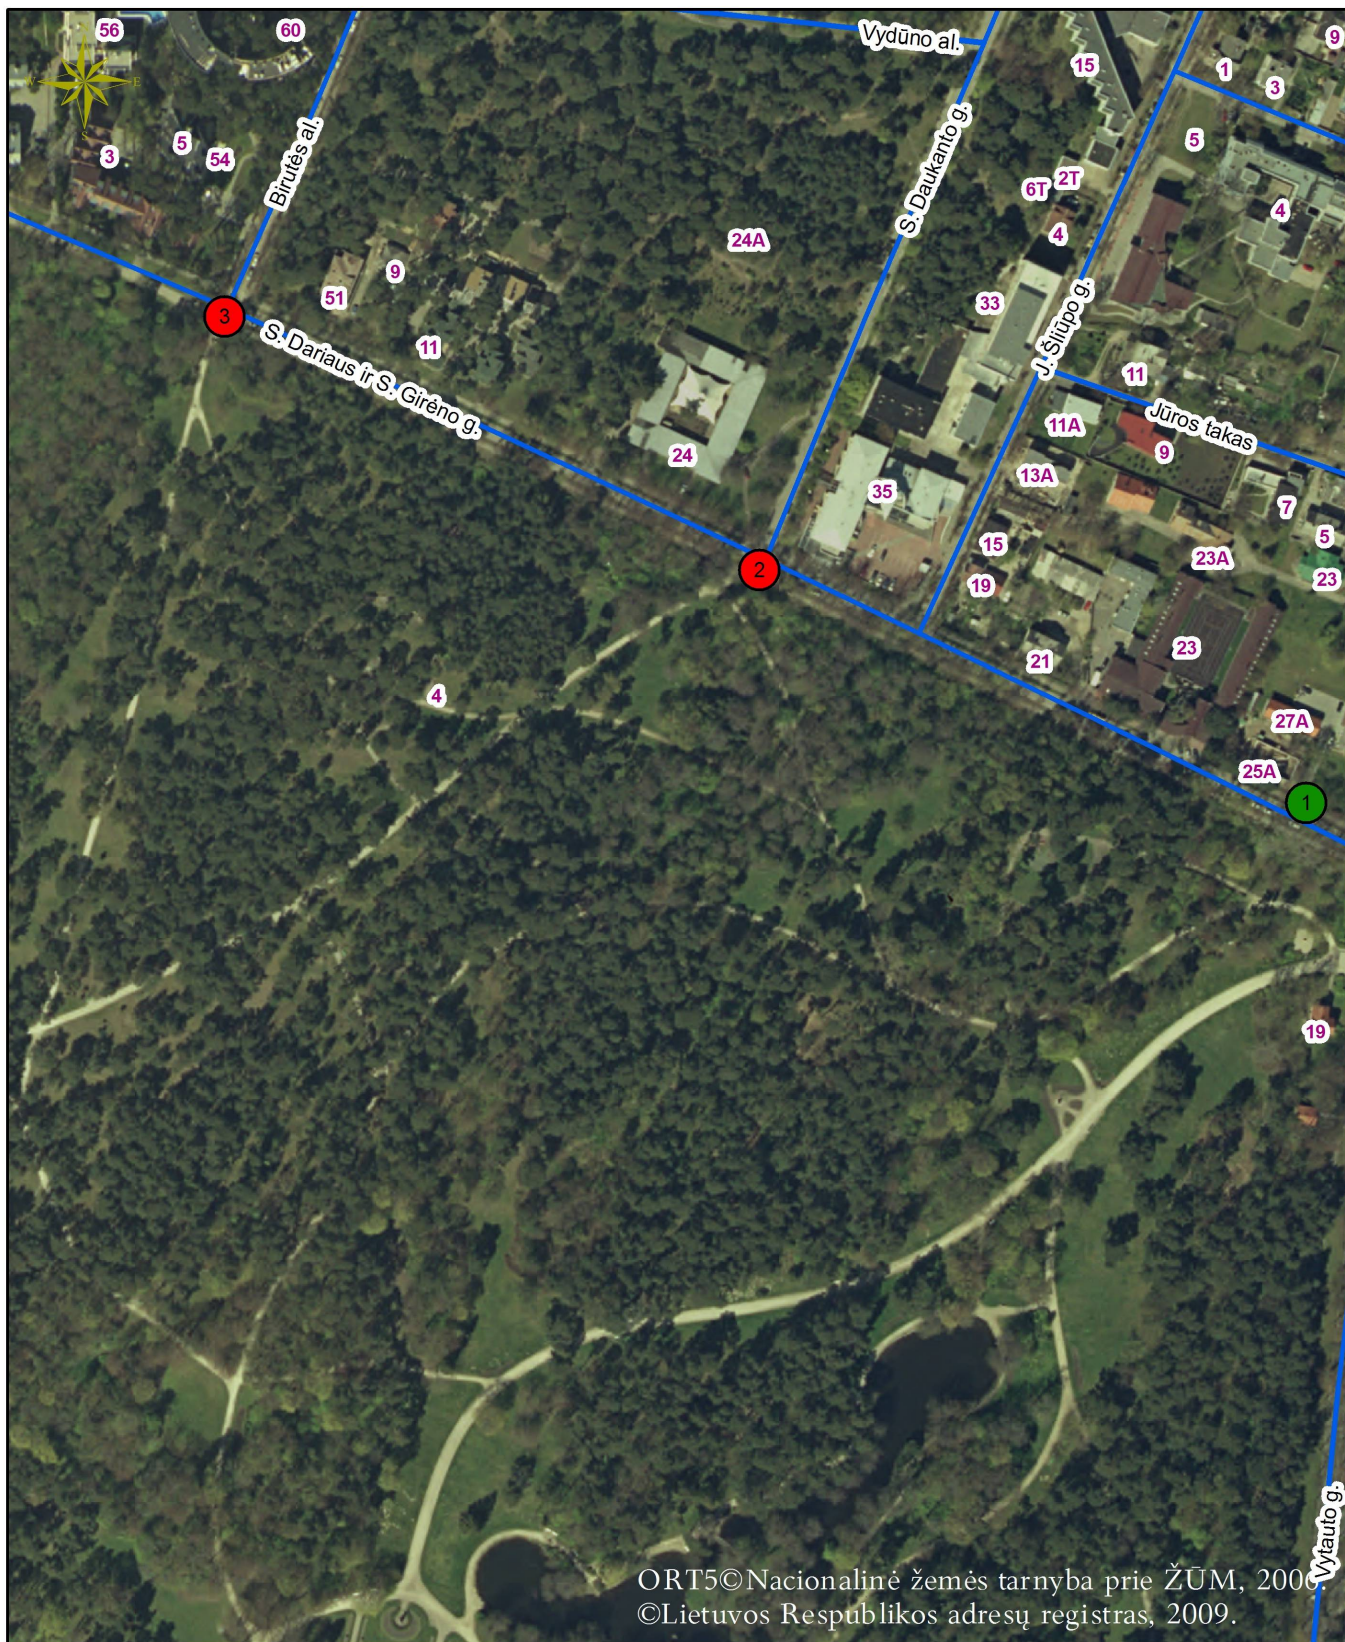

ORT5©Nacionalinė žemės tarnyba prie ŽŪM, 2006
©Lietuvos Respublikos adresų registras, 2009.

Sutartiniai ženklai

- Laikino įrenginio paslaugai teikti vieta
- Laikino prekybos įrenginio vieta
- Nesudėtingo laikino statinio vieta